



**PROJECTONTWIKKELING
TWAALF WONINGEN MARUM
FASE 1 - HOGE GOOT 2[^]1 KAP**

DATUM | 02-07-2025

VERSIE | 09

ONTWERPER | A.B. V.D. WEIDE

NOTEBOMER SURHUISTERVEEN


ZOOM 7

9231 DX SURHUISTERVEEN

WWW.NOTEBOMERSURHUISTERVEEN.NL


INFO@NOTEBOMERSURHUISTERVEEN.NL

TEL | 0512-820221

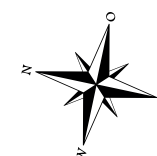

ALBERDAHEERD II - MARUM

PROJECTPLAN

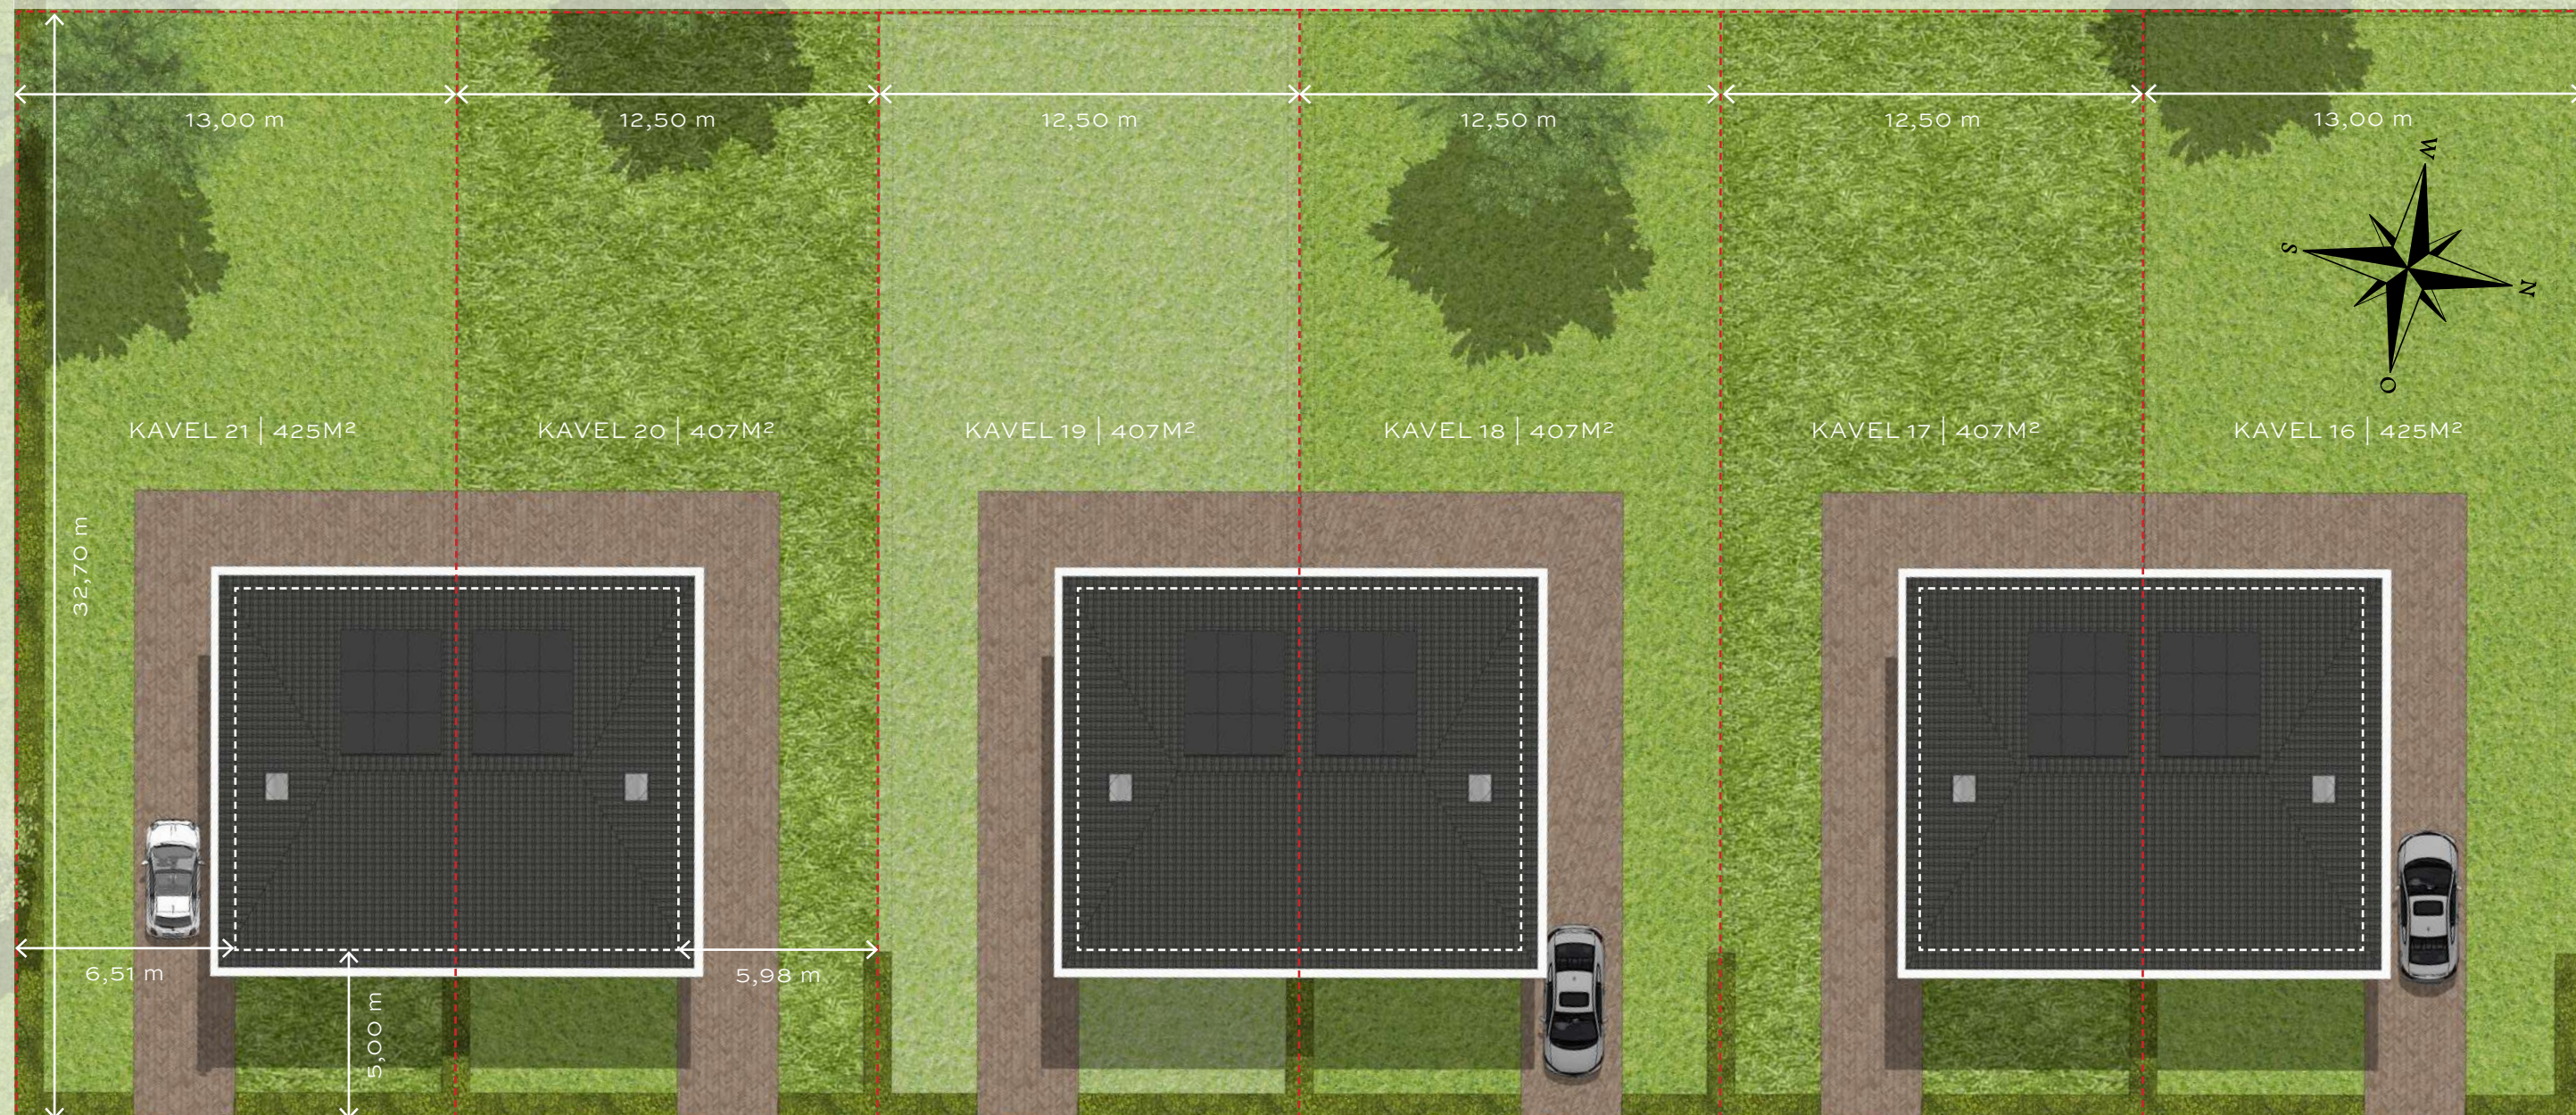

SITUATIE

SCHAAL 1:200



SFEERIMPRESSIE

2-1 KAP | HOGE GOOT | VOGELVLUCHT



SFEERIMPRESSIE

2-1 KAP | HOGE GOOT | STRAATGEVEL



SFEERIMPRESSIE

2-1 KAP | HOGE GOOT | VOGELVLUCHT



SFEERIMPRESSIE

2-1 KAP | HOGE GOOT | VOORZIJDE



SFEERIMPRESSIE

2-1 KAP | HOGE GOOT | VOORZIJDE




SFEERIMPRESSIE

2-1 KAP | HOGE GOOT | ACHTERZIJDE




BEGANE GROND
STANDAARD

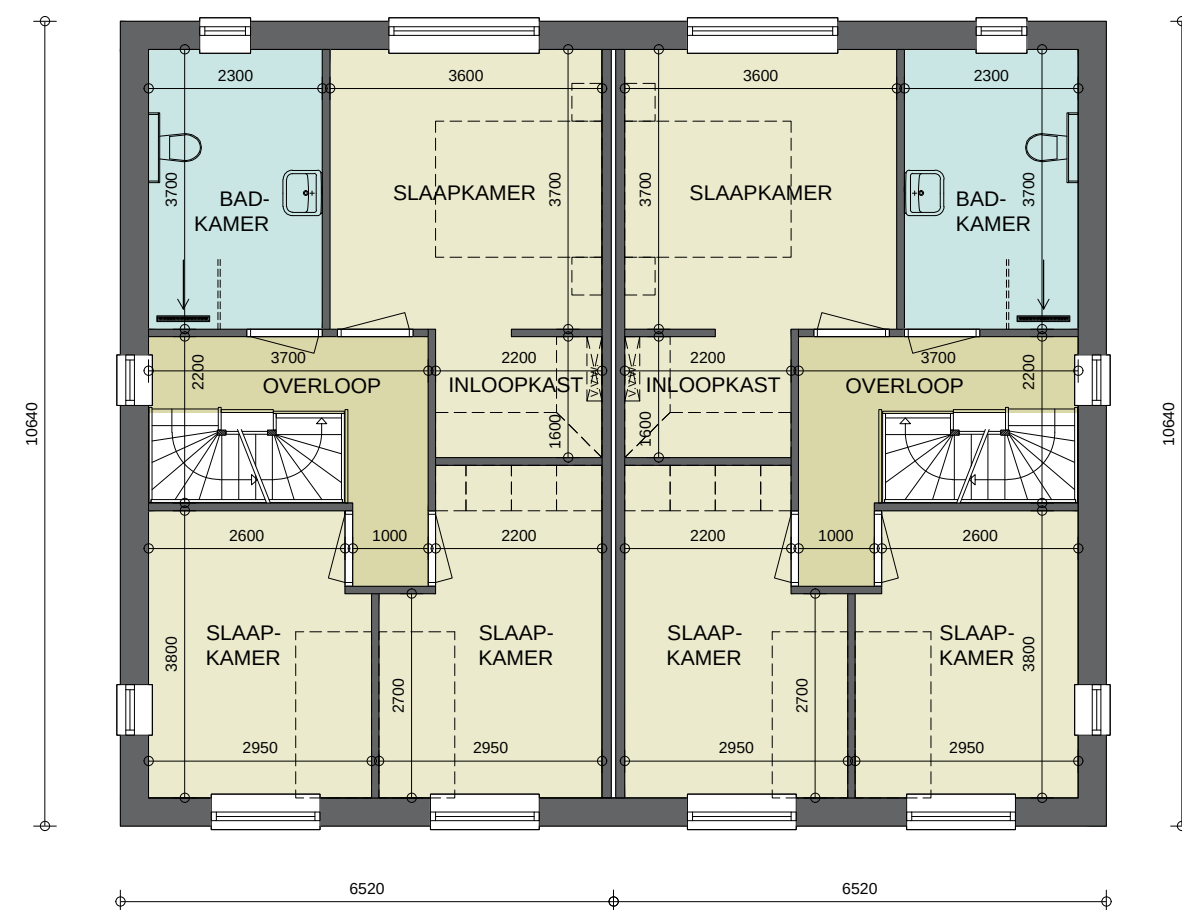

EERSTE VERDIEPING
STANDAARD

PLATTEGRONDEN


2-1 KAP | HOGE GOOT | SCHAAL 1:100

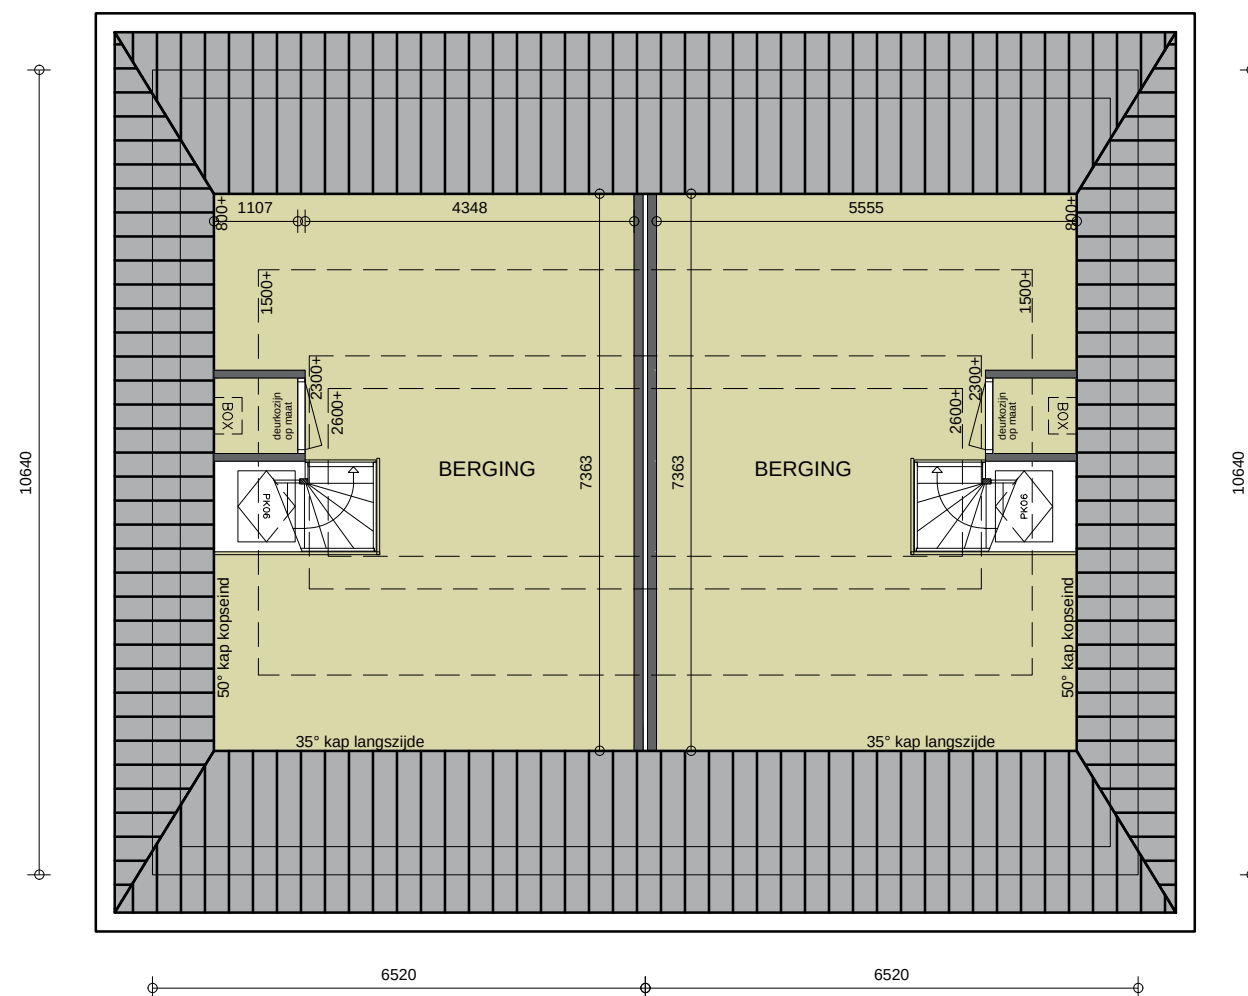

TWEDE VERDIEPING
STANDAARD


PLATTEGRONDEN

2-1 KAP | HOGE GOOT | SCHAAL 1:100

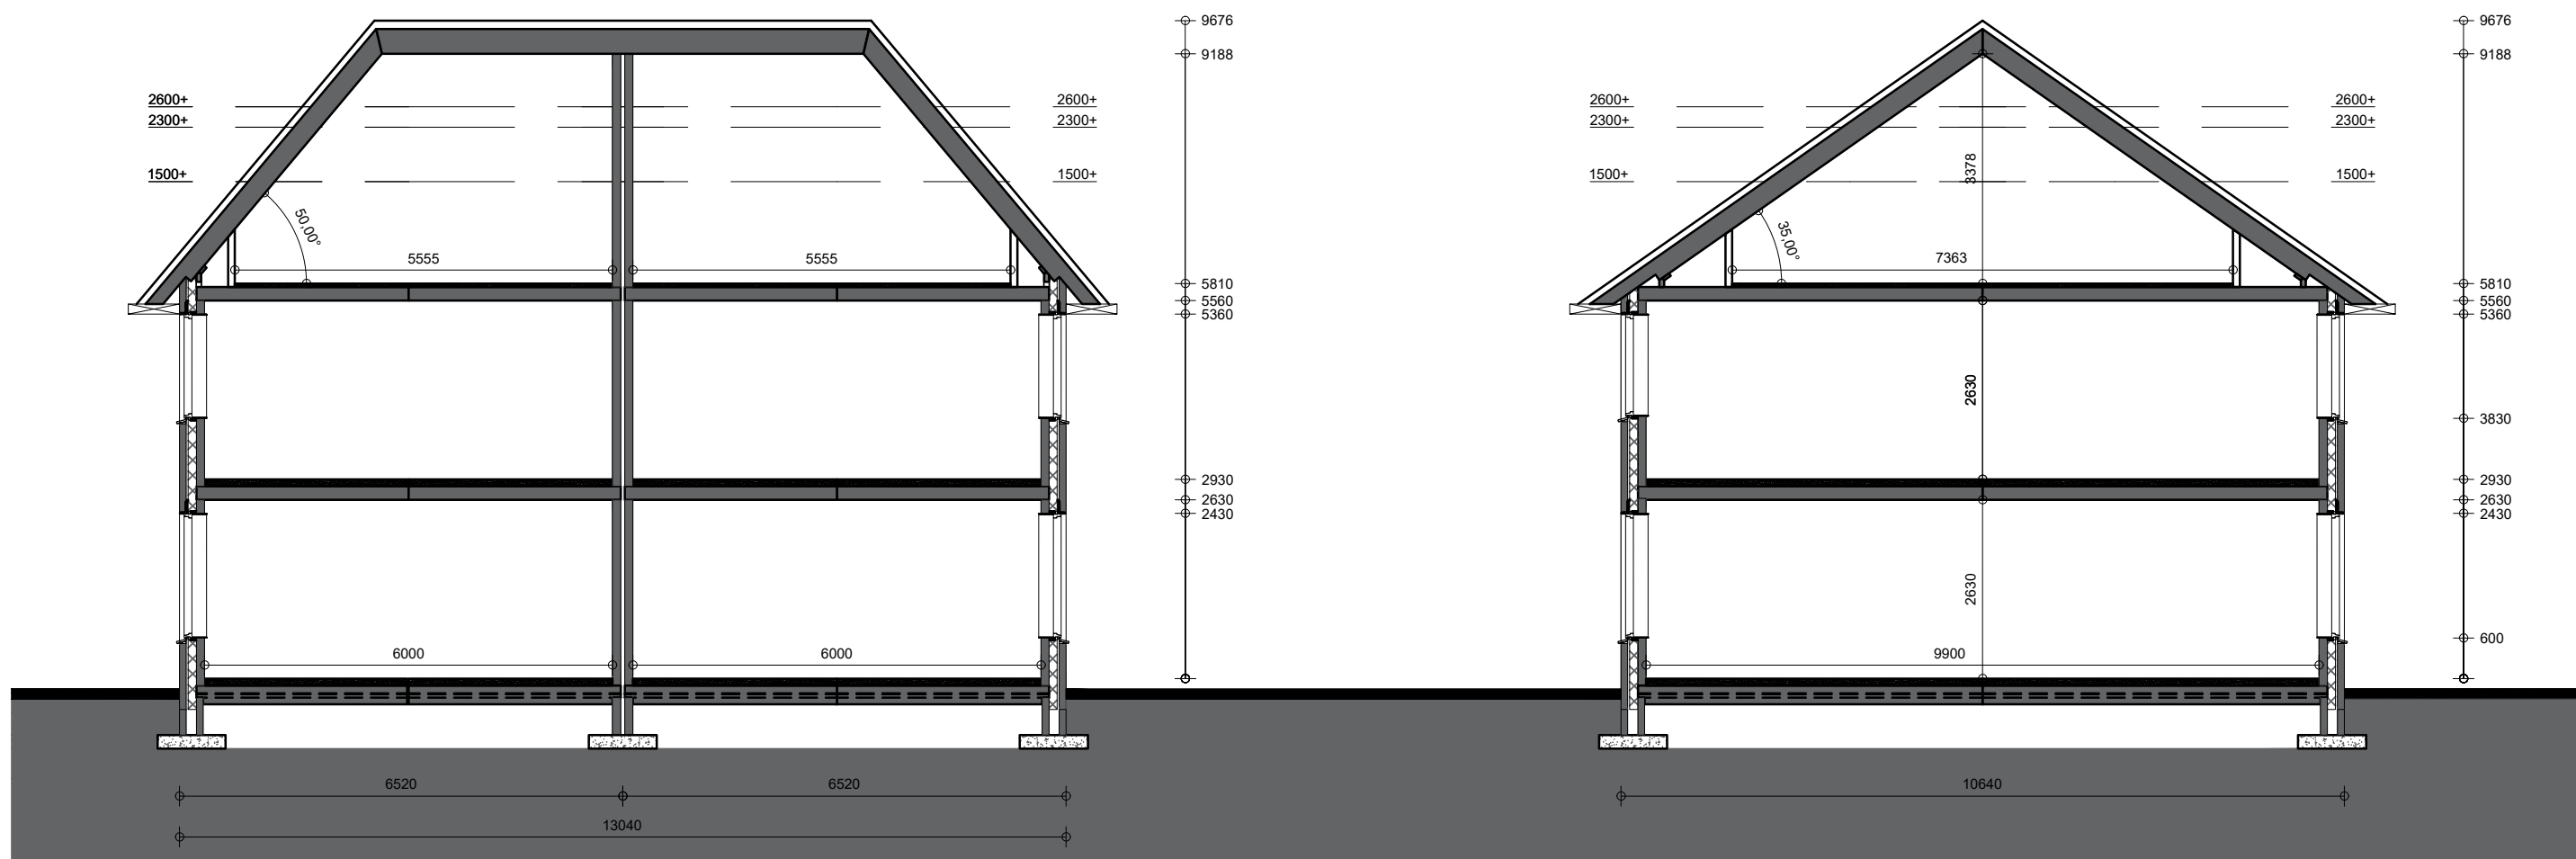


DOORSNEDE

2-1 KAP | HOGE GOOT | SCHAAL 1:100

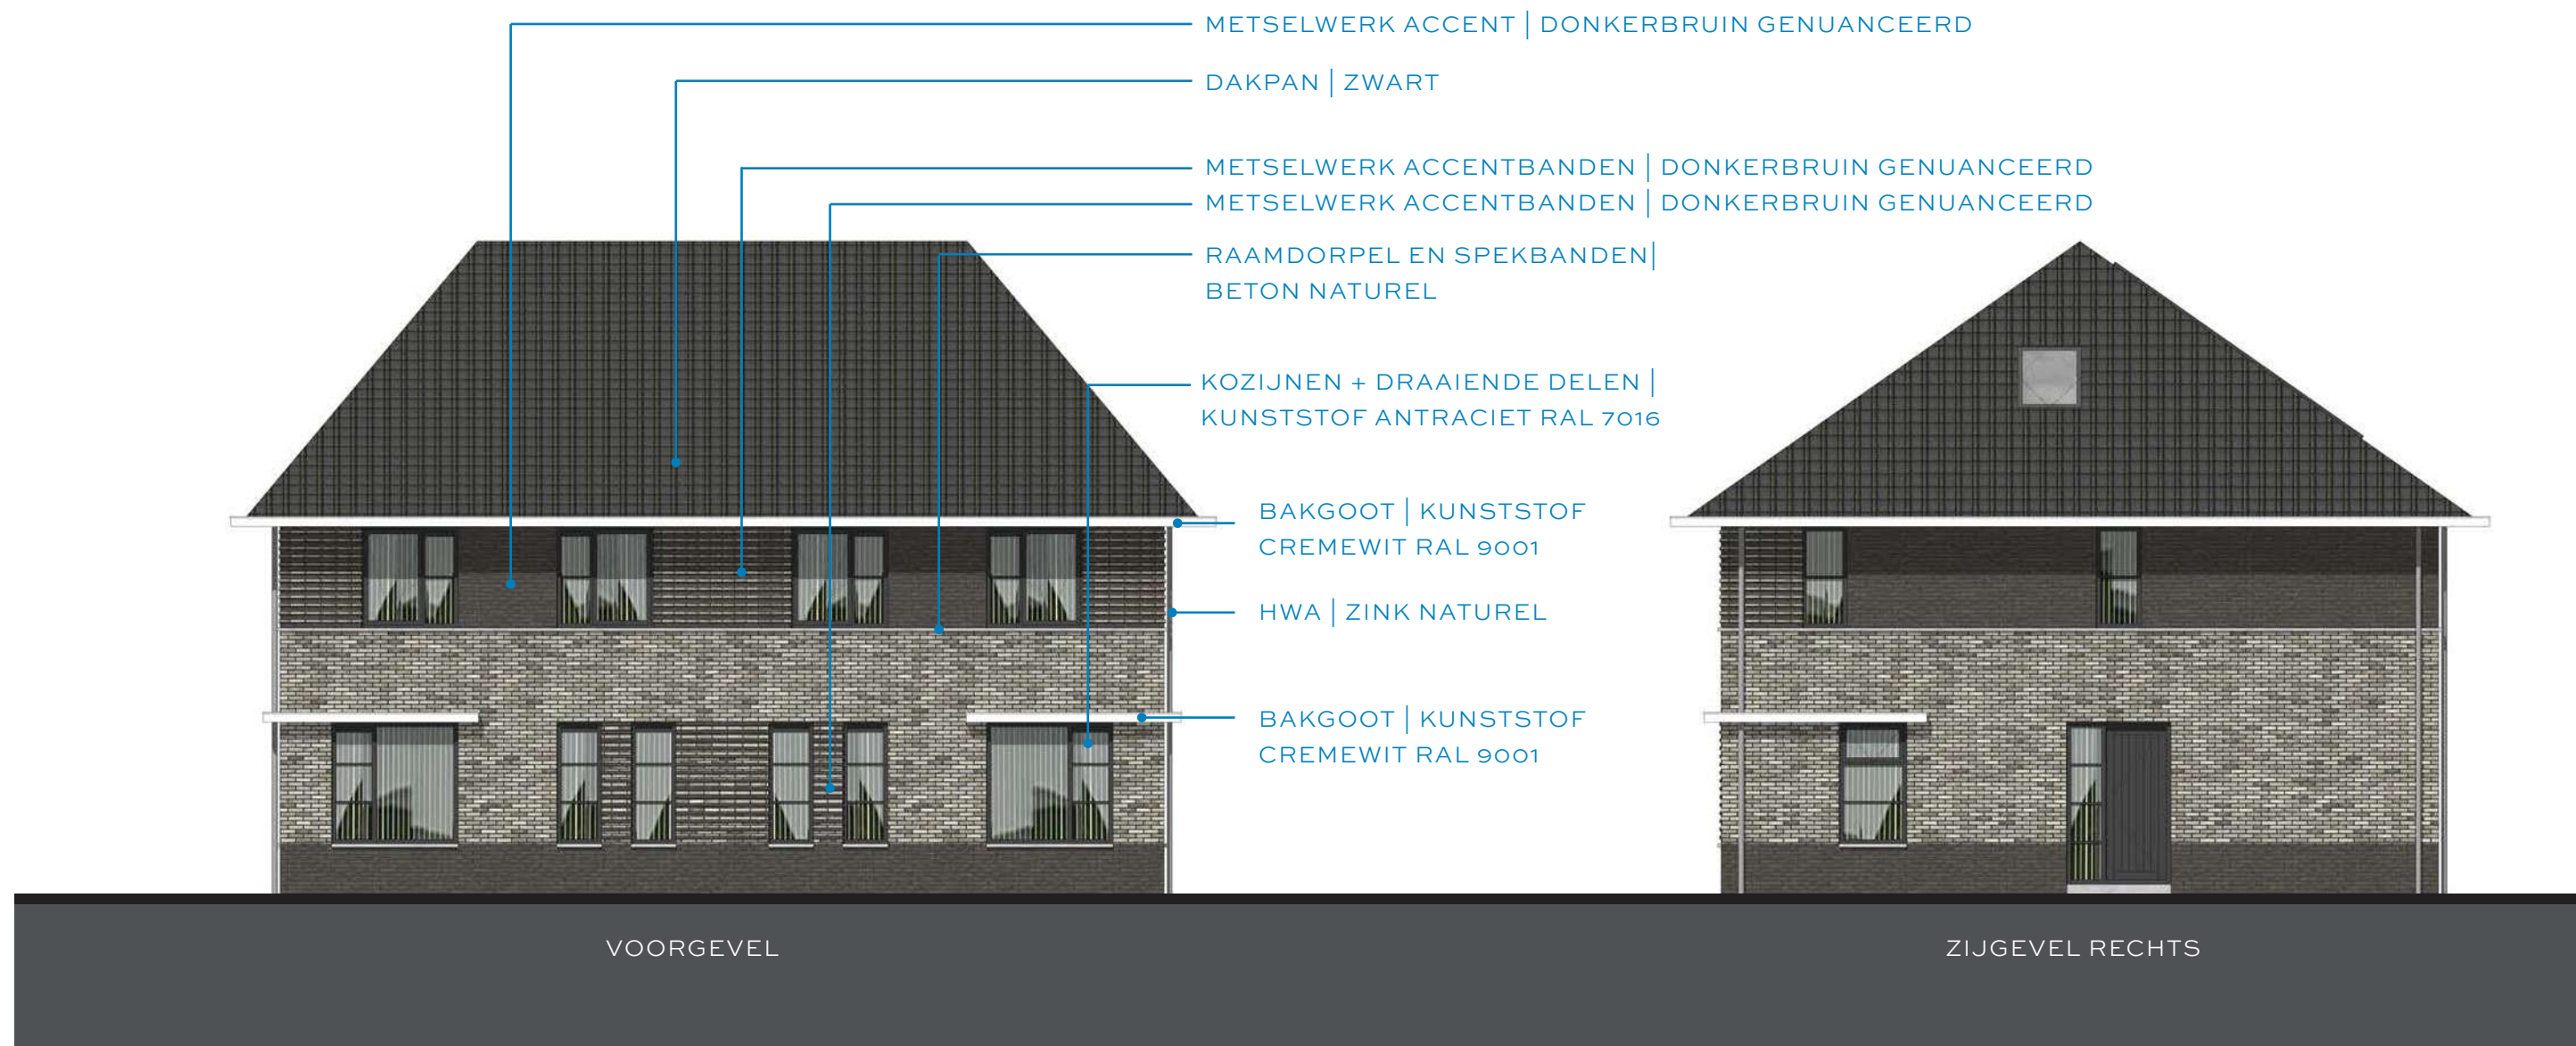

GEVELAANZICHTEN

2-1 KAP | HOGE GOOT | SCHAAL 1:100

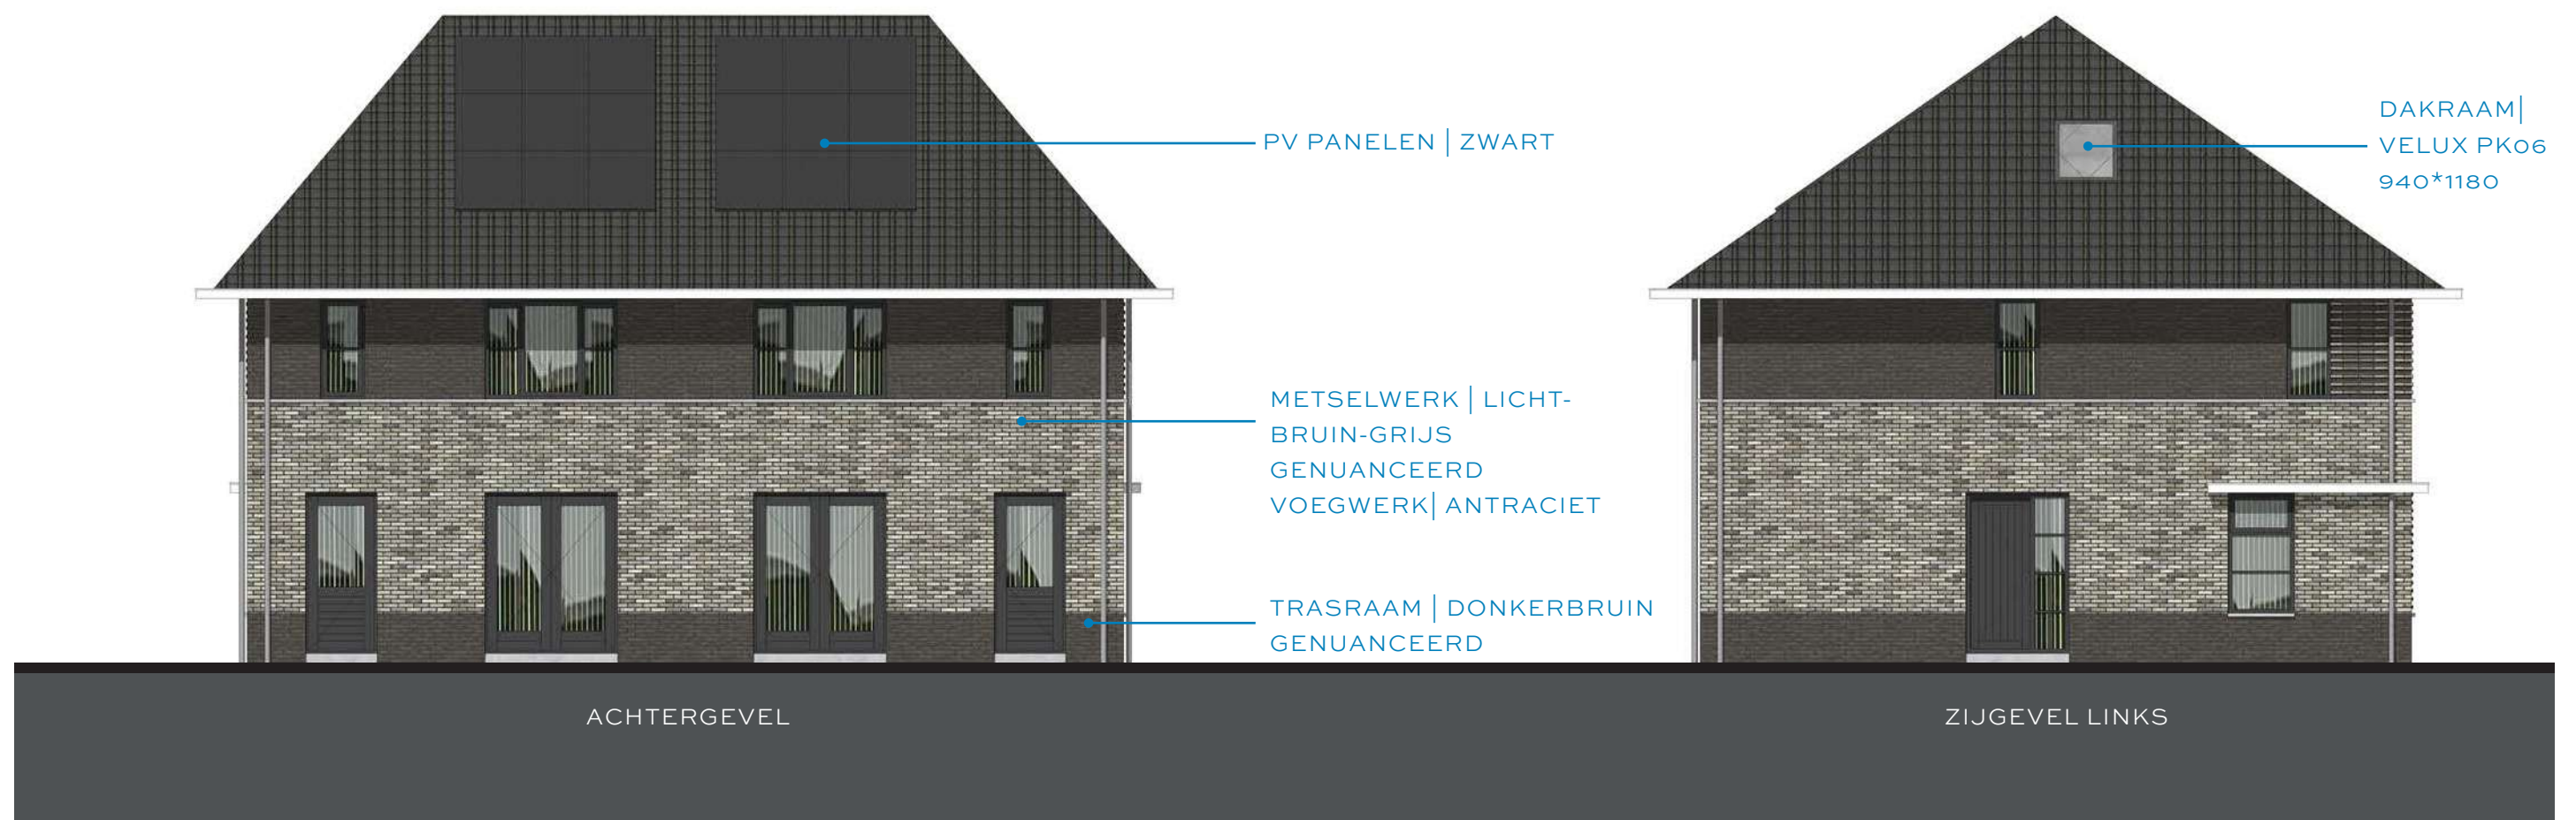

GEVELAANZICHTEN

2-1 KAP | HOGE GOOT | SCHAAL 1:100



BEGANE GROND
OPTIE 1: BEGANE GROND 1200MM VERLENGD



BEGANE GROND
OPTIE 2: GEÏSOLEERDE BERGING 3000x6000MM

PLATTEGRONDEN OPTIES

2-1 KAP | HOGE GOOT | SCHAAL 1:100



BEGANE GROND
OPTIE 1+2: RUIME KEUKEN (OPTIE 1) + BERGING (OPTIE 2)



BEGANE GROND
OPTIE 3: UITPANDIGE BIJKEUKEN 3136x2650MM

PLATTEGRONDEN OPTIES

2-1 KAP | HOGE GOOT | SCHAAL 1:100




BEGANE GROND
OPTIE 2+3: BERGING 3000x6000MM + UITPANDIGE BIJKEUKEN 3136x2650MM




BEGANE GROND
OPTIE 4: SCHUIFPUI 2430MM

PLATTEGRONDEN OPTIES

2-1 KAP | HOGE GOOT | SCHAAL 1:100

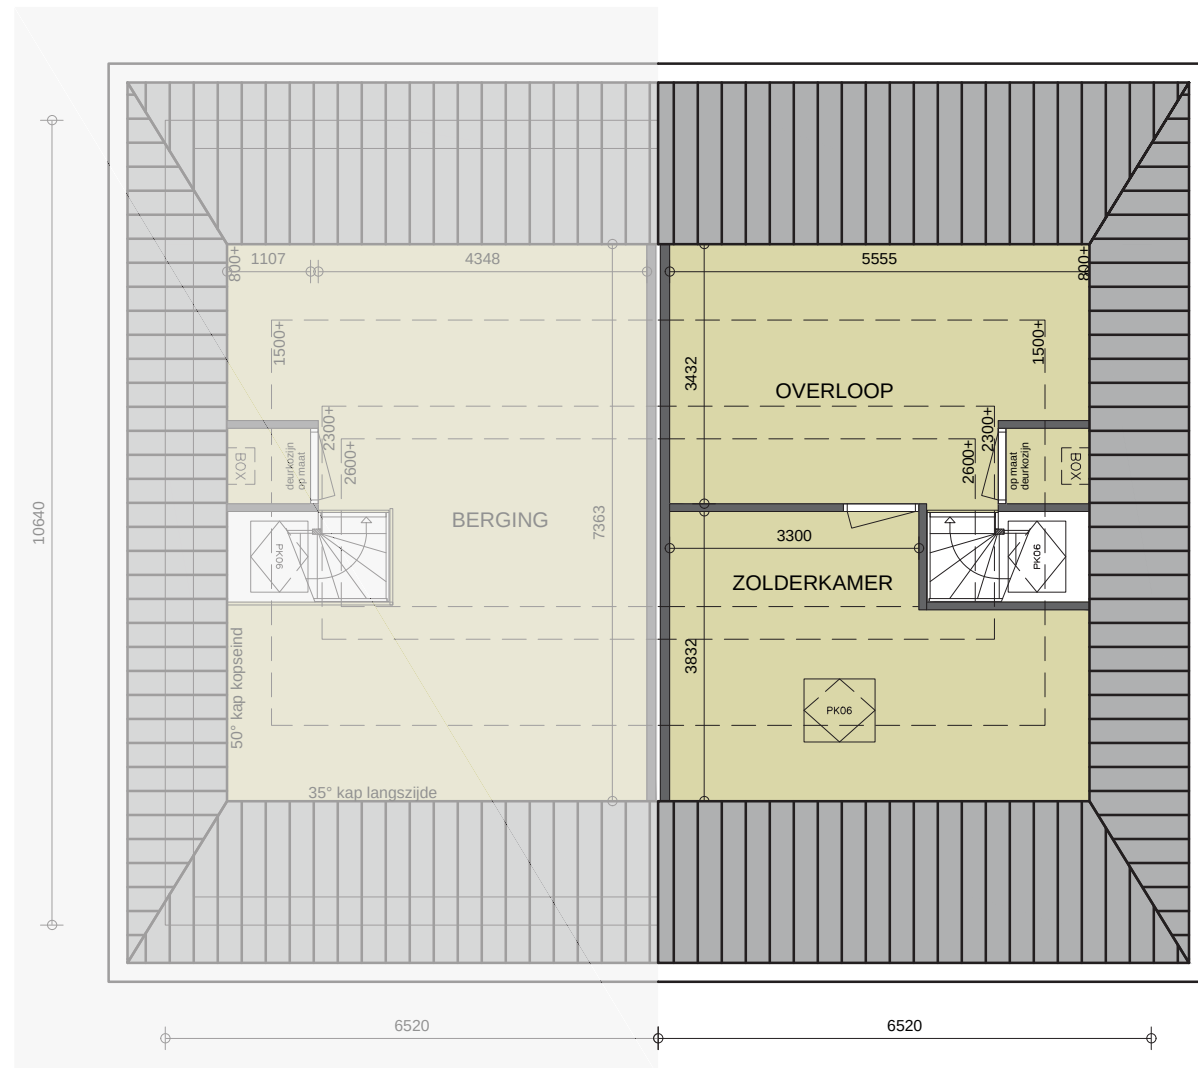


TWEDE VERDIEPING
OPTIE 5: ZOLDERKAMER MET DAKRAAM

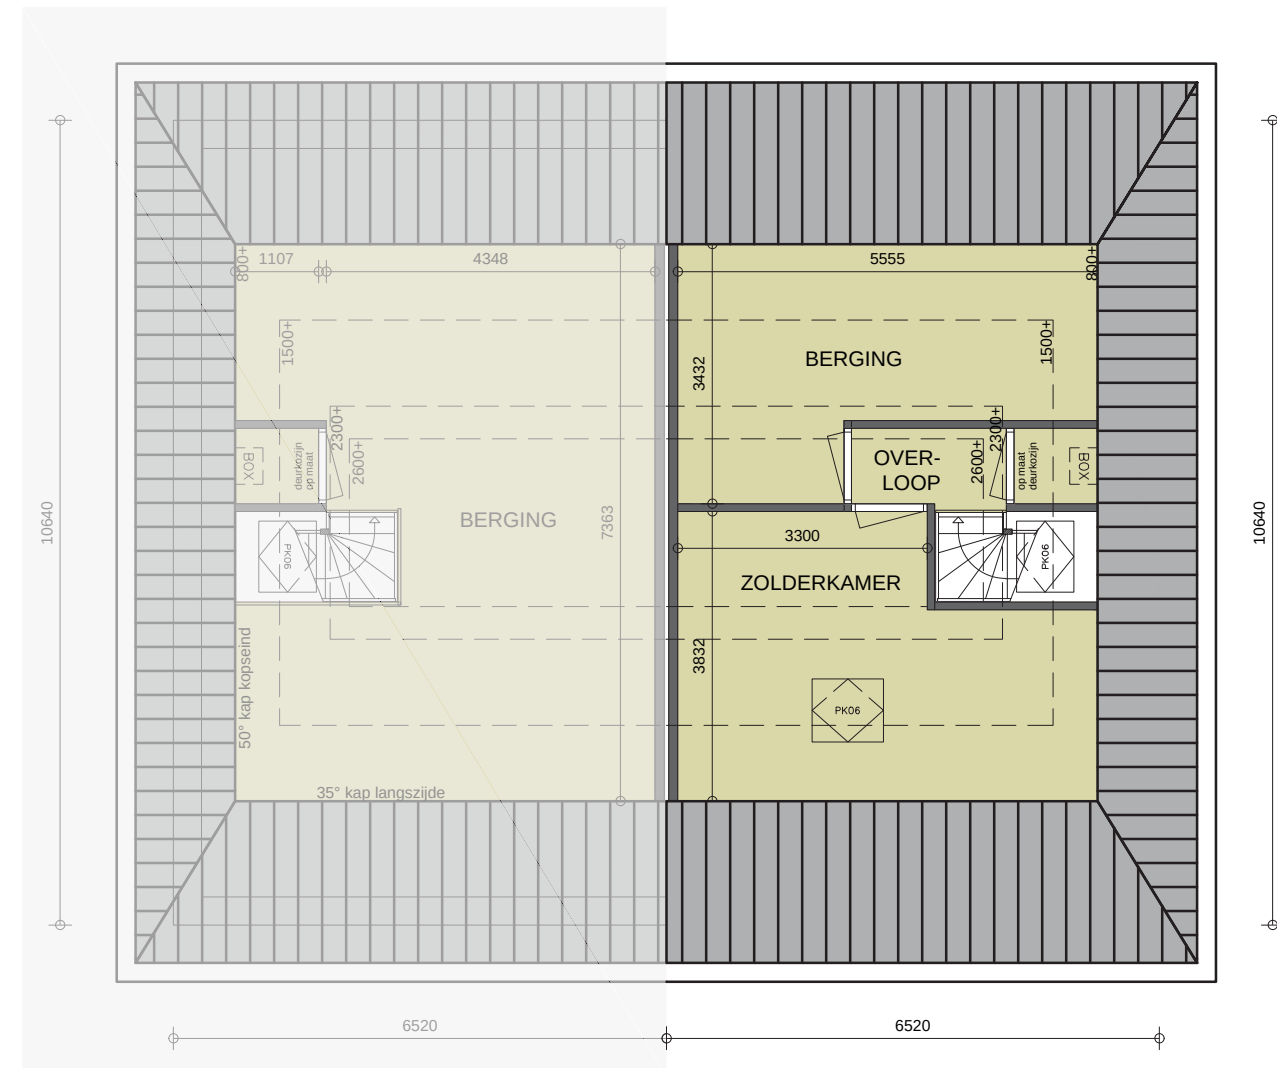

TWEDE VERDIEPING
OPTIE 6: ZOLDERKAMER MET DAKRAAM + BERGING

PLATTEGRONDEN OPTIES

2-1 KAP | HOGE GOOT | SCHAAL 1:100

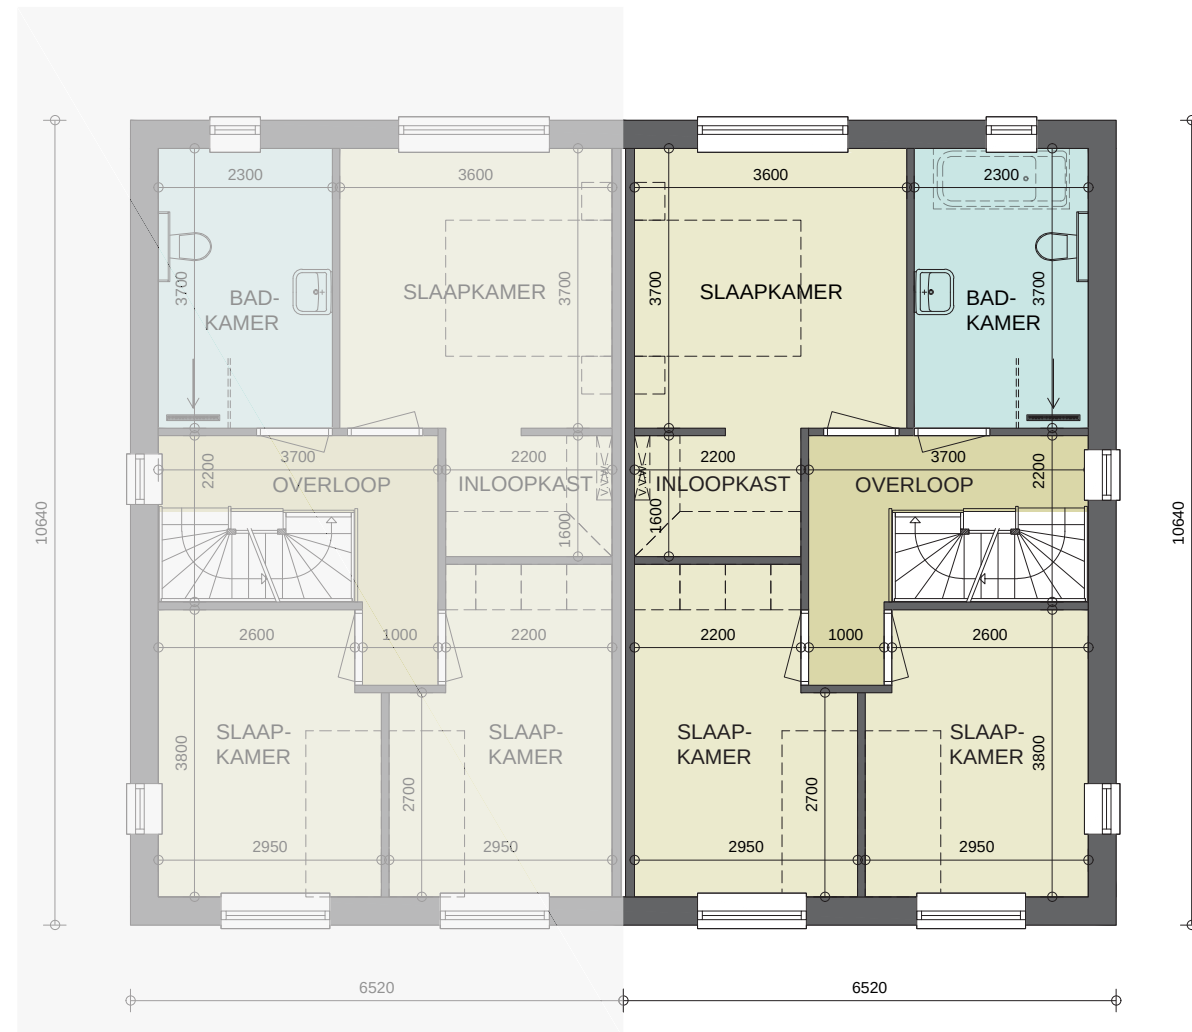


EERSTE VERDIEPING
OPTIE 7: AANSLUITING LIGBAD

PLATTEGRONDEN OPTIES


2-1 KAP | HOGE GOOT | SCHAAL 1:100

KLEUREN EN MATERIALEN

- HOGE GOOT WONING 2^1 KAP
- GEVELSTEEN 1 - LICHTBRUIN-GRIJS GENUANCEERD
- VOEGWERK GEVELSTEEN 1 - ANTRACIET
- GEVELSTEEN 2 - DONKERBRUIN GENUANCEERD
- VOEGWERK GEVELSTEEN 2 - ANTRACIET
- DAKPAN - NELSKAMP S-PAN ZWART
- GEVELKOZIJNEN EN DRAAIENDE DELEN - KUNSTSTOF ANTRACIET RAL 7016
- BAKGOOT - KUNSTSTOF CREMEWIT RAL 9001
- HWA - ZINK NATUREL
- RAAMDORPELS EN SPEKBANDEN - BETON NATUREL
- PV PANELEN - ZWART
- DAKTRIM BIJGEBOUW (OPTIE) - ALUMINIUM NATUREL
- DAKRAAM - VELUX

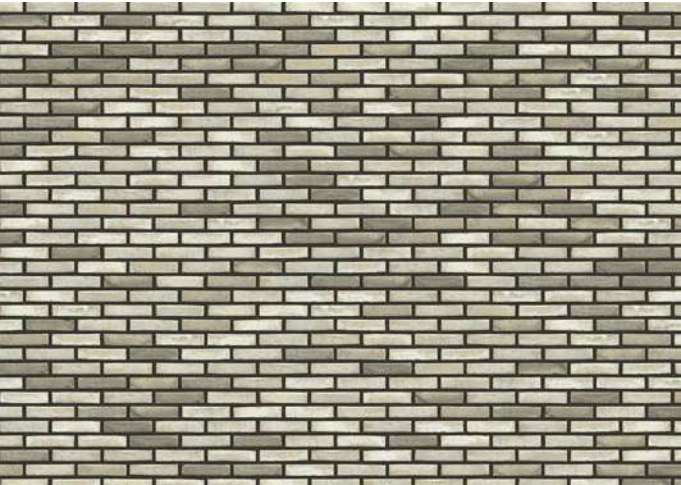

GEVELSTEEN 1: LICHTBRUIN-GRIJS GENUANCEERD (VANDERSANDEN BIVIO)
FORMAAT: HV WF HALFSTEENS
VOEGWERK: ANTRACIET

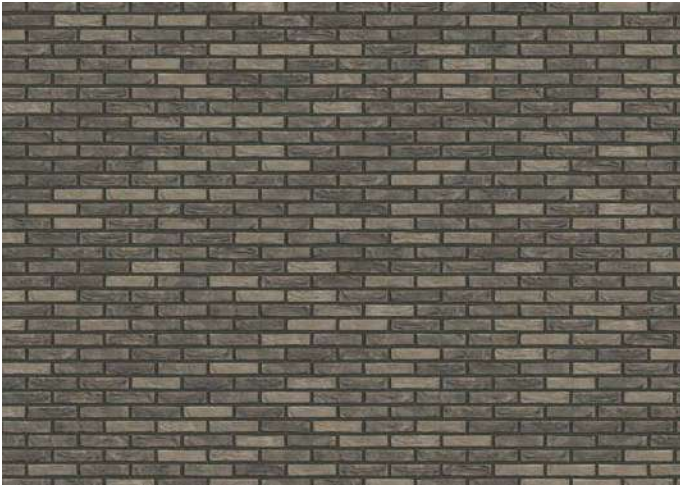

GEVELSTEEN 2: DONKERBRUIN GENUANCEERD (VANDERSANDEN CORTONA)
FORMAAT: HV WF HALFSTEENS
VOEGWERK: ANTRACIET



NELSKAMP S-PAN
ZWART

KLEUREN EN MATERIALEN

OMSCHRIJVING