



C-sight 
thuis komen in Cadzand



Witte-Boussen
Vastgoed en
Verhuur BV

Verkoopinformatie

Witte-Boussen Vastgoed en Verhuur BV

Mr. F.J. Haarmanweg 16
4538 AR TERNEUZEN

+31 (0) 115 618 344
verkoop@witteboussen.nl

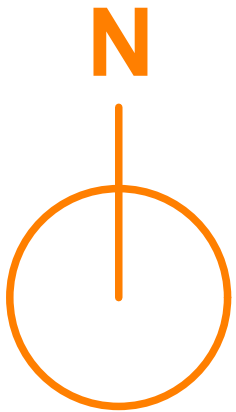

Maritiën Plaza

Maritiën Plaza

Kanaalweg


Scheepstraat

Kanaalweg

Boulevard de Vielingen

Duindorpsstraat

de Biembaart

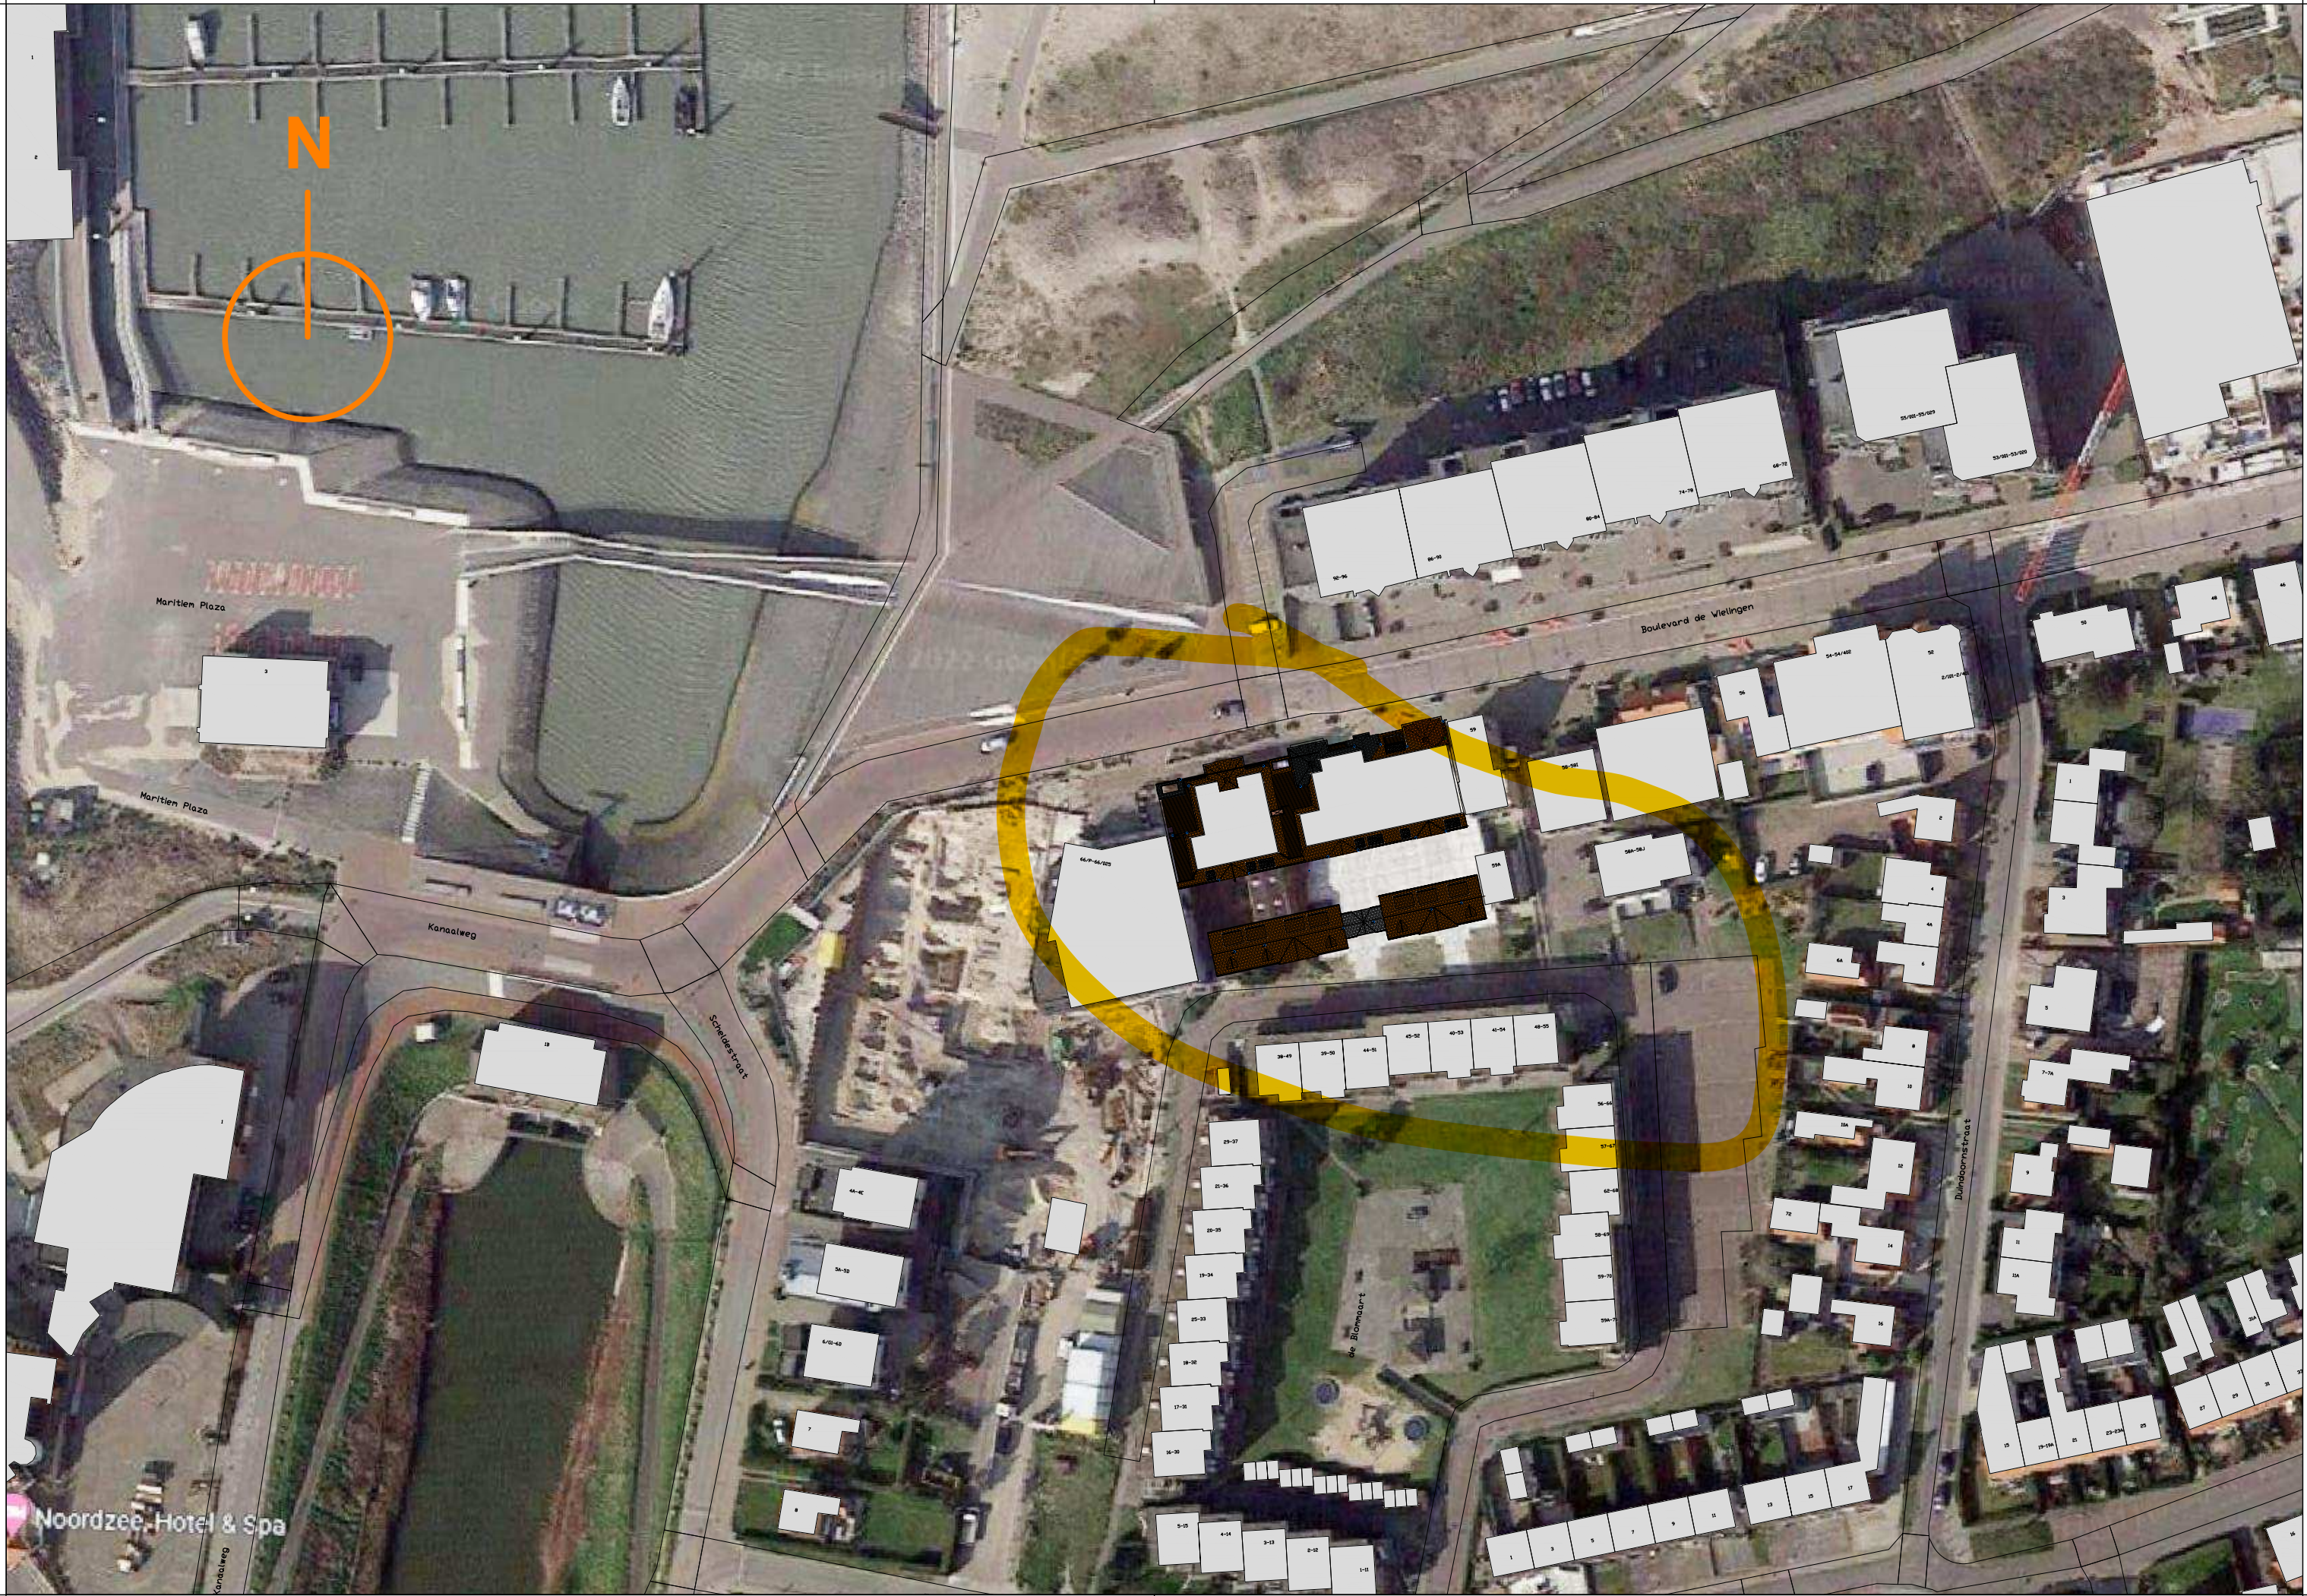



Gevelsegment 1

Gevel metselwerk	Handvorm waalformaat geschilderd	wit
Voegwerk	Vol geborsteld geschilderde voeg	wit
Gevelplaat	Blauw hardsteen	natuur
Balkons	Prefab Beton	wit
Sierkolonnen tussen balkons	Keramische leipen	natuurood geveren
Dakbedekking hellend dak	Aluminium	donker grijs
Buizenkozijnen, deuren en ramen	Aluminium spijlenwerk	donker grijs
Balkustrade balkons / Franse balkons	Zink	blank
Dakgoten	Zinken bus	blank
Hemelwaterafvoeren	Zink	donker grijs
Dakkapellen	Beplating	wit
Plafonds vlakke overskoken	Beplating	wit
Plafonds kappen	Houten frame bedekt met keramische leipen	donker grijs
Open terrasmelement in de top	Beplating	wit
Wandwerk	Wandwerk	natuur
Vakwerk steekap	Anti slipprofiel	grijs
Bedekking balkons	Keramische anti-sliptegels	
Bedekking terrassen		

Gevelsegment 2

Gevel metselwerk	Handvorm waalformaat geschilderd	wit
Voegwerk	Vol geborsteld geschilderde voeg	wit
Gevelplaat	Camarijnt geschilderd	natuur
Beplating loggevel	Beplating verticaal	wit
Balkons	Prefab Beton	wit
Erkers	Aluminium zetswerk	natuurood geveren
Sierkolonnen tussen balkons	Prefab beton geschilderd	donker grijs
Dakbedekking hellend dak	Keramische leipen	donker grijs geveren
Buizenkozijnen, deuren en ramen	Aluminium	donker grijs
Balkustrade balkons / Franse balkons	Aluminium	in kleur kozijn
Dakgoten	Aluminium spijlenwerk	donker grijs
Hemelwaterafvoeren	Zink	blank
Dakkapellen	Zinken bus	blank
Plafonds vlakke overskoken	Beplating	wit
Plafonds kappen	Houten frame bedekt met keramische leipen	donker grijs
Open terrasmelement in de top	Beplating	wit
Wandwerk	Wandwerk	natuur
Vakwerk steekap	Anti slipprofiel	grijs
Bedekking balkons	Keramische anti-sliptegels	
Bedekking terrassen		

Gevelsegment 3

Gevel metselwerk	Handvorm waalformaat geschilderd	wit
Voegwerk	Vol geborsteld geschilderde voeg	wit
Gevelplaat	Blauw hardsteen	natuur
Balkons	Prefab Beton	wit
Sierkolonnen tussen balkons	Hout geschilderd	donker grijs
Dakbedekking hellend dak	Keramische leipen	koppen donker grijs / onderzijde wit
Buizenkozijnen, deuren en ramen	Aluminium	natuurood geveren
Balkustrade balkons / Franse balkons	Aluminium spijlenwerk	donker grijs
Dakgoten	Zink	donker grijs
Hemelwaterafvoeren	Zinken bus	blank
Dakkapellen	Zink	blank
Plafonds vlakke overskoken	Beplating	donker grijs
Plafonds kappen	Beplating	natuur
Open terrasmelement in de top	Hout	
Wandwerk	Wandwerk	
Vakwerk steekap	Anti slipprofiel	
Bedekking balkons	Keramische anti-sliptegels	
Bedekking terrassen		

Gevelsegment 4

Gevel metselwerk	Handvorm waalformaat geschilderd	wit
Voegwerk	Vol geborsteld geschilderde voeg	wit
Gevelplaat	Blauw hardsteen	natuur
Balkons	Prefab Beton	wit
Sierkolonnen tussen balkons	Hout geschilderd	donker grijs
Dakbedekking hellend dak	Keramische leipen	koppen donker grijs / onderzijde wit
Buizenkozijnen, deuren en ramen	Aluminium	natuurood geveren
Balkustrade balkons / Franse balkons	Aluminium spijlenwerk	donker grijs
Dakgoten	Zink	donker grijs
Hemelwaterafvoeren	Zinken bus	blank
Dakkapellen	Zink	blank
Plafonds vlakke overskoken	Beplating	donker grijs
Plafonds kappen	Beplating	natuur
Open terrasmelement in de top	Hout	
Wandwerk	Wandwerk	
Vakwerk steekap	Anti slipprofiel	
Bedekking balkons	Keramische anti-sliptegels	
Bedekking terrassen		

Gevelsegment 5

Gevel metselwerk	Handvorm waalformaat geschilderd	wit
Voegwerk	Vol geborsteld geschilderde voeg	wit
Gevelplaat	Blauw hardsteen	natuur
Balkons	Prefab Beton	wit
Sierkolonnen tussen balkons	Hout geschilderd	donker grijs
Dakbedekking hellend dak	Keramische leipen	koppen donker grijs / onderzijde wit
Buizenkozijnen, deuren en ramen	Aluminium	natuurood geveren
Balkustrade balkons / Franse balkons	Aluminium spijlenwerk	donker grijs
Dakgoten	Zink	donker grijs
Hemelwaterafvoeren	Zinken bus	blank
Dakkapellen	Zink	blank
Plafonds vlakke overskoken	Beplating	donker grijs
Plafonds kappen	Beplating	natuur
Open terrasmelement in de top	Hout	
Wandwerk	Wandwerk	
Vakwerk steekap	Anti slipprofiel	
Bedekking balkons	Keramische anti-sliptegels	
Bedekking terrassen		



architectuur

Oudekade 31 4890 CM Sca van Dene
t-431 01 15 45 14 01 info@vgarchitecten.nl www.vgarchitecten.nl

Project : Nieuwbouw appartementen C-sight Cadzand
Adres : Boulevard de Wielingen 60-65
Opdrachtgever : Rode Wielingen Nederland BV
Fase : Aanvraag omgevingsvergunning
Betreft : Voorgevel appartementen

Schaal : 1:100
Formaat : A1

Revisie :
0
1
Datum : 15-03-2019
22-03-2019
Getekend : MB
Gezien : DL

Documentnummer : 2015 027A T23



Achtergevel

Achter- en zijgevels

Gevel metselwerk	Handvorm waalformaat geschoteld	wit
Voegwerk	Vol geborsteld geschotelde voeg	wit
Gevelsint (alleen achterzijde)	Begrenking verticaal	lichtbruin
Balkons	Profiel balustrade	keuken witonderzijde wit
Gevelbekleding achterwanden	Begrenking horizontaal	wit
Sierkolonnen tussen balkons	Profiel balustrade	wit
Dakbedekking hellend dak	Keramische tegels	natuurrood gemencend
Buiterdeuren, deuren en ramen	Aluminium	donker grijs
Lelidopis	Aluminium	in kleur kasten
Balustrade balkons	Aluminium spijlenhekwerk	wit
Fraanse balkons	Aluminium spijlenhekwerk	wit
Handvaten	Zink	blank
Handvaten	Zinken huis	blank
Gevelbekleding dakkapellen	Begrenking verticaal	donker grijs
Dakbedekking dakkapellen	EPDM	natuurrood gemencend
Windveren	Begrenking	donker grijs
Vloerwerk deuren	Hout geschoteld	natuur
Plafonds kappen	Hout begrenking	natuur
Begrenking balkons	Anti slipprofiel	grijs
Begrenking terrassen	Keramische anti-sliptegels	grijs

VG architecten

architectuur


Oudekade 31 4890 CM Sca van Gede
t-431 01 115 45 14 01 info@vgarchitecten.nl www.vgarchitecten.nl

Project : Nieuwbouw appartementen C-sight Cadzand
Adres : Boulevard de Wielingen 60-65
Opdrachtgever : Rode Wielingen Nederland BV
Fase : Aanvraag omgevingsvergunning
Betreft : Achtergevel appartementen

Schaal : 1:100
Formaat : A1

Revisie	Datum	Getekend	Gezien
0	15-03-2019	MB	DvL
1	22-03-2019	MB	DvL
2	29-03-2019	MB	DvL

Documentnummer : 2015 027A T25

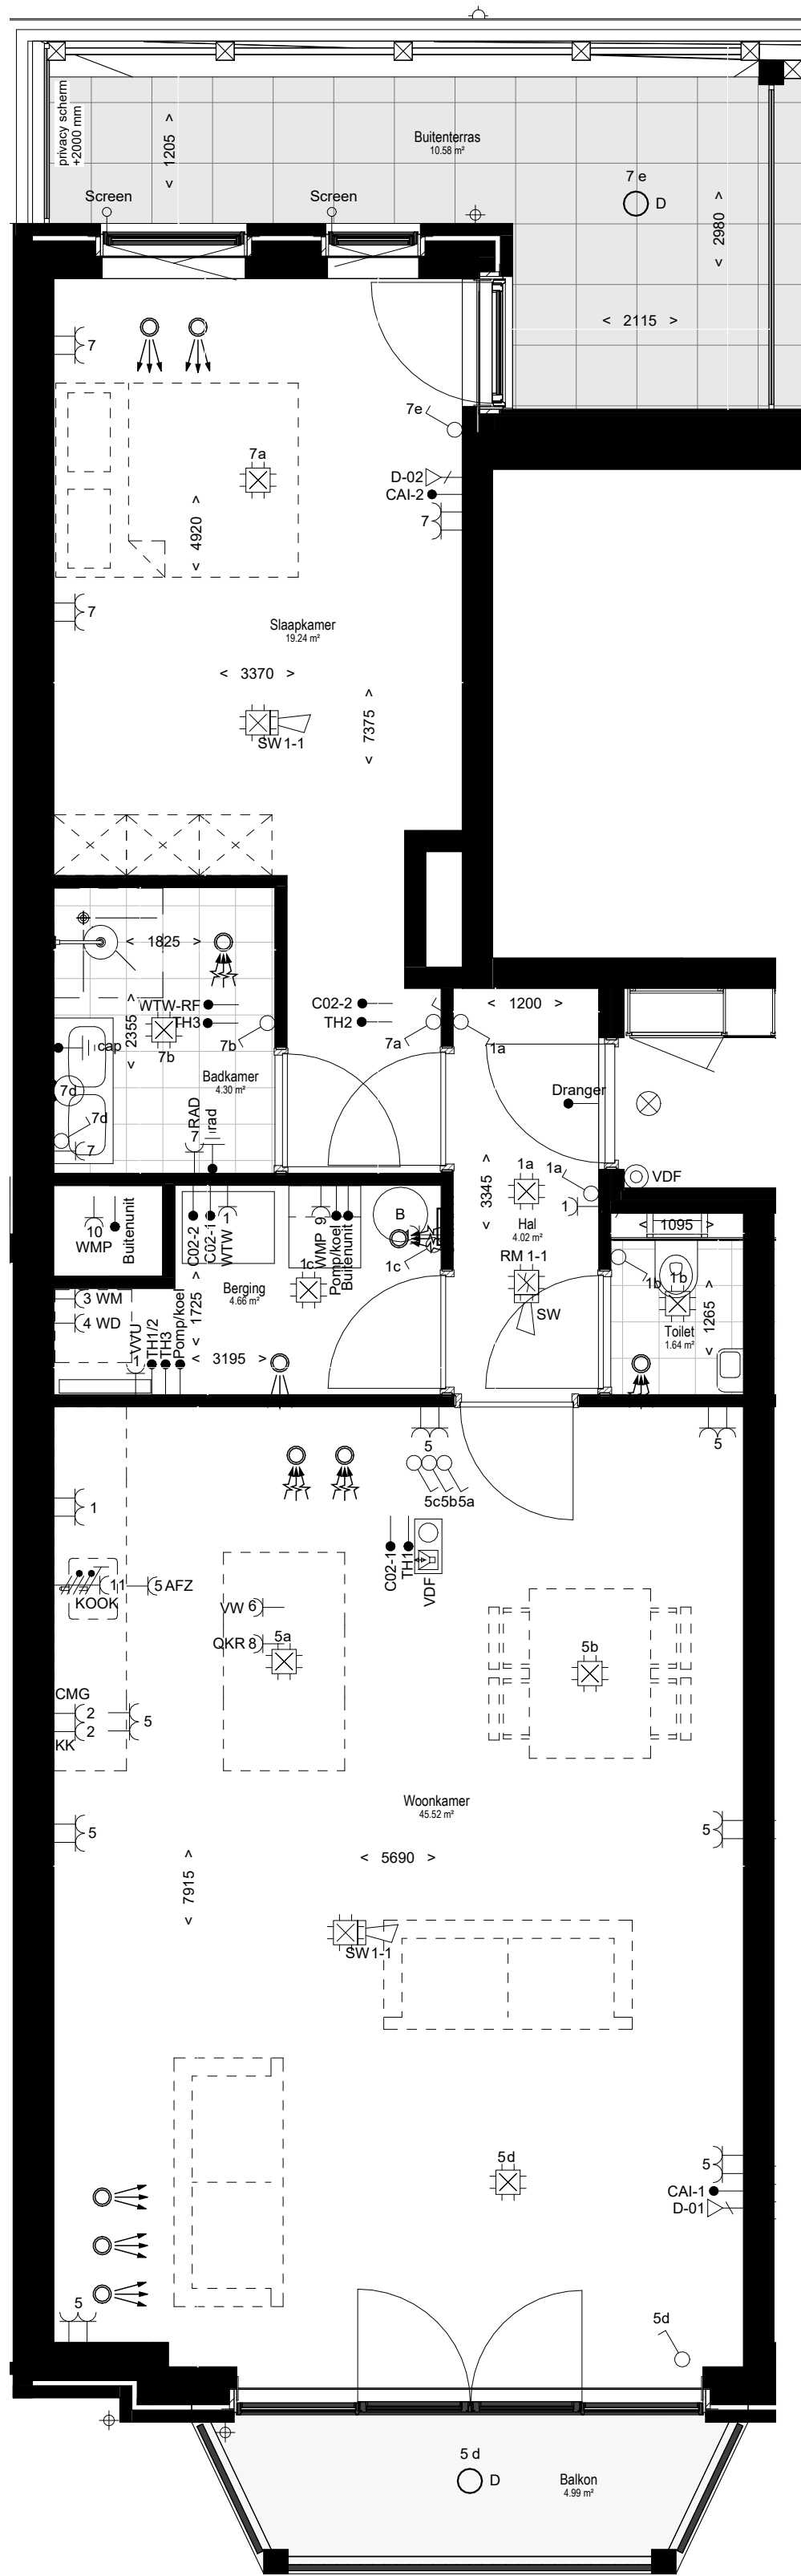

Appartement 01

schaal 1 : 50

Gebruiksoppervlakte: 83m²




Voorgevel

schaal 1 : 200



Achtergevel

schaal 1 : 200

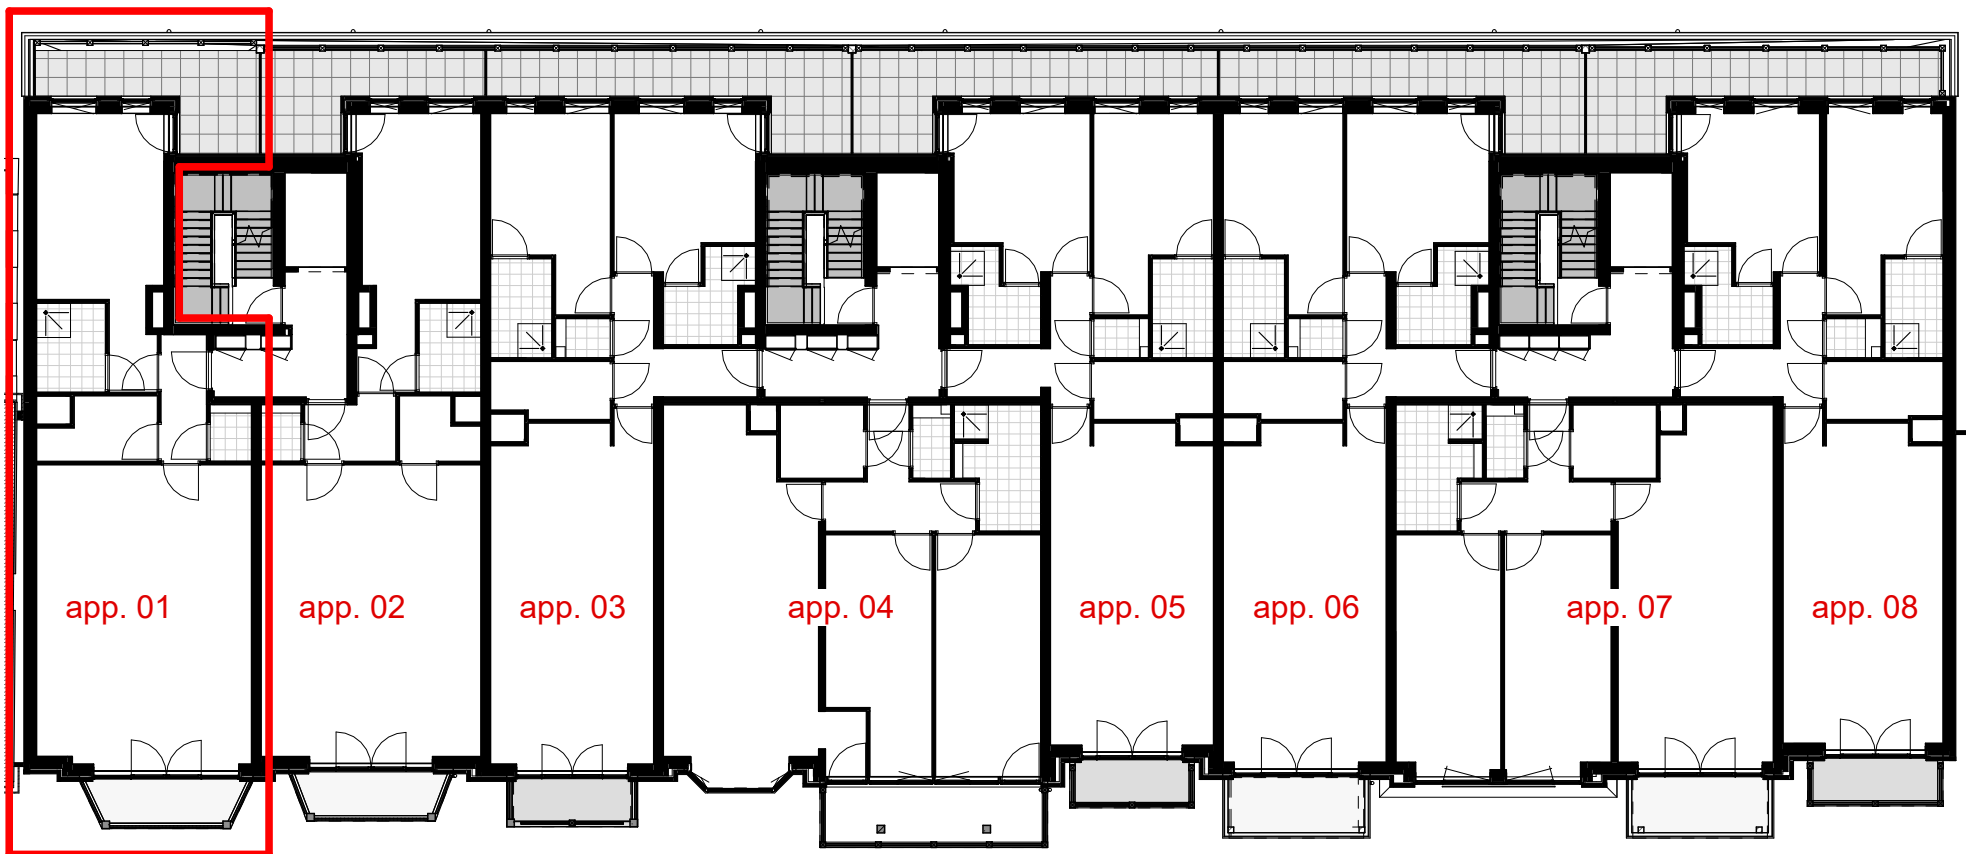

Overzichtsplattegrond

schaal 1 : 200


Symbool	Omschrijving	Hoogte
	Aansluitpunt (CAI/CO2-meider:WTW) bedraad	300+
	Aansluitpunt data	300+
	Aansluitpunt data niet bedraad	300+
	Aardingspunt	600+
	Bega wandarmatuur 66649K3	2100+
	Wand lichtpunt	1800+
	Bel	1200+
	Centraaldoos rond, 80 mm hoog 10x16/19 mm zonder buisvergrenseling	Plafond
	Contactdoos 1-voudig met beschermingscontact	300+
	Contactdoos 2-voudig met beschermingscontact	300+
	Contactdoos 2-voudig met beschermingscontact in 2 inbouwdozen	300+
	Contactdoos, perilex	
	Druknop / deurbel	1200+
	Intercom videofoon	1500+
	Melder, optisch	Plafond
	Melder, rook, optisch	Plafond
	Nevenindicator	Plafond
	Schakelaar, 1-polig	1050+
	Schakelaar, wissel-	1050+
	Signaalgever akoestisch slow whoop	Plafond
	Thermostaatleiding, bedraad	1500+
	Afzuigventiel ventilatiesysteem	
	inblaasventiel ventilatiesysteem	

Opmerkingen:
- Maatvoering in mm, deze is met de grootste zorg samengesteld doch is indicatief en kan om technische reden afwijken
- Waar er elektra symbolen los getekend staan voor de wand dan wordt hier bedoeld dat ze boven elkaar zitten op deze wand, zie voor de hoogte de legenda
- De elektrotechnische voorzieningen t.b.v. de keuken worden aangelegd volgens de standaard keukensetting
- In de berging van het appartement komt de algemene glasvezel internetaansluiting



VGarchitecten


Architectuur	Project	: Nieuwbouw appartementen C-Sight		
	Adres	: Boulevard de Wielingen, Cadzand		
	Opdrachtgever	: Rode Wielingen Nederland BV		
	Fase	: Verkooptekeningen		
	Betreft	: Appartement 01		
	Schaal	: 1:50 / 1:200		
	Formaat	: A1		
	Revisie	Datum	Getekend	Gezien
	0	23-06-2023	RBR	MB
	1	16-10-2023	RK	MB
	2	12-12-2023	RK	MB

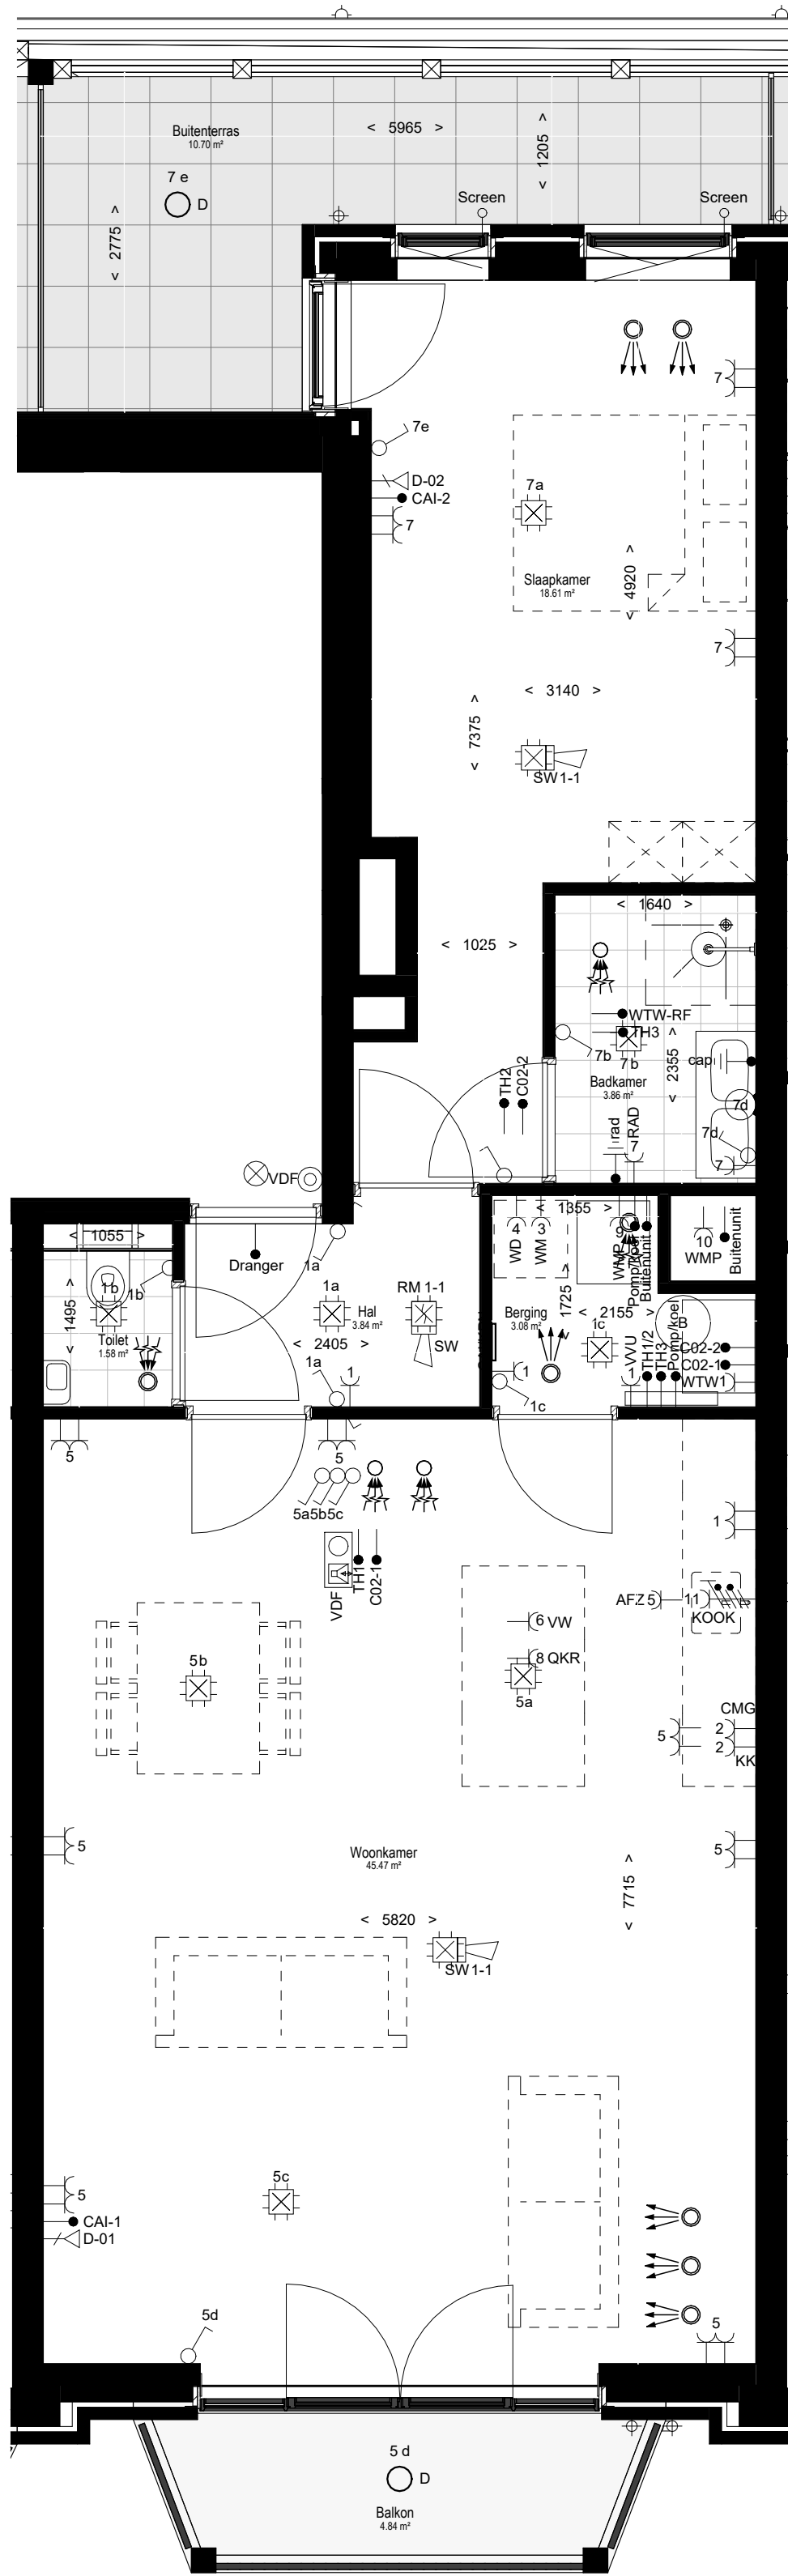

Appartement 02

schaal 1 : 50

Gebruiksoppervlakte: 80m²

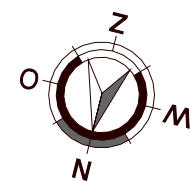


Voorgevel

schaal 1 : 200



Achtergevel

schaal 1 : 200

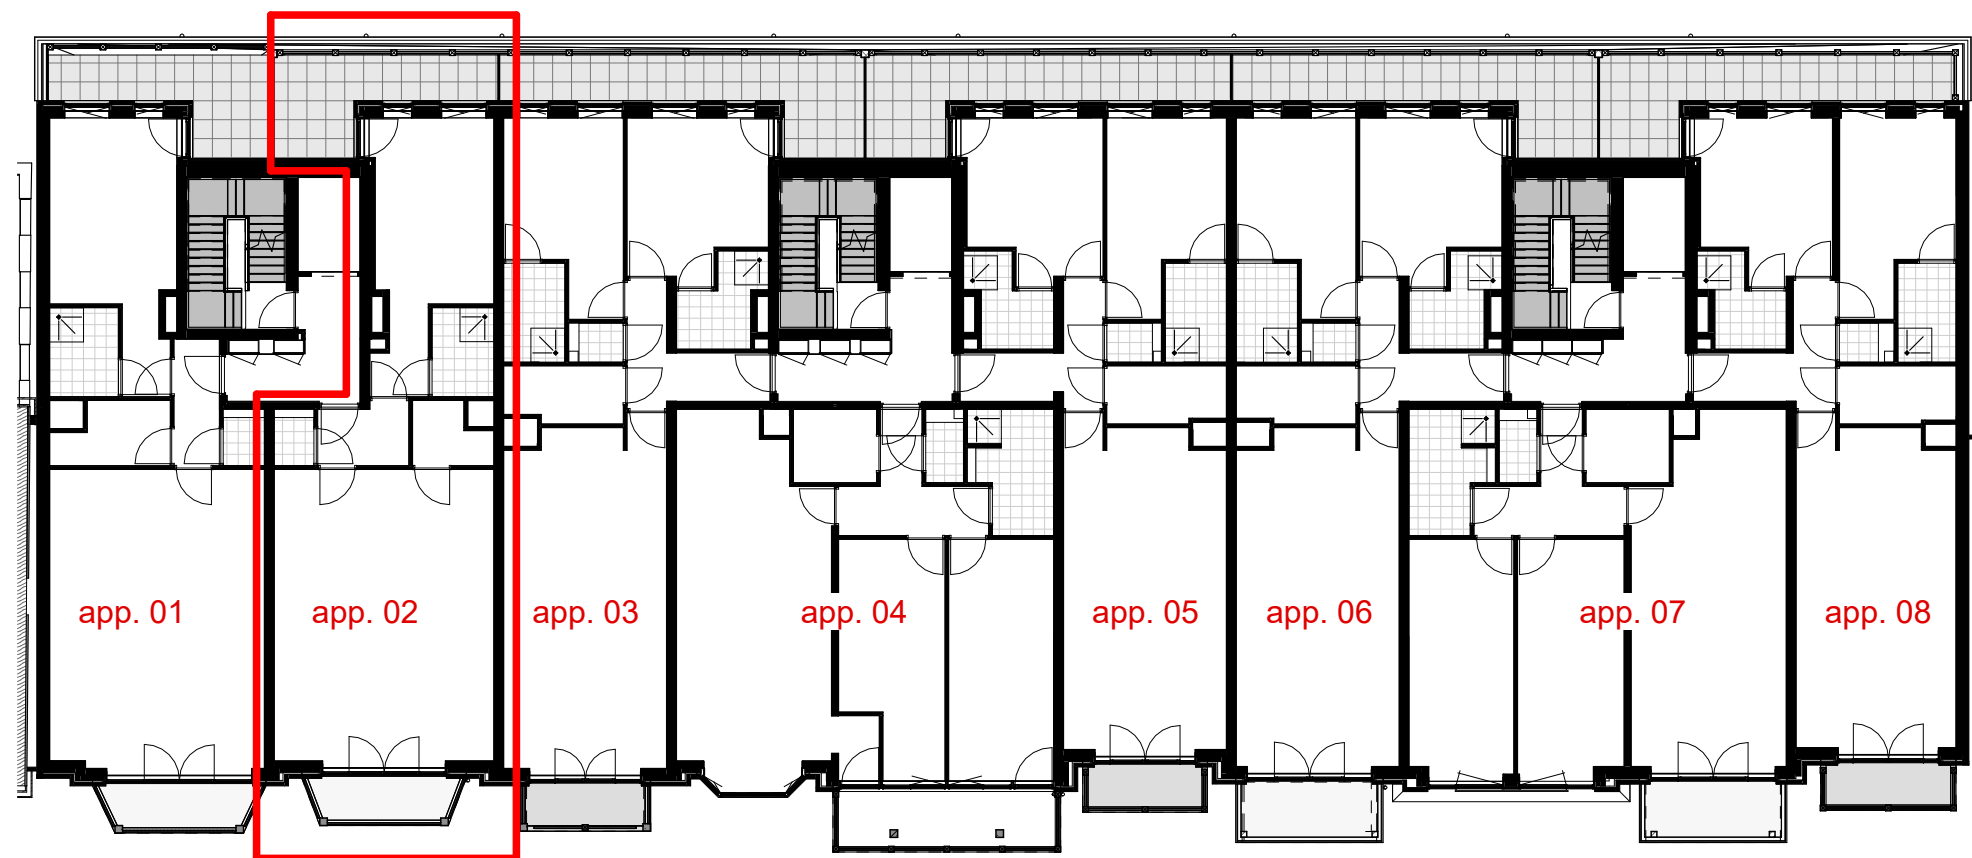

Overzichtsplattegrond

schaal 1 : 200

Symbol	Omschrijving	Hoogte
	Aansluitpunt (CAI/CO2-meider:WTW) bedraad	300+
	Aansluitpunt data	300+
	Aansluitpunt data niet bedraad	300+
	Aardingspunt	600+
	Bega wandarmatuur 66649K3	2100+
	Wand lichtpunt	1800+
	Bel	1200+
	Centraaldoos rond, 80 mm hoog 10x16/19 mm zonder buisvergrendeling	Plafond
	Contactdoos 1-voudig met beschermingscontact	300+
	Contactdoos 2-voudig met beschermingscontact	300+
	Contactdoos 2-voudig met beschermingscontact in 2 inbouwdozen	300+
	Contactdoos, perilex	
	Drukknop / deurbel	1200+
	Intercom videofoon	1500+
	Melder, optisch	Plafond
	Melder, rook, optisch	Plafond
	Nevenindicator	Plafond
	Schakelaar, 1-polig	1050+
	Schakelaar, wissel-	1050+
	Signaalgever akoestisch slow whoop	Plafond
	Thermostaatleiding, bedraad	1500+
	Afzuigventiel ventilatiesysteem	
	inblaasventiel ventilatiesysteem	

Opmerkingen:
- Maatvoering in mm, deze is met de grootste zorg samengesteld doch is indicatief en kan om technische reden afwijken
- Waar er elektra symbolen los getekend staan voor de wand dan wordt hier bedoeld dat ze boven elkaar zitten op deze wand, zie voor de hoogte de legenda
- De elektrotechnische voorzieningen t.b.v. de keukens worden aangelegd volgens de standaard keukensetelling
- In de berging van het appartement komt de algemene glasvezel internetaansluiting



VGarchitecten

Architectuur

Project : Nieuwbouw appartementen C-Sight
Adres : Boulevard de Wielingen, Cadzand
Opdrachtgever : Rode Wielingen Nederland BV
Fase : Verkooptekeningen
Betreft : Appartement 02

Schaal : 1:50 / 1:200
Formaat : A1

Revisie : 0
Datum : 23-06-2023
Getekend : RBR
Gezien : MB


Documentnummer : 2015 027A VK02



Appartement 03

schaal 1 : 50

Gebruiksoppervlakte: 94m²

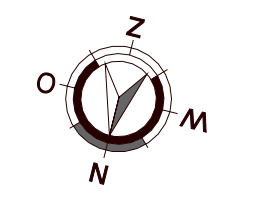


Voorgevel

schaal 1 : 200



Achtergevel

schaal 1 : 200

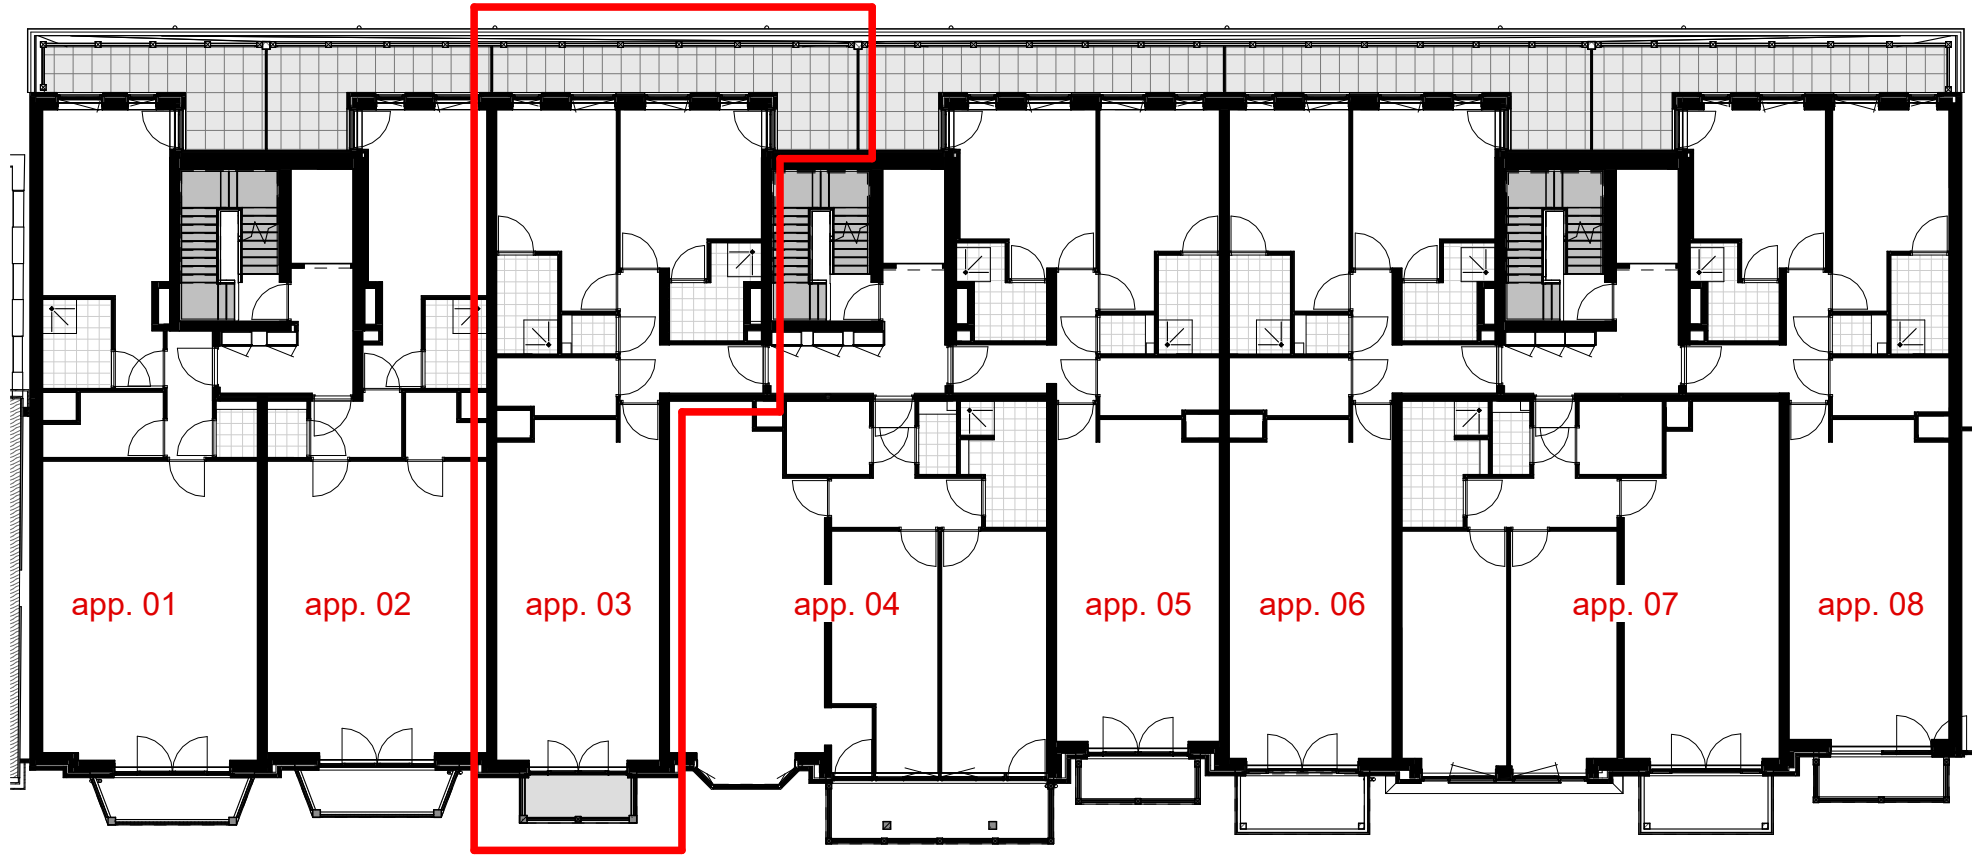

Overzichtsplattegrond

schaal 1 : 200

Symbol	Omschrijving	Hoogte
	Aansluitpunt (CAI/CO2-meider:WTW) bedraad	300+
	Aansluitpunt data	300+
	Aansluitpunt data niet bedraad	300+
	Aardingspunt	600+
	Bega wandarmatuur 66649K3	2100+
	Wand lichtpunt	1800+
	Bel	1200+
	Centraaldoos rond, 80 mm hoog 10x16/19 mm zonder buisvergrendeling	Plafond
	Contactdoos 1-voudig met beschermingscontact	300+
	Contactdoos 2-voudig met beschermingscontact	300+
	Contactdoos 2-voudig met beschermingscontact in 2 inbouwdozen	300+
	Contactdoos, perilex	
	Druknop / deurbel	1200+
	Intercom videofoon	1500+
	Melder, optisch	Plafond
	Melder, rook, optisch	Plafond
	Nevenindicator	Plafond
	Schakelaar, 1-polig	1050+
	Schakelaar, wissel-	1050+
	Signaalgever akoestisch slow whoop	Plafond
	Thermostaatleiding, bedraad	1500+
	Afzuigventiel ventilatiesysteem	
	inblaasventiel ventilatiesysteem	

Opmerkingen:
- Maatvoering in mm, deze is met de grootste zorg samengesteld doch is indicatief en kan om technische reden afwijken
- Waar er elektra symbolen los getekend staan voor de wand dan wordt hier bedoeld dat ze boven elkaar zitten op deze wand, zie voor de hoogte de legenda
- De elektrotechnische voorzieningen t.b.v. de keuken worden aangelegd volgens de standaard keukenuitvoering
- In de berging van het appartement komt de algemene glasvezel internetaansluiting



VGarchitecten

Architectuur

Oostkade 31 4651 CM Sas van Gent
info@vgarchitecten.nl
www.vgarchitecten.nl

Adres : Boulevard de Wielingen, Cadzand

Opdrachtgever : Rode Wielingen Nederland BV

Fase : Verkooptekeningen

Betreft : Appartement 03

Schaal : 1:50 / 1:200

Formaat : A1

Revisie 0

Datum 23-06-2023

Getekend RBR

Gezien MB




Voorgevel

schaal 1 : 200



Achtergevel

schaal 1 : 200

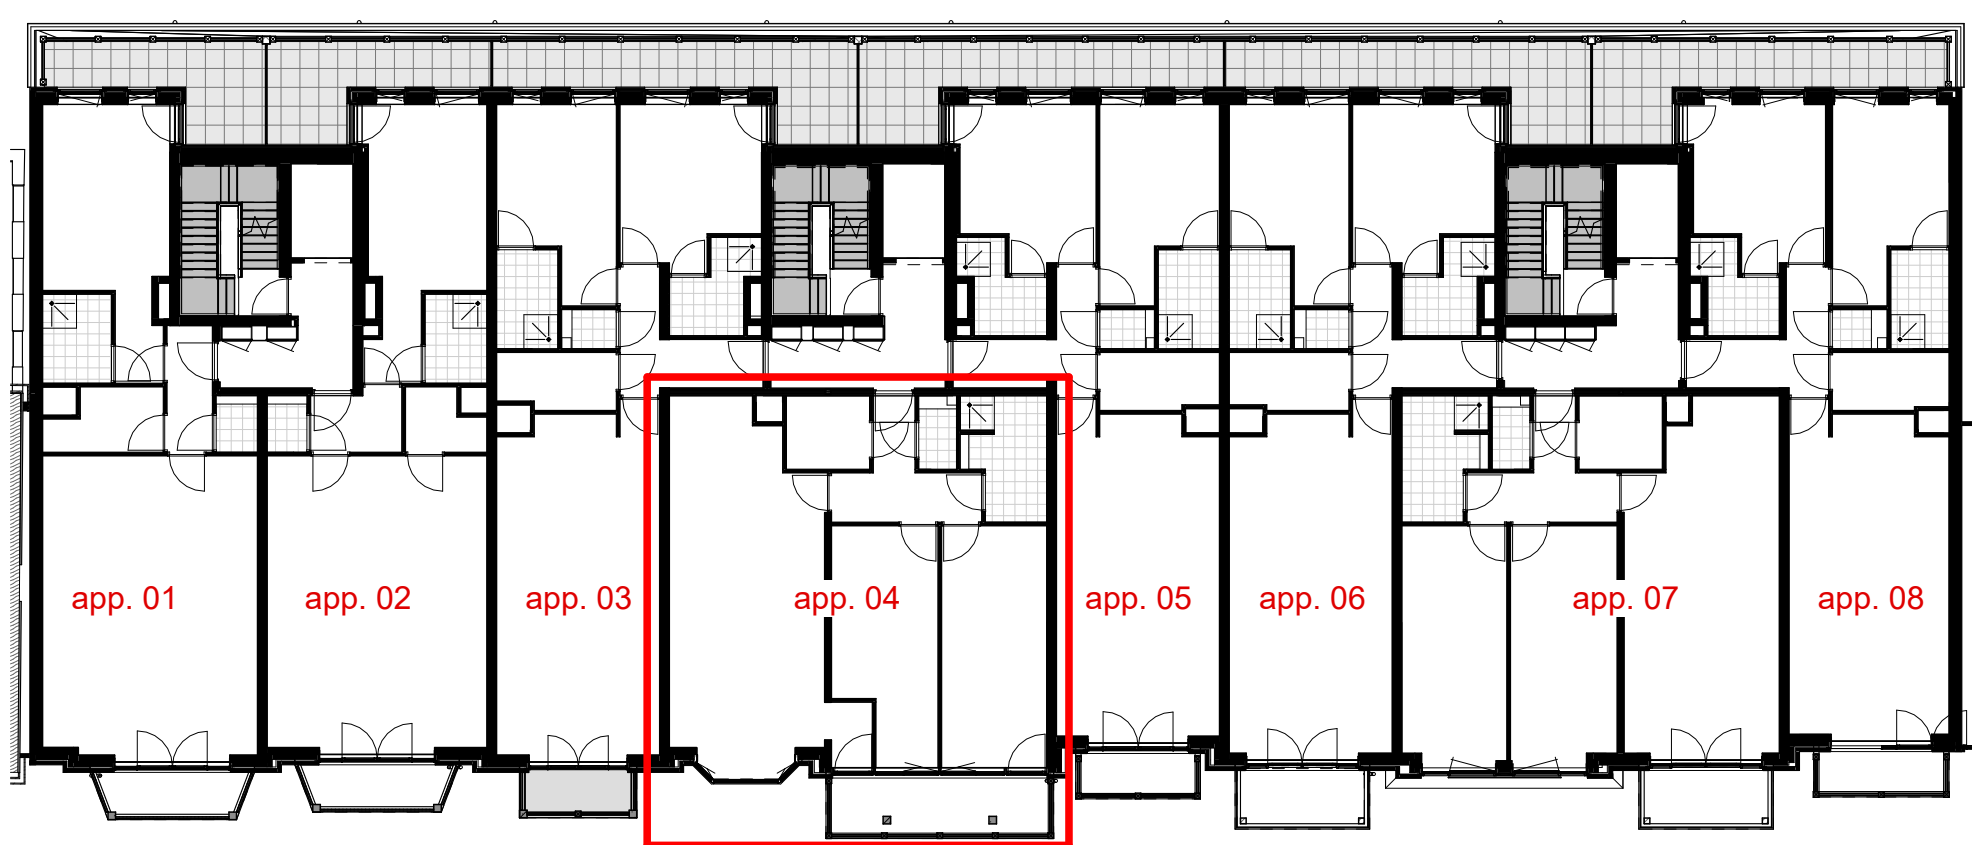

Overzichtsplattegrond


schaal 1 : 200



Appartement 04

schaal 1 : 50

Gebruiksoppervlakte: 95m²

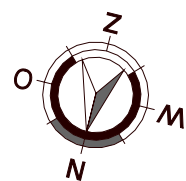

Symbool	Omschrijving	Hoogte
	Aansluitpunt (CAI/CO2-meider:WTW) bedraad	300+
	Aansluitpunt data	300+
	Aansluitpunt data niet bedraad	300+
	Aardingspunt	600+
	Bega wandarmatuur 66649K3	2100+
	Wand lichtpunt	1800+
	Bel	1200+
	Centraaldoos rond, 80 mm hoog 10x16/19 mm zonder buisvergrendeling	Plafond
	Contactdoos 1-voudig met beschermingscontact	300+
	Contactdoos 2-voudig met beschermingscontact	300+
	Contactdoos 2-voudig met beschermingscontact in 2 inbouwdozen	300+
	Contactdoos, perilex	
	Drukknop / deurbel	1200+
	Intercom videofoon	1500+
	Melder, optisch	Plafond
	Melder, rook, optisch	Plafond
	Nevenindicator	Plafond
	Schakelaar, 1-polig	1050+
	Schakelaar, wissel-	1050+
	Signaalgever akoestisch slow whoop	Plafond
	Thermostaatleiding, bedraad	1500+
	Afzuigventiel ventilatiesysteem	
	inblaasventiel ventilatiesysteem	

Opmerkingen:
- Maatvoering in mm, deze is met de grootste zorg samengesteld doch is indicatief en kan om technische reden afwijken
- Waar er elektra symbolen los getekend staan voor de wand dan wordt hier bedoeld dat ze boven elkaar zitten op deze wand, zie voor de hoogte de legenda
- De elektrotechnische voorzieningen t.b.v. de keukens worden aangesloten volgens de standaard keukenaansluiting
- In de berging van het appartement komt de algemene glasvezel internetaansluiting



VGarchitecten


Architectuur	Project	: Nieuwbouw appartementen C-Sight		
	Adres	: Boulevard de Wielingen, Cadzand		
	Opdrachtgever	: Rode Wielingen Nederland BV		
	Fase	: Verkooptekeningen		
	Betreft	: Appartement 04		
	Schaal	: 1:50 / 1:200		
	Formaat	: A1		
	Revisie	Datum	Getekend	Gezien
	0	23-06-2023	RBR	MB



Appartement 05

schaal 1 : 50

Gebruiksoppervlakte: 91m²

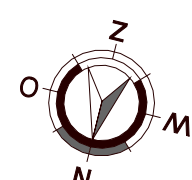


Voorgevel

schaal 1 : 200



Achtergevel

schaal 1 : 200

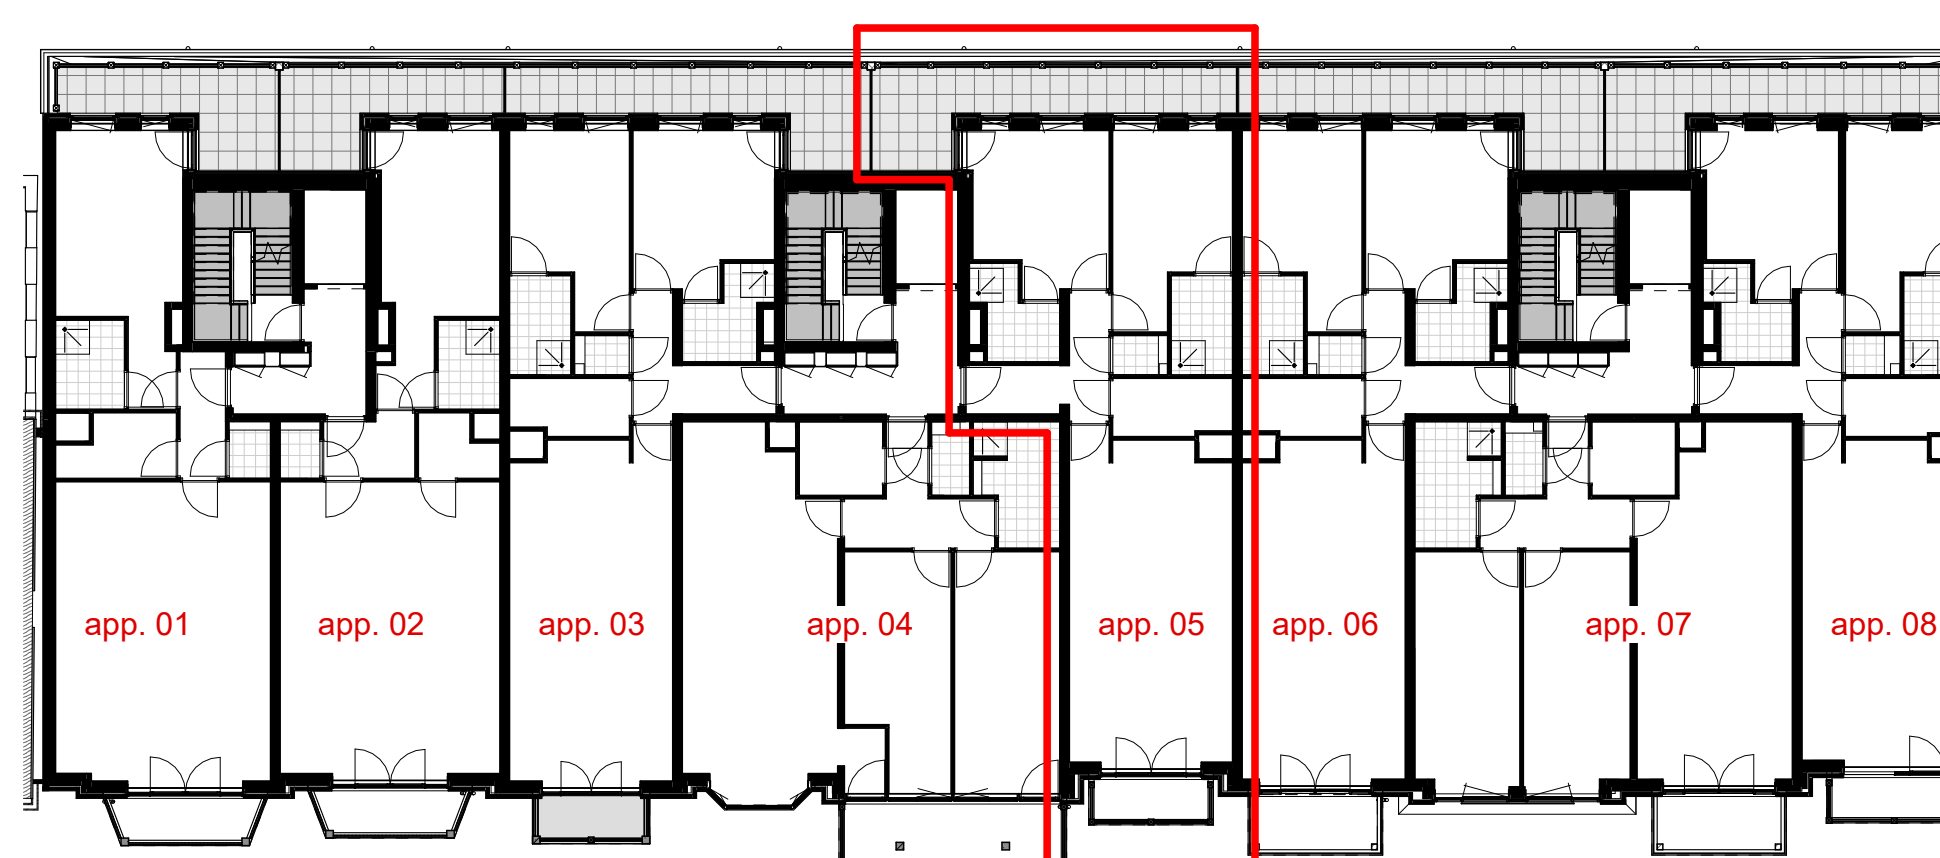

Overzichtsplattegrond

schaal 1 : 200

Symbol	Omschrijving	Hoogte
	Aansluitpunt (CAI/CO2-meider:WTW) bedraad	300+
	Aansluitpunt data	300+
	Aansluitpunt data niet bedraad	300+
	Aardingspunt	600+
	Bega wandarmatuur 66649K3	2100+
	Wand lichtpunt	1800+
	Bel	1200+
	Centraaldoos rond, 80 mm hoog 10x16/19 mm zonder buisvergrendeling	Plafond
	Contactdoos 1-voudig met beschermingscontact	300+
	Contactdoos 2-voudig met beschermingscontact	300+
	Contactdoos 2-voudig met beschermingscontact in 2 inbouwdozen	300+
	Contactdoos, perilex	
	Druknop / deurbel	1200+
	Intercom videofoon	1500+
	Melder, optisch	Plafond
	Melder, rook, optisch	Plafond
	Nevenindicator	Plafond
	Schakelaar, 1-polig	1050+
	Schakelaar, wissel-	1050+
	Signaalgever akoestisch slow whoop	Plafond
	Thermostaatleiding, bedraad	1500+
	Afzuigventiel ventilatiesysteem	
	inblaasventiel ventilatiesysteem	

Opmerkingen:
- Maatvoering in mm, deze is met de grootste zorg samengesteld doch is indicatief en kan om technische reden afwijken
- Waar er elektra symbolen los getekend staan voor de wand dan wordt hier bedoeld dat ze boven elkaar zitten op deze wand, zie voor de hoogte de legenda
- De elektrotechnische voorzieningen t.b.v. de keukens worden aangelegd volgens de standaard keukenuitvoering
- In de berging van het appartement komt de algemene glasvezel internetaansluiting



VGarchitecten

Architectuur

Oostlaade 31 4551 CM Sas van Gent
t+31(0)115 45 14 61 info@vgarchitecten.nl
www.vgarchitecten.nl

Project : Nieuwbouw appartementen C-Sight
Adres : Boulevard de Wielingen, Cadzand
Opdrachtgever : Rode Wielingen Nederland BV
Fase : Verkooptekeningen
Betreft : Appartement 05

Schaal : 1:50 / 1:200
Formaat : A1

Revisie : 0
Datum : 23-06-2023
Getekend : RBR
Gezien : MB


Documentnummer : 2015 027A VK05



Appartement 06

schaal 1 : 50

Gebruiksoppervlakte: 93m²

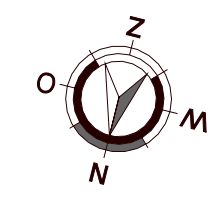


Voorgevel

schaal 1 : 200



Achtergevel

schaal 1 : 200

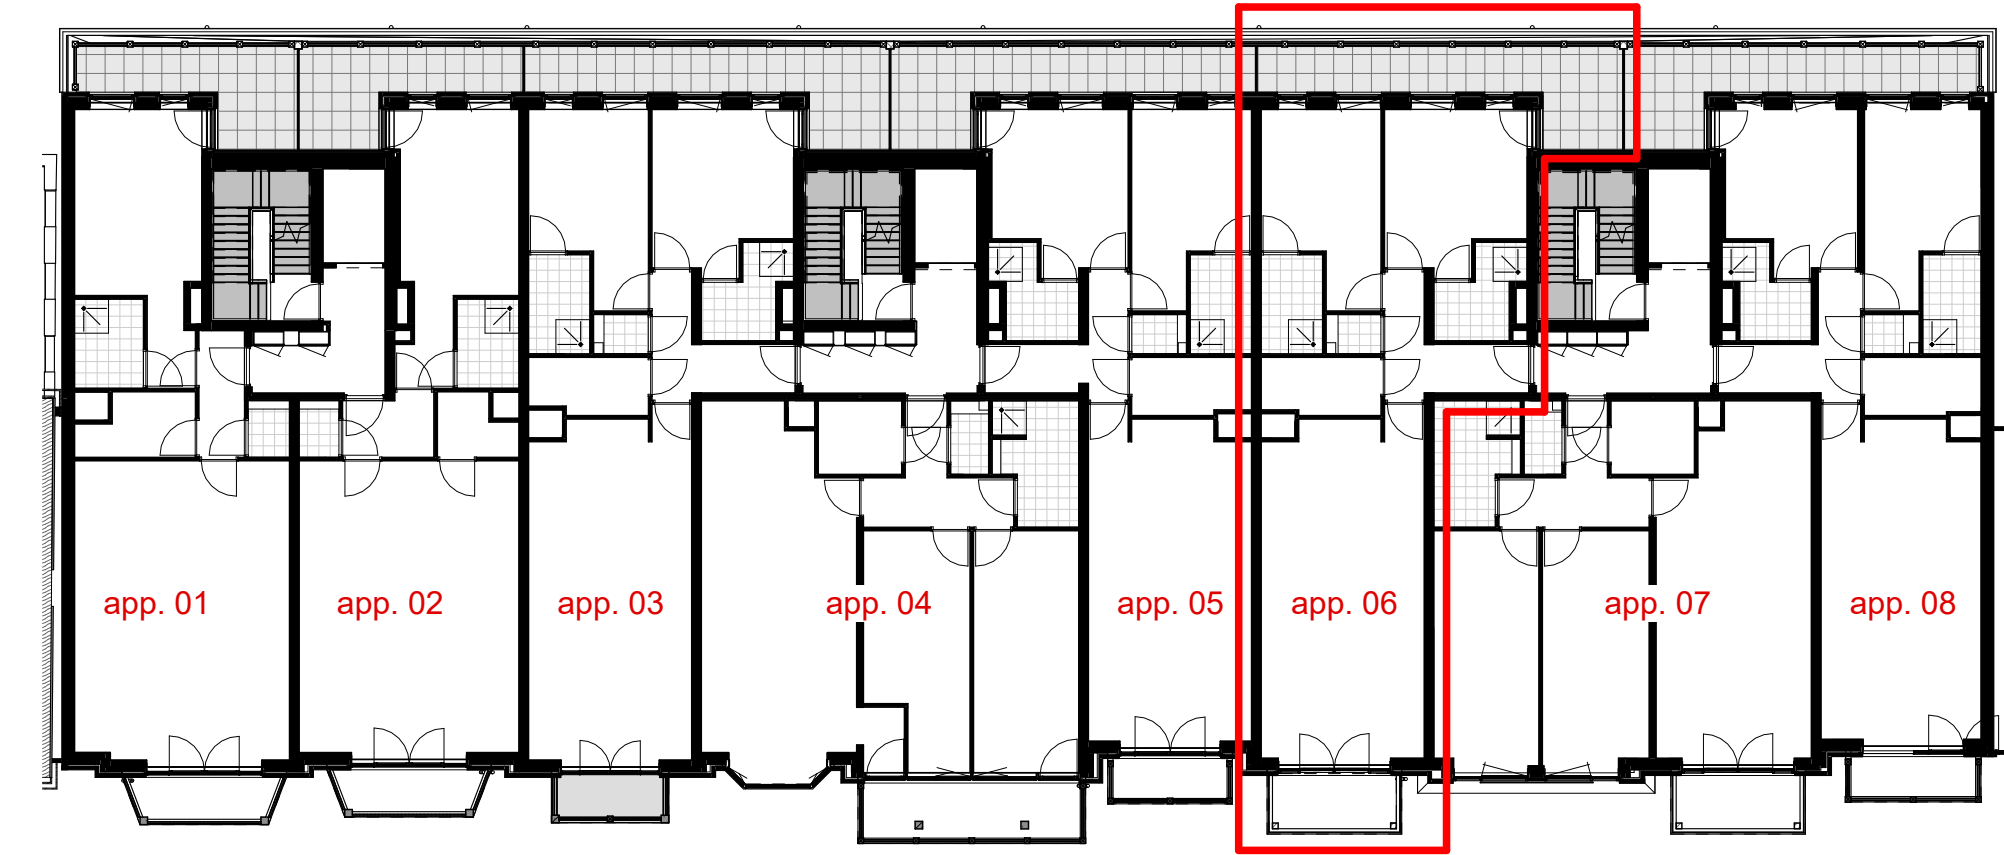

Overzichtsplattegrond

schaal 1 : 200

Symbol	Omschrijving	Hoogte
	Aansluitpunt (CAI/CO2-meider:WTW) bedraad	300+
	Aansluitpunt data	300+
	Aansluitpunt data niet bedraad	300+
	Aardingspunt	600+
	Bega wandarmatuur 66649K3	2100+
	Wand lichtpunt	1800+
	Bel	1200+
	Centraaldoos rond, 80 mm hoog 10x16/19 mm zonder buisvergrendeling	Plafond
	Contactdoos 1-voudig met beschermingscontact	300+
	Contactdoos 2-voudig met beschermingscontact	300+
	Contactdoos 2-voudig met beschermingscontact in 2 inbouwdozen	300+
	Contactdoos, perilex	
	Druknop / deurbel	1200+
	Intercom videofoon	1500+
	Melder, optisch	Plafond
	Melder, rook, optisch	Plafond
	Nevenindicator	Plafond
	Schakelaar, 1-polig	1050+
	Schakelaar, wissel-	1050+
	Signaalgever akoestisch slow whoop	Plafond
	Thermostaatleiding, bedraad	1500+
	Afzuigventilatiesysteem	
	inblaasventilatiesysteem	

Opmerkingen:
- Maatvoering in mm, deze is met de grootste zorg samengesteld doch is indicatief en kan om technische reden afwijken
- Waar er elektra symbolen los getekend staan voor de wand dan wordt hier bedoeld dat ze boven elkaar zitten op deze wand, zie voor de hoogte de legenda
- De elektrotechnische voorzieningen t.b.v. de keukens worden aangelegd volgens de standaard keukensetting
- In de berging van het appartement komt de algemene glasvezel internetaansluiting



VGarchitecten

Architectuur

Oostkade 31 4851 CM Sas van Gent
t+31(0)115 45 14 61
info@VGarchitecten.nl
www.VGarchitecten.nl

Project : Nieuwbouw appartementen C-Sight
Adres : Boulevard de Wielingen, Cadzand
Opdrachtgever : Rode Wielingen Nederland BV
Fase : Verkooptekeningen
Betreft : Appartement 06

Schaal : 1:50 / 1:200
Formaat : A1
Revisie : 0
Datum : 23-06-2023
Getekend : RBR
Gezien : MB

Documentnummer : 2015 027A VK06




Voorgevel

schaal 1 : 200



Achtergevel

schaal 1 : 200

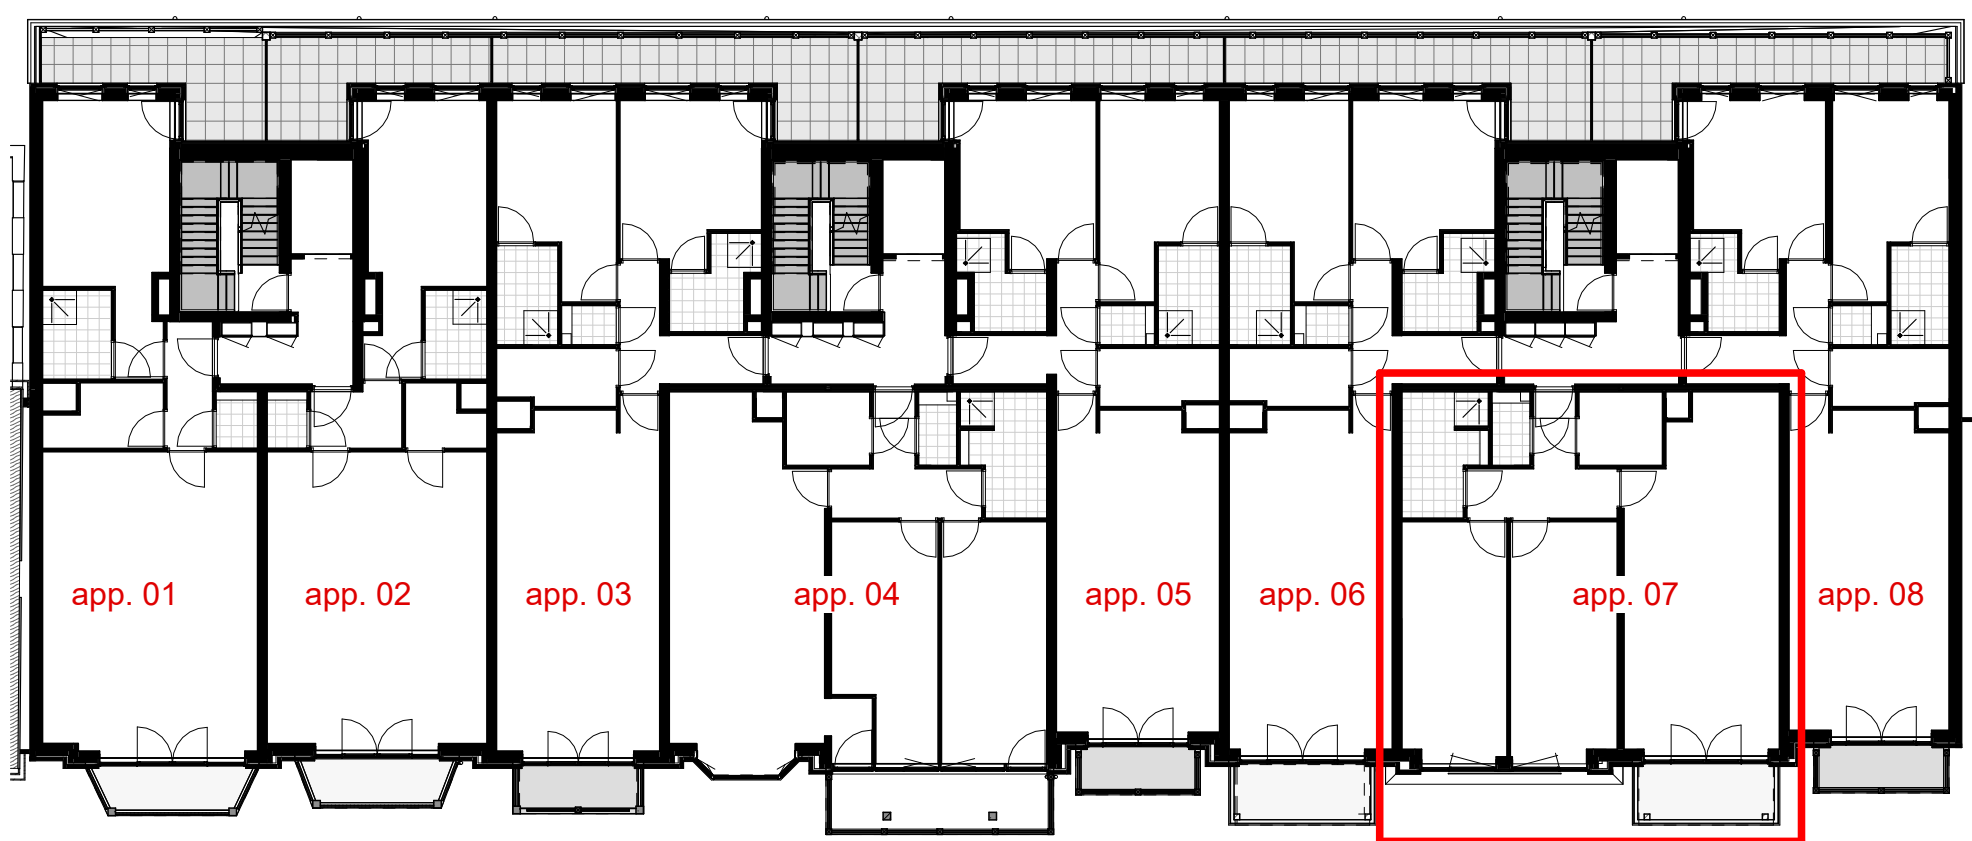

Overzichtsplattegrond

schaal 1 : 200

Symbol	Omschrijving	Hoogte
	Aansluitpunt (CAI/CO2-meider:WTW) bedraad	300+
	Aansluitpunt data	300+
	Aansluitpunt data niet bedraad	300+
	Aardingspunt	600+
	Bega wandarmatuur 66649K3	2100+
	Wand lichtpunt	1800+
	Bel	1200+
	Centraaldoos rond, 80 mm hoog 10x16/19 mm zonder buisvergrendeling	Plafond
	Contactdoos 1-voudig met beschermingscontact	300+
	Contactdoos 2-voudig met beschermingscontact	300+
	Contactdoos 2-voudig met beschermingscontact in 2 inbouwdozen	300+
	Contactdoos, perilex	
	Druknop / deurbel	1200+
	Intercom videofoon	1500+
	Melder, optisch	Plafond
	Melder, rook, optisch	Plafond
	Nevenindicator	Plafond
	Schakelaar, 1-polig	1050+
	Schakelaar, wissel-	1050+
	Signaalgever akoestisch slow whoop	Plafond
	Thermostaatleiding, bedraad	1500+
	Afzuigventiel ventilatiesysteem	
	inblaasventiel ventilatiesysteem	


Opmerkingen:
- Maatvoering in mm, deze is met de grootste zorg samengesteld doch is indicatief en kan om technische reden afwijken
- Waar er elektra symbolen los getekend staan voor de wand dan wordt hier bedoeld dat ze boven elkaar zitten op deze wand, zie voor de hoogte de legenda
- De elektrotechnische voorzieningen t.b.v. de keukens worden aangelegd volgens de standaard keukensetting
- In de berging van het appartement komt de algemene glasvezel internetaansluiting



VGarchitecten

Architectuur	Project	: Nieuwbouw appartementen C-Sight		
	Adres	: Boulevard de Wielingen, Cadzand		
	Opdrachtgever	: Rode Wielingen Nederland BV		
	Fase	: Verkooptekeningen		
	Betreft	: Appartement 07		
	Schaal	: 1:50 / 1:200		
	Formaat	: A1		
	Revisie	Datum	Getekend	Gezien
	0	23-06-2023	RBR	MB
	1	12-12-2023	RK	MB


Documentnummer : 2015 027A VK07

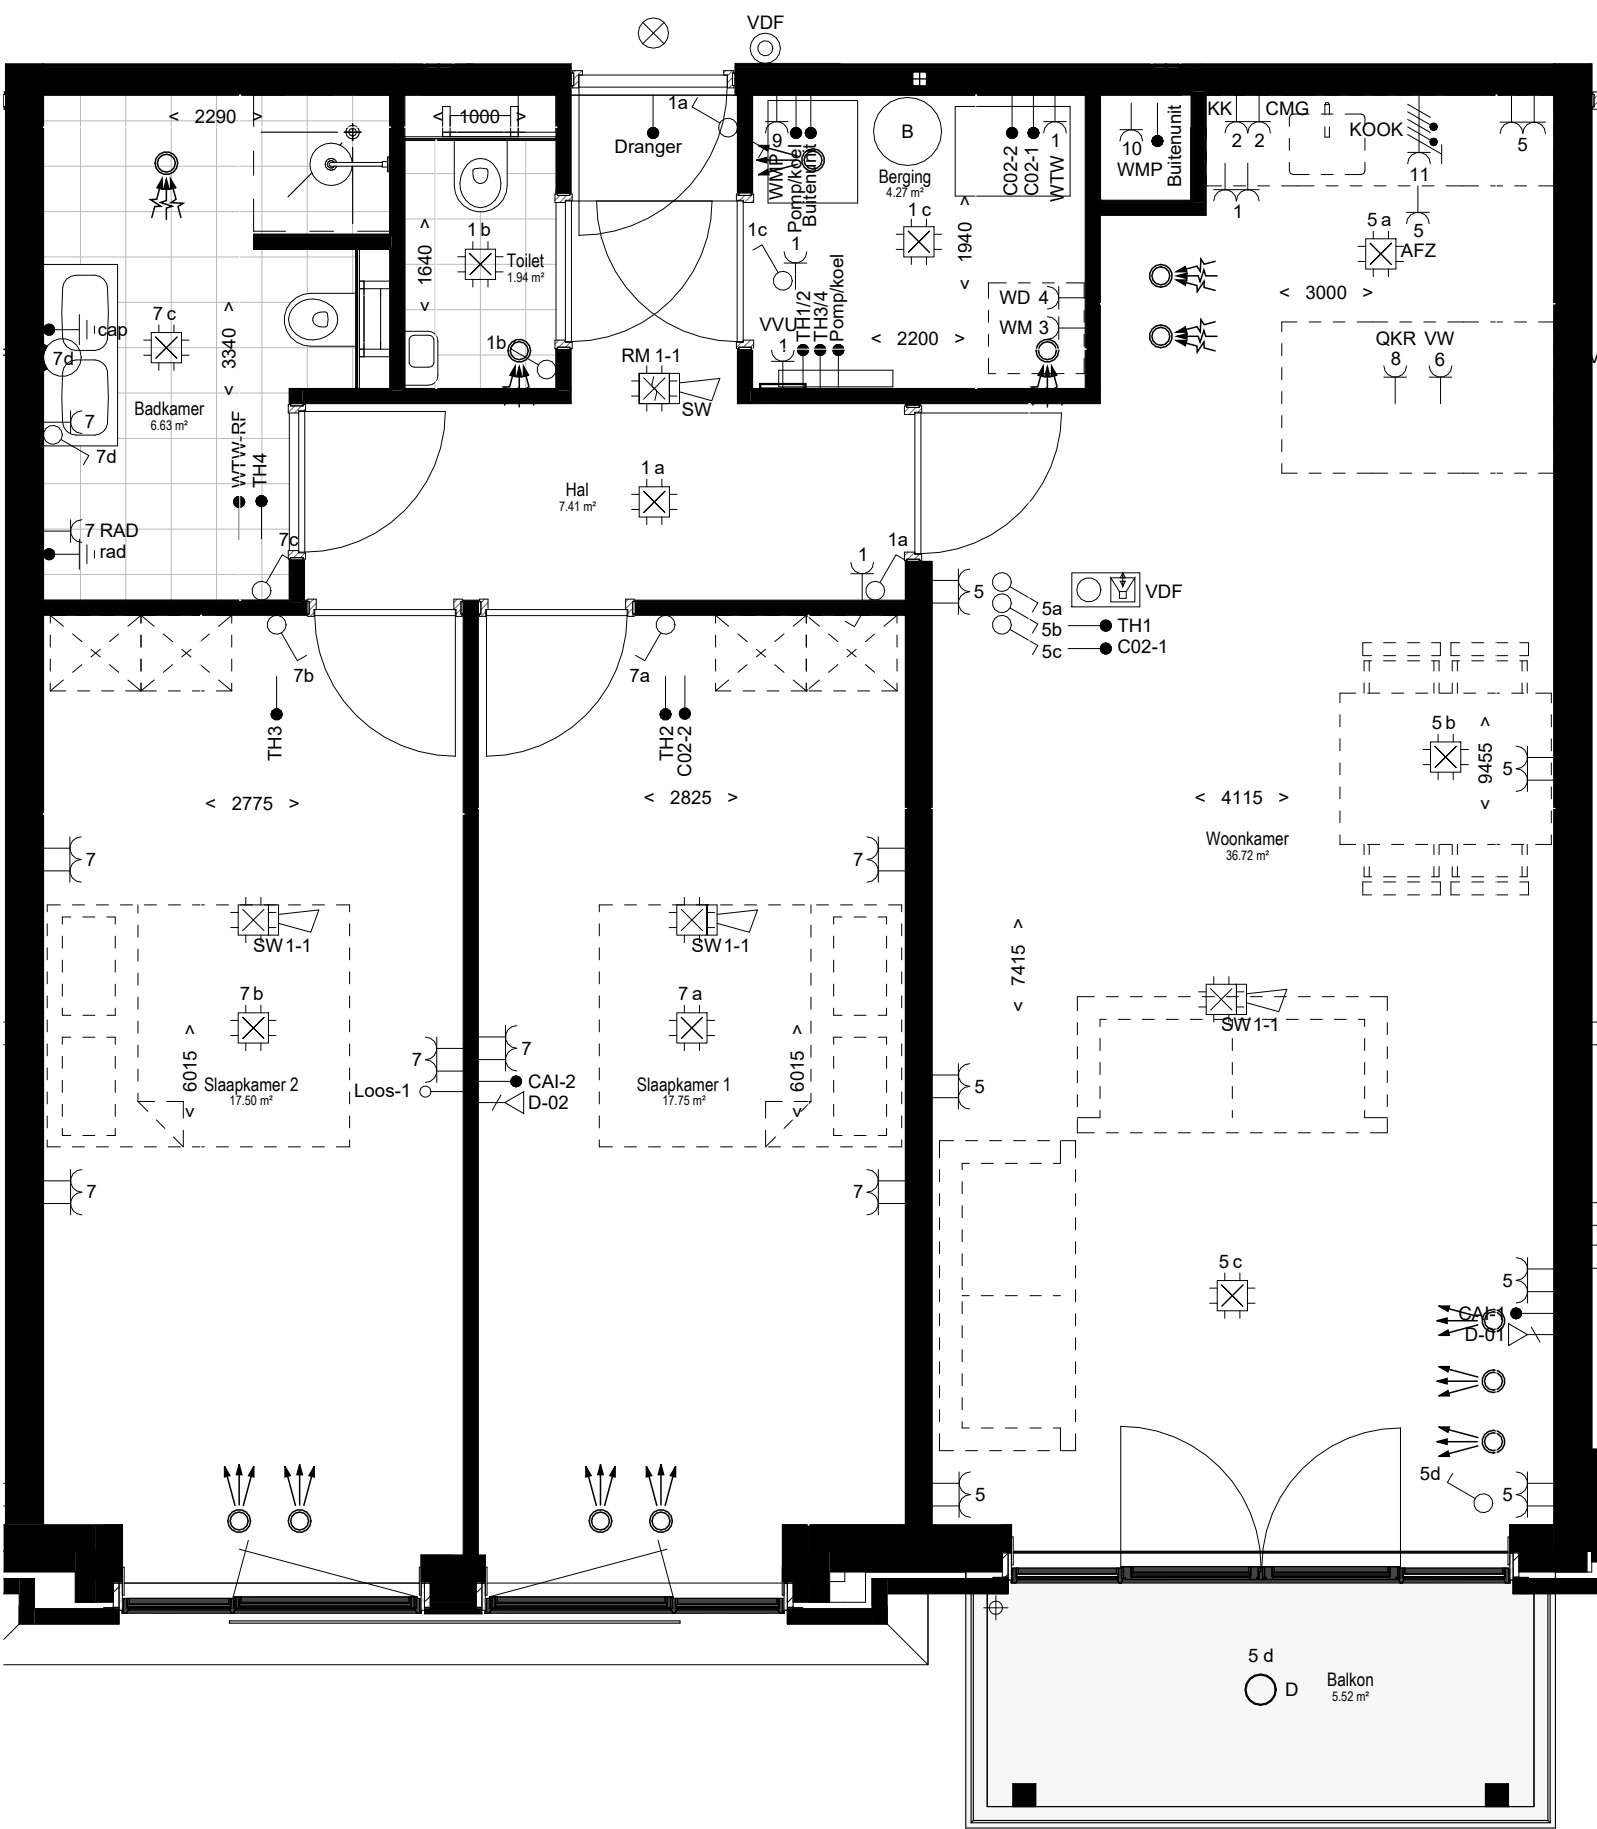

Appartement 1.7

schaal 1 : 50

Gebruiksoppervlakte: 99m²

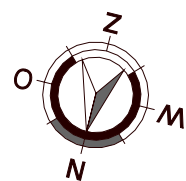




Appartement 08

schaal 1 : 50

Gebruiksoppervlakte: 91m²

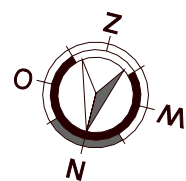


Voorgevel

schaal 1 : 200



Achtergevel

schaal 1 : 200

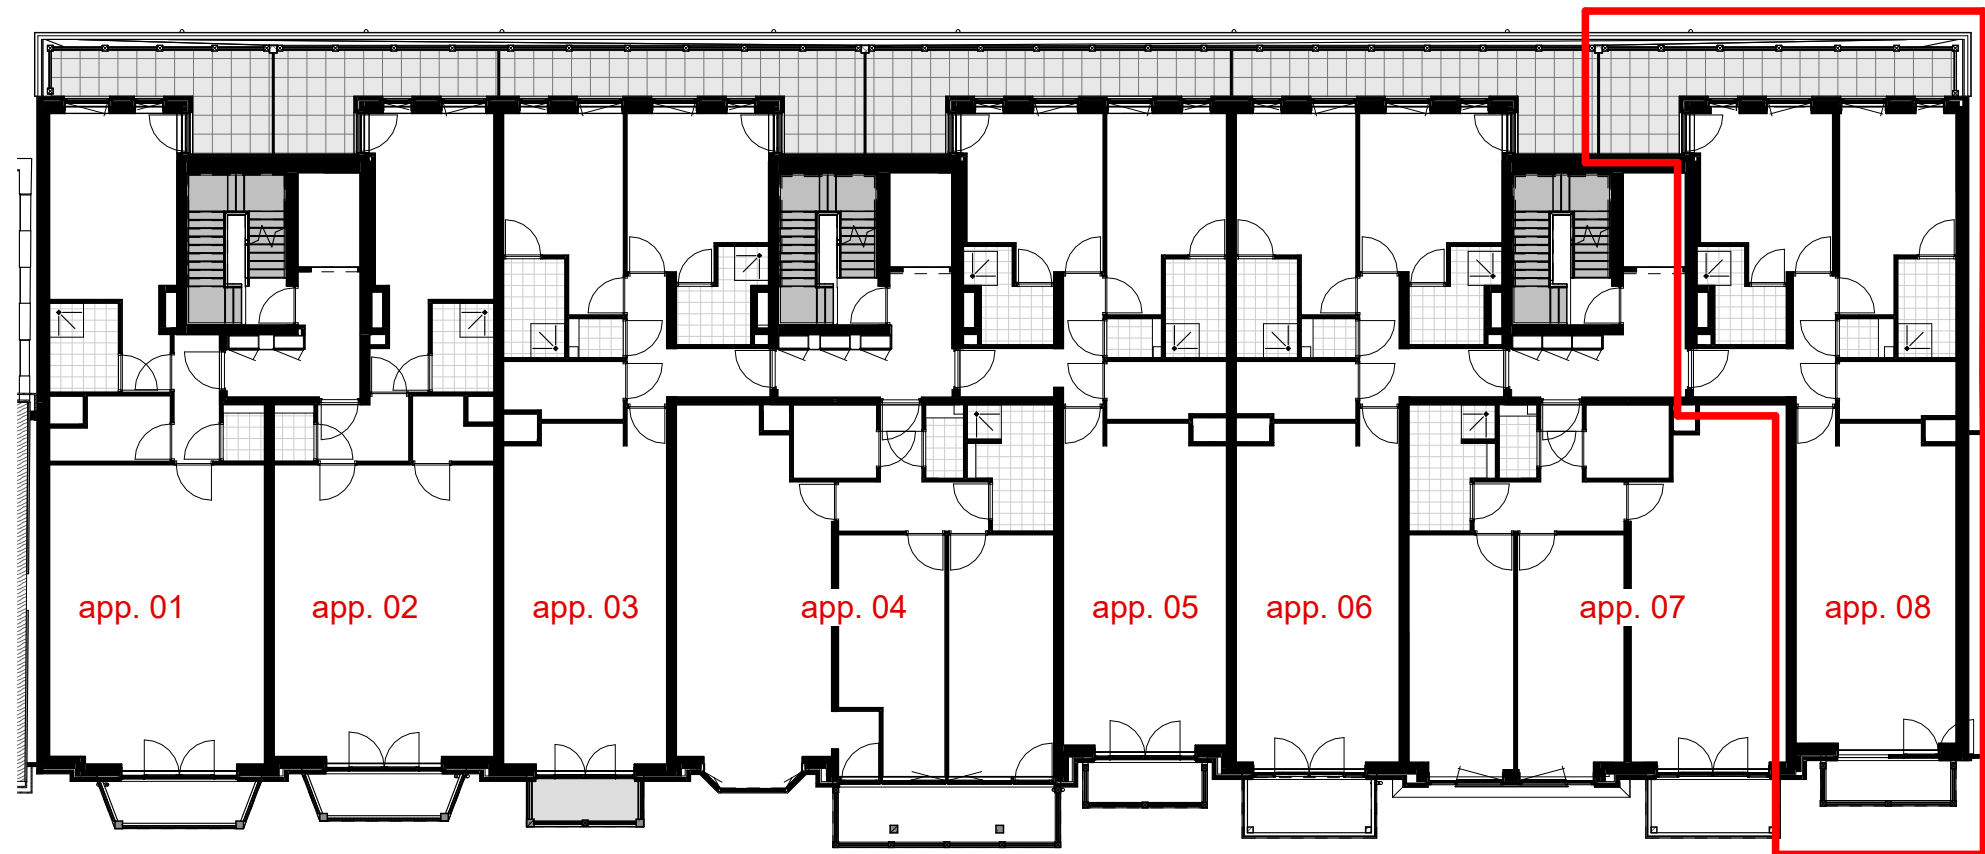

Overzichtsplattegrond

schaal 1 : 200


Symbool	Omschrijving	Hoogte
	Aansluitpunt (CAI/CO2-meider:WTW) bedraad	300+
	Aansluitpunt data	300+
	Aansluitpunt data niet bedraad	300+
	Aardingspunt	600+
	Bega wandarmatuur 66649K3	2100+
	Wand lichtpunt	1800+
	Bel	1200+
	Centraaldoos rond, 80 mm hoog 10x16/19 mm zonder buisvergrenseling	Plafond
	Contactdoos 1-voudig met beschermingscontact	300+
	Contactdoos 2-voudig met beschermingscontact	300+
	Contactdoos 2-voudig met beschermingscontact in 2 inbouwdozen	300+
	Contactdoos, perilex	
	Druknop / deurbel	1200+
	Intercom videofoon	1500+
	Melder, optisch	Plafond
	Melder, rook, optisch	Plafond
	Nevenindicator	Plafond
	Schakelaar, 1-polig	1050+
	Schakelaar, wissel-	1050+
	Signaalgever akoestisch slow whoop	Plafond
	Thermostaatleiding, bedraad	1500+
	Afzuigventilatiesysteem	
	inblaasventilatiesysteem	

Opmerkingen:
- Maatvoering in mm, deze is met de grootste zorg samengesteld doch is indicatief en kan om technische reden afwijken
- Waar er elektra symbolen los getekend staan voor de wand dan wordt hier bedoeld dat ze boven elkaar zitten op deze wand, zie voor de hoogte de legenda
- De elektrotechnische voorzieningen t.b.v. de keuken worden aangesloten volgens de standaard keukensetting
- In de berging van het appartement komt de algemene glasvezel internetaansluiting



VGarchitecten

Architectuur	Project	: Nieuwbouw appartementen C-Sight		
	Adres	: Boulevard de Wielingen, Cadzand		
	Opdrachtgever	: Rode Wielingen Nederland BV		
	Fase	: Verkooptekeningen		
	Betreft	: Appartement 08		
Schaal	: 1:50 / 1:200			
Formaat	: A1			
Revisie	Datum	Getekend	Gezien	
0	23-06-2023	RBR	MB	

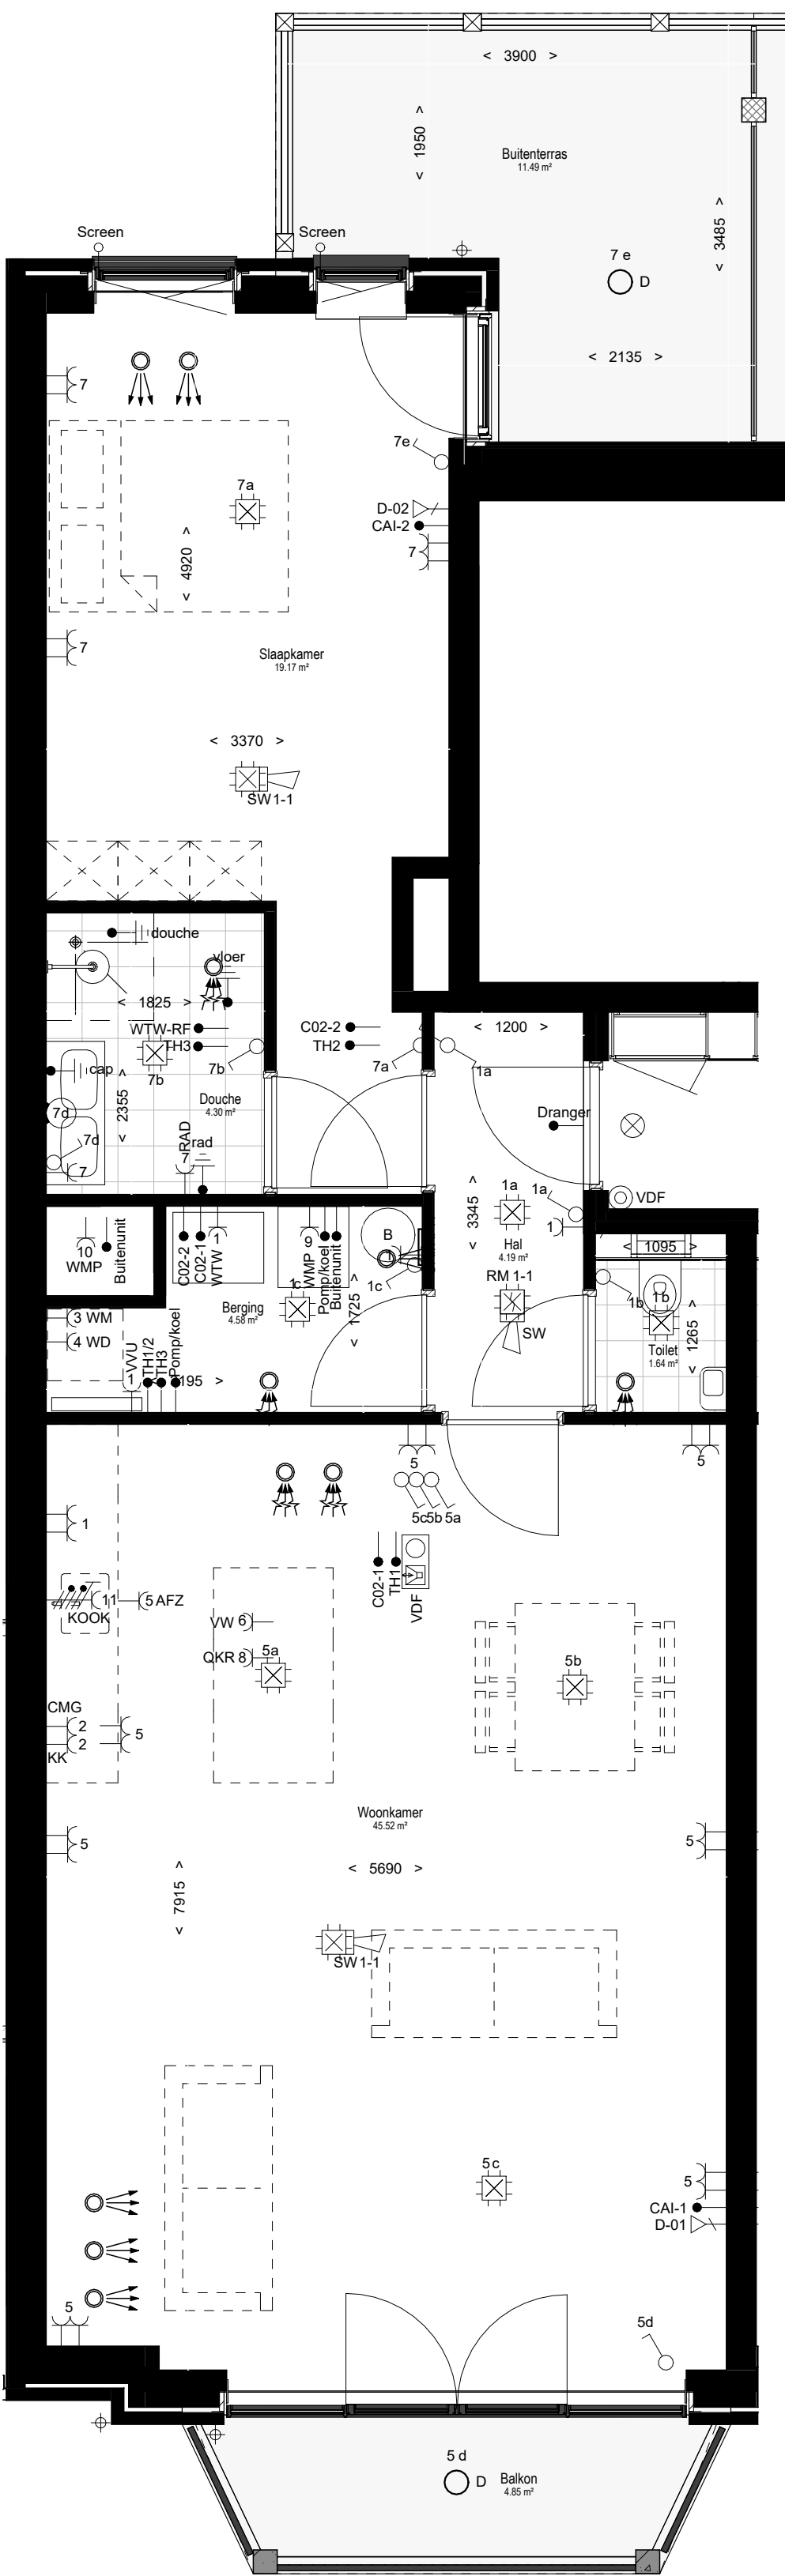

Appartement 09

schaal 1 : 50

Gebruiksoppervlakte: 83m²




Voorgevel

schaal 1 : 200



Achtergevel

schaal 1 : 200

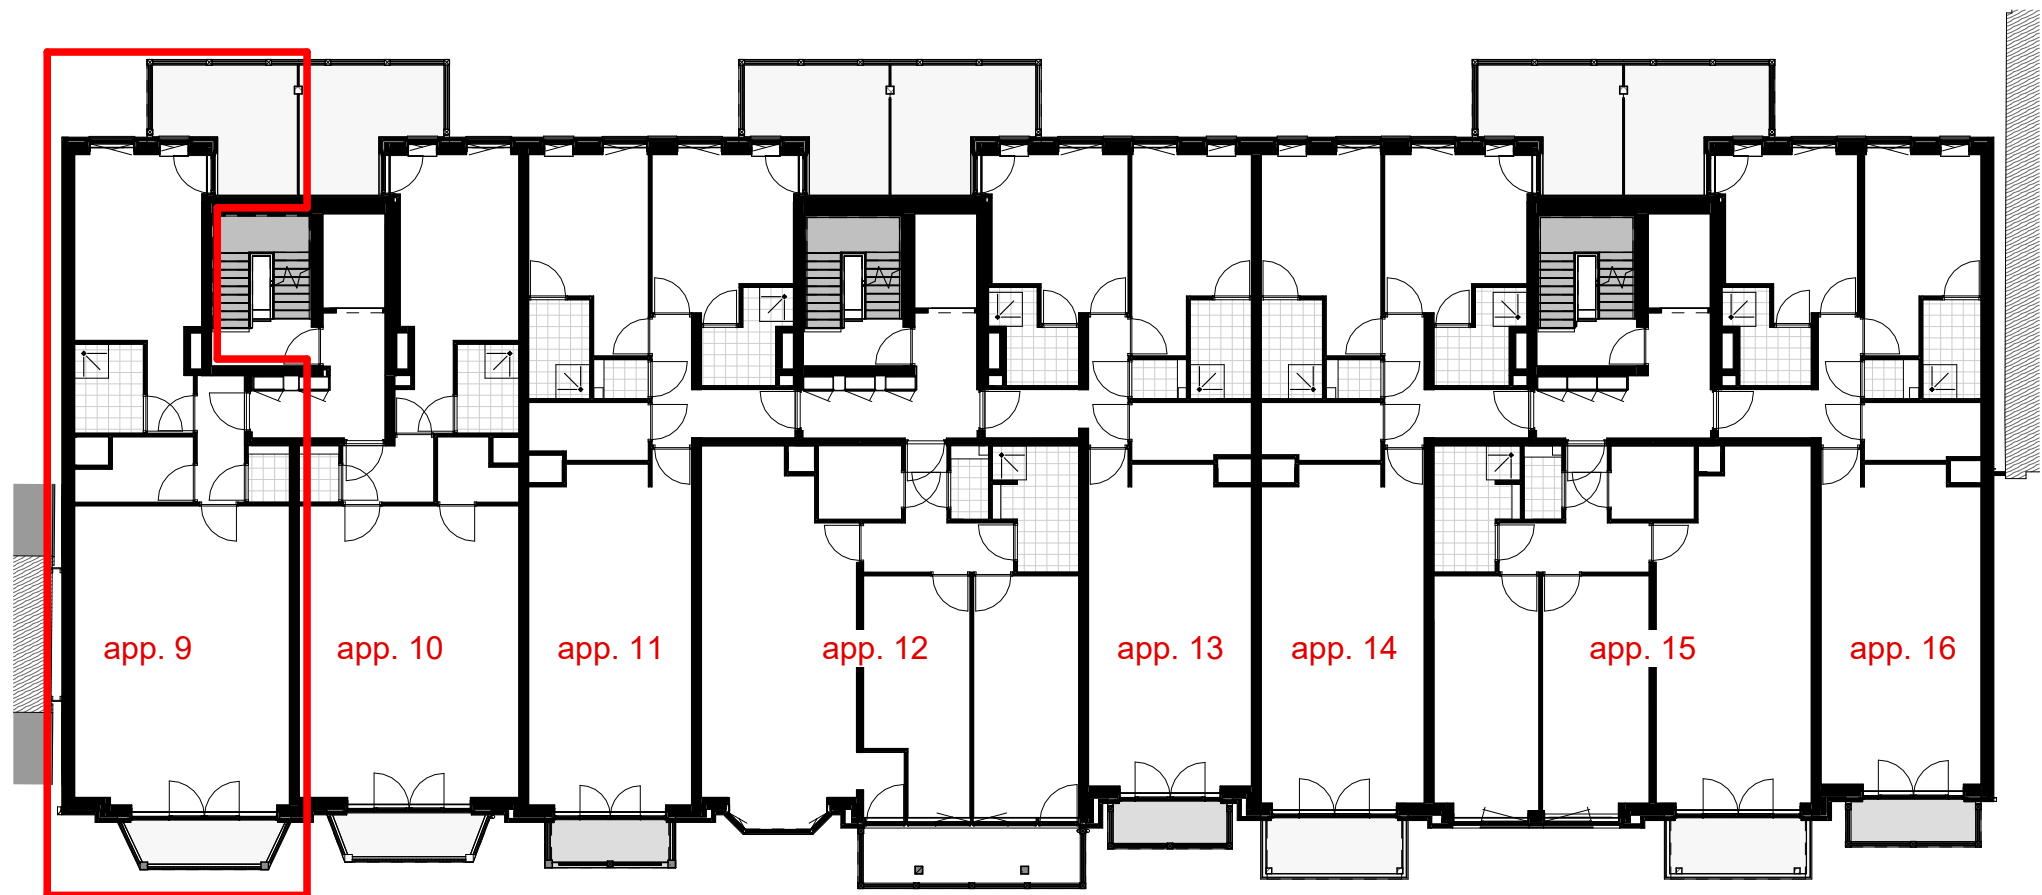

Overzichtsplattegrond

schaal 1 : 200


Symbol	Omschrijving	Hoogte
	Aansluitpunt (CAI/CO2-meider:WTW) bedraad	300+
	Aansluitpunt data	300+
	Aansluitpunt data niet bedraad	300+
	Aardingspunt	600+
	Bega wandarmatuur 66649K3	2100+
	Wand lichtpunt	1800+
	Bel	1200+
	Centraaldoos rond, 80 mm hoog 10x16/19 mm zonder buisvergrendeling	Plafond
	Contactdoos 1-voudig met beschermingscontact	300+
	Contactdoos 2-voudig met beschermingscontact	300+
	Contactdoos 2-voudig met beschermingscontact in 2 inbouwdozen	300+
	Contactdoos, perilex	
	Druknop / deurbel	1200+
	Intercom videofoon	1500+
	Melder, optisch	Plafond
	Melder, rook, optisch	Plafond
	Nevenindicator	Plafond
	Schakelaar, 1-polig	1050+
	Schakelaar, wissel-	1050+
	Signaalgever akoestisch slow whoop	Plafond
	Thermostaatleiding, bedraad	1500+
	Afzuigventiel ventilatiesysteem	
	inblaasventiel ventilatiesysteem	

Opmerkingen:
- Maatvoering in mm, deze is met de grootste zorg samengesteld doch is indicatief en kan om technische reden afwijken
- Waar er elektra symbolen los getekend staan voor de wand dan wordt hier bedoeld dat ze boven elkaar zitten op deze wand, zie voor de hoogte de legenda
- De elektrotechnische voorzieningen t.b.v. de keuken worden aangelegd volgens de standaard keukenuitstelling
- In de berging van het appartement komt de algemene glasvezel internetaansluiting



VGarchitecten


Architectuur	Project	: Nieuwbouw appartementen C-Sight		
	Adres	: Boulevard de Wielingen, Cadzand		
	Opdrachtgever	: Rode Wielingen Nederland BV		
	Fase	: Verkooptekeningen		
	Betreft	: Appartement 09		
	Schaal	: 1:50 / 1:200		
	Formaat	: A1		
	Revisie	Datum	Getekend	Gezien
	0	23-06-2023	RBR	MB
	1	12-12-2023	RK	MB

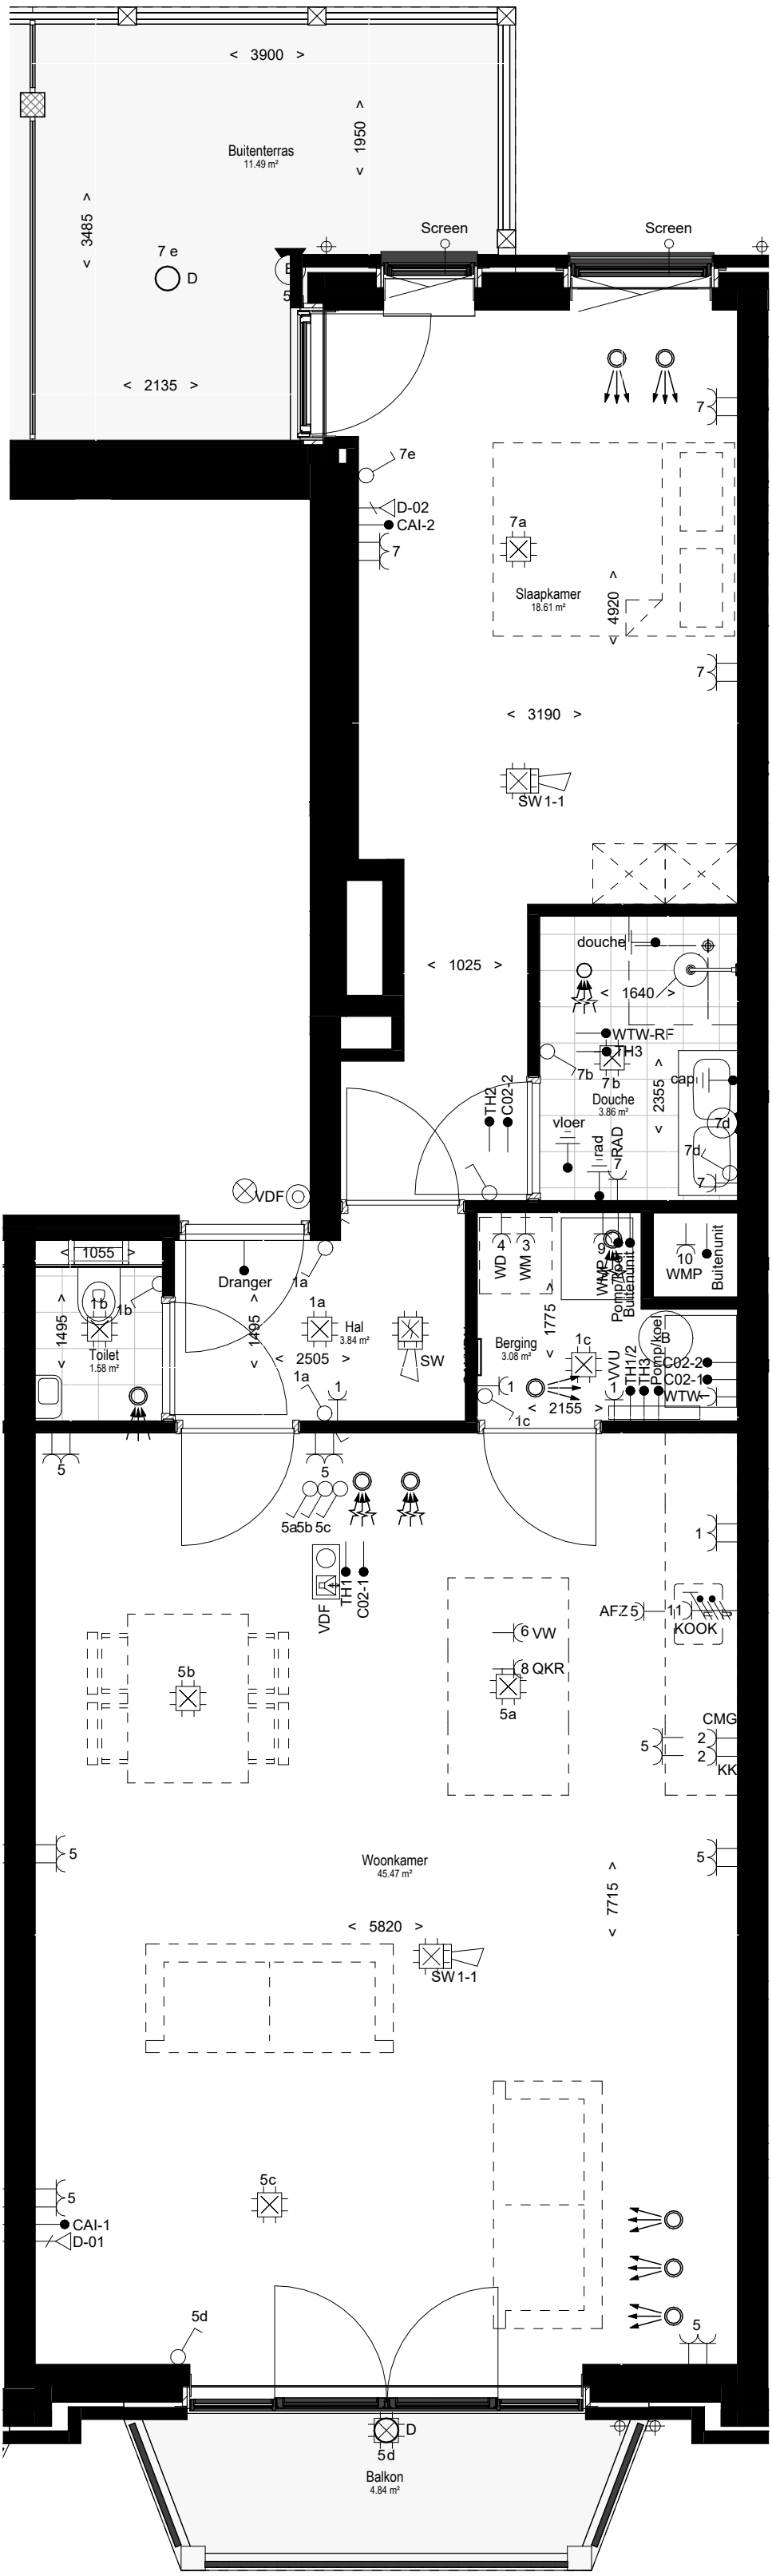

Appartement 10

schaal 1 : 50

Gebruiksoppervlakte: 80m²

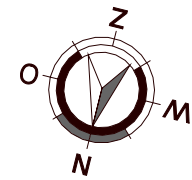


Voorgevel

schaal 1 : 200



Achtergevel

schaal 1 : 200

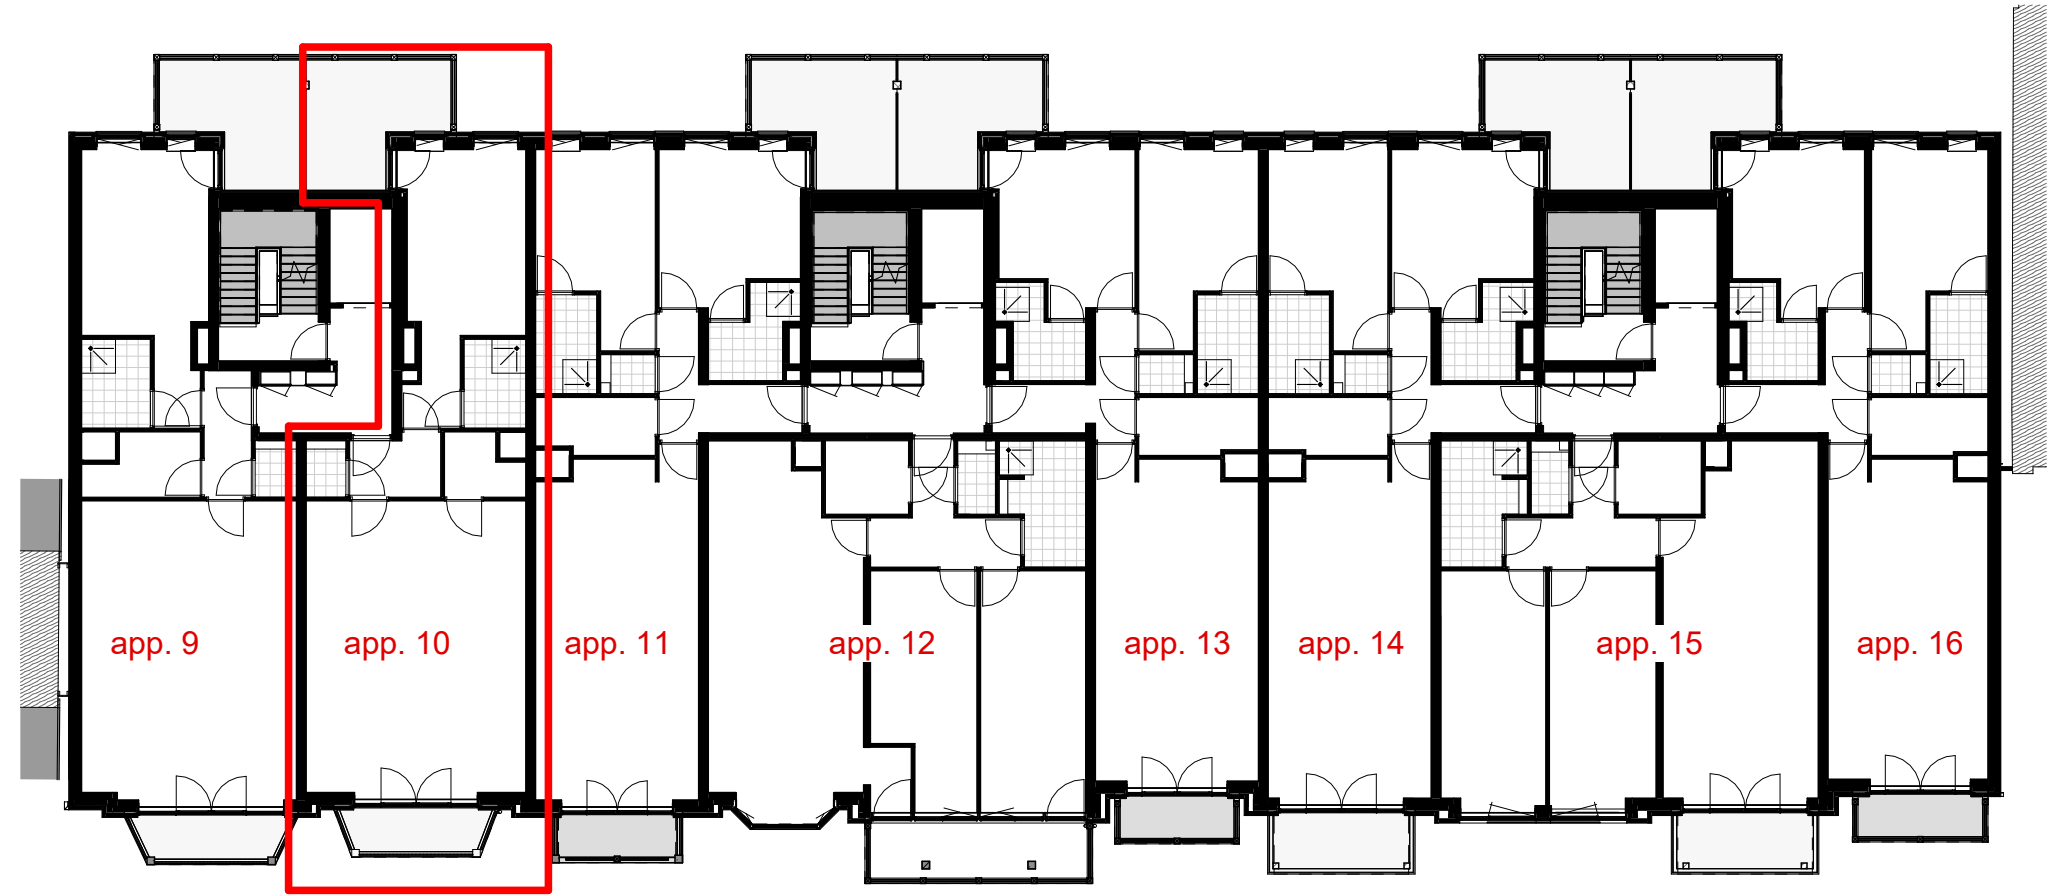

Overzichtsplattegrond

schaal 1 : 200

Symbol	Omschrijving	Hoogte
	Aansluitpunt (CAI/CO2-meider:WTW) bedraad	300+
	Aansluitpunt data	300+
	Aansluitpunt data niet bedraad	300+
	Aardingspunt	600+
	Bega wandarmatuur 66649K3	2100+
	Wand lichtpunt	1800+
	Bel	1200+
	Centraaldoos rond, 80 mm hoog 10x16/19 mm zonder buisvergrendeling	Plafond
	Contactdoos 1-voudig met beschermingscontact	300+
	Contactdoos 2-voudig met beschermingscontact	300+
	Contactdoos 2-voudig met beschermingscontact in 2 inbouwdozen	300+
	Contactdoos, perilex	
	Drukknop / deurbel	1200+
	Intercom videofoon	1500+
	Melder, optisch	Plafond
	Melder, rook, optisch	Plafond
	Nevenindicator	Plafond
	Schakelaar, 1-polig	1050+
	Schakelaar, wissel-	1050+
	Signaalgever akoestisch slow whoop	Plafond
	Thermostaatleiding, bedraad	1500+
	Afzuigventiel ventilatiesysteem	
	inblaasventiel ventilatiesysteem	

Opmerkingen:
- Meetvoering in mm, deze is met de grootste zorg samengesteld doch is indicatief en kan om technische reden afwijken
- Waar er elektra symbolen los getekend staan voor de wand dan wordt hier bedoeld dat ze boven elkaar zitten op deze wand, zie voor de hoogte de legenda
- De elektrotechnische voorzieningen t.b.v. de keuken worden aangelegd volgens de standaard keukenuitstelling
- In de berging van het appartement komt de algemene glasvezel internetaansluiting



VGarchitecten

Architectuur

Costalade 31 4851 CM Sas van Gent
info@varchitecten.nl
www.varchitecten.nl


Project	:	Nieuwbouw appartementen C-Sight		
Adres	:	Boulevard de Wielingen, Cadzand		
Opdrachtgever	:	Rode Wielingen Nederland BV		
Fase	:	Verkooptekeningen		
Betreft	:	Appartement 10		
Schaal	:	1:50 / 1:200		
Formaat	:	A1		
Revisie		Datum	Getekend	Gezien
0		23-06-2023	RBR	MB
1		12-12-2023	RK	MB



Appartement 11

schaal 1 : 50

Gebruiksoppervlakte: 94m²

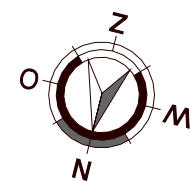


Voorgevel

schaal 1 : 200



Achtergevel

schaal 1 : 200

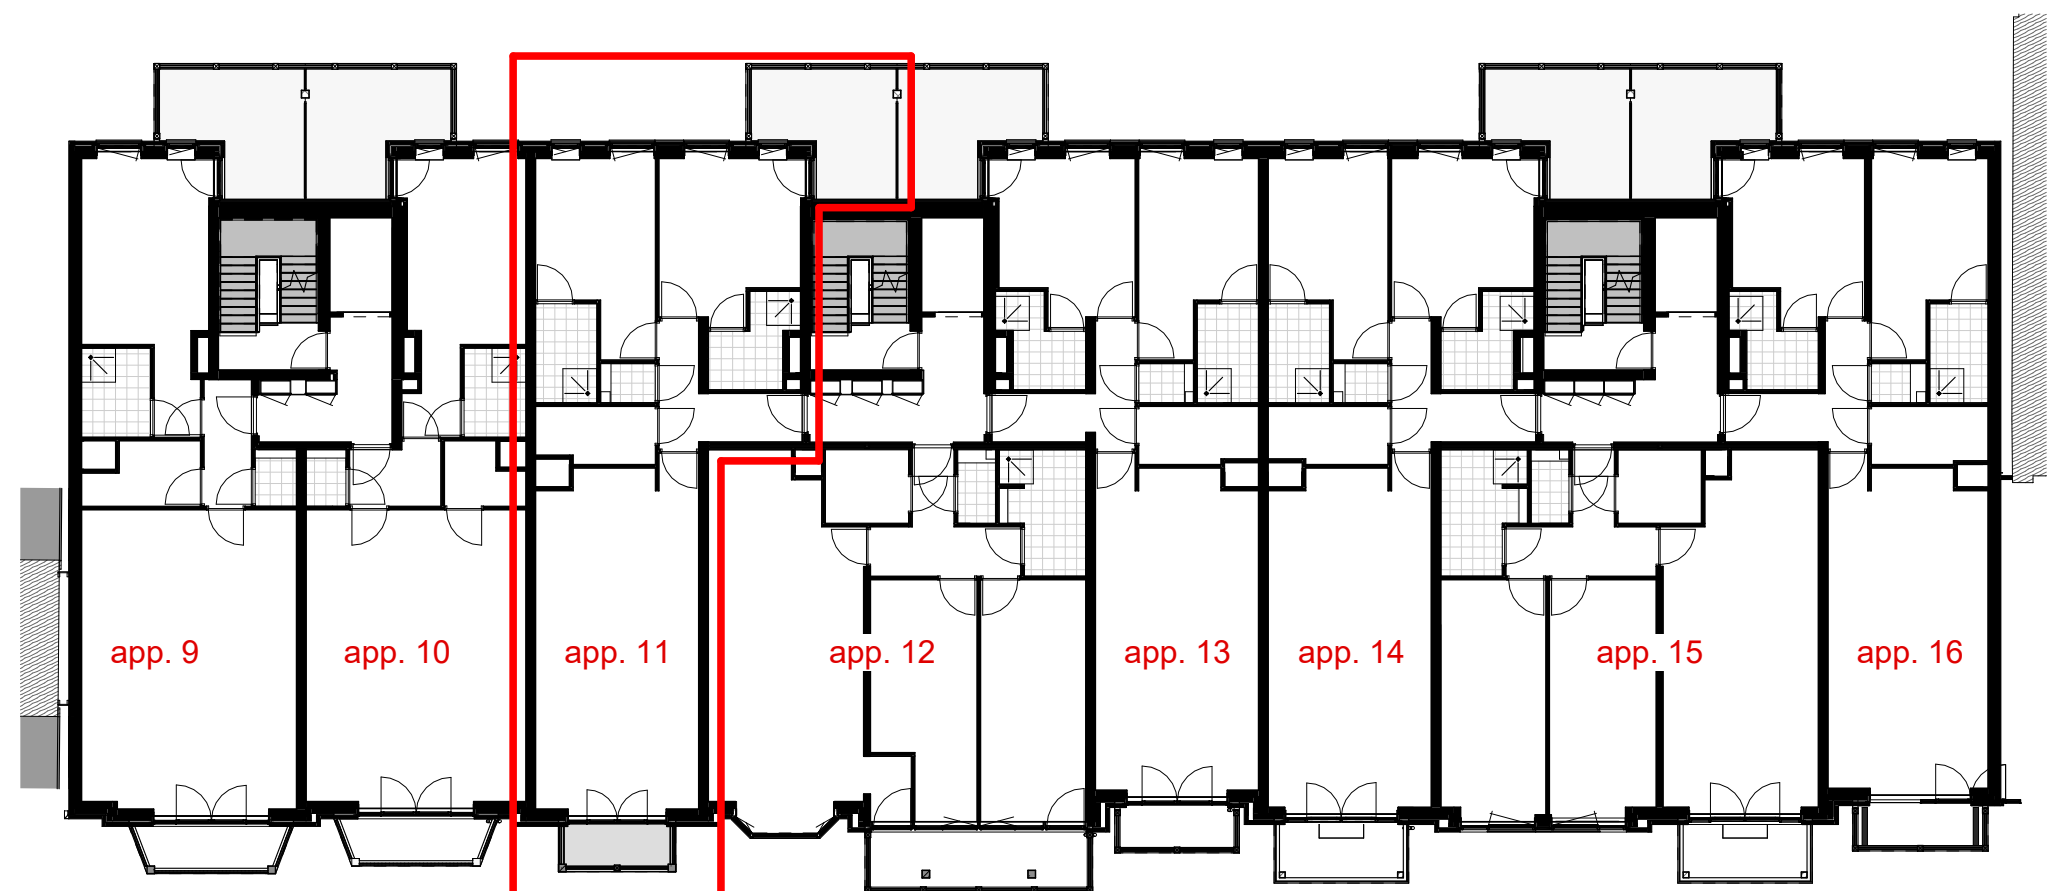

Overzichtsplattegrond

schaal 1 : 200

Symbol	Omschrijving	Hoogte
	Aansluitpunt (CAI/CO2-meider:WTW) bedraad	300+
	Aansluitpunt data	300+
	Aansluitpunt data niet bedraad	300+
	Aardingspunt	600+
	Bega wandarmatuur 66649K3	2100+
	Wand lichtpunt	1800+
	Bel	1200+
	Centraaldoos rond, 80 mm hoog 10x16/19 mm zonder buisvergrendeling	Plafond
	Contactdoos 1-voudig met beschermingscontact	300+
	Contactdoos 2-voudig met beschermingscontact	300+
	Contactdoos 2-voudig met beschermingscontact in 2 inbouwdozen	300+
	Contactdoos, perilex	
	Druknop / deurbel	1200+
	Intercom videofoon	1500+
	Melder, optisch	Plafond
	Melder, rook, optisch	Plafond
	Nevenindicator	Plafond
	Schakelaar, 1-polig	1050+
	Schakelaar, wissel-	1050+
	Signaalgever akoestisch slow whoop	Plafond
	Thermostaatleiding, bedraad	1500+
	Afzuigventilatiesysteem	
	inblaasventilatiesysteem	

Opmerkingen:
- Maatvoering in mm, deze is met de grootste zorg samengesteld doch is indicatief en kan om technische reden afwijken
- Waar er elektra symbolen los getekend staan voor de wand dan wordt hier bedoeld dat ze boven elkaar zitten op deze wand, zie voor de hoogte de legenda
- De elektrotechnische voorzieningen t.b.v. de keukens worden aangelegd volgens de standaard keukensetting
- In de berging van het appartement komt de algemene glasvezel internetaansluiting



VGarchitecten

Architectuur

Oostlaade 31 4551 CM Sas van Gent
t+31(0)115 45 14 61
info@VGarchitecten.nl
www.VGarchitecten.nl

Project : Nieuwbouw appartementen C-Sight
Adres : Boulevard de Wielingen, Cadzand
Opdrachtgever : Rode Wielingen Nederland BV
Fase : Verkooptekeningen
Betreft : Appartement 11

Schaal : 1:50 / 1:200
Formaat : A1
Revisie :
0 Datum : 23-06-2023
Getekend : RBR
Gezien : MB

Documentnummer : 2015 027A VK11




Voorgevel

schaal 1 : 200



Achtergevel



schaal 1 : 200

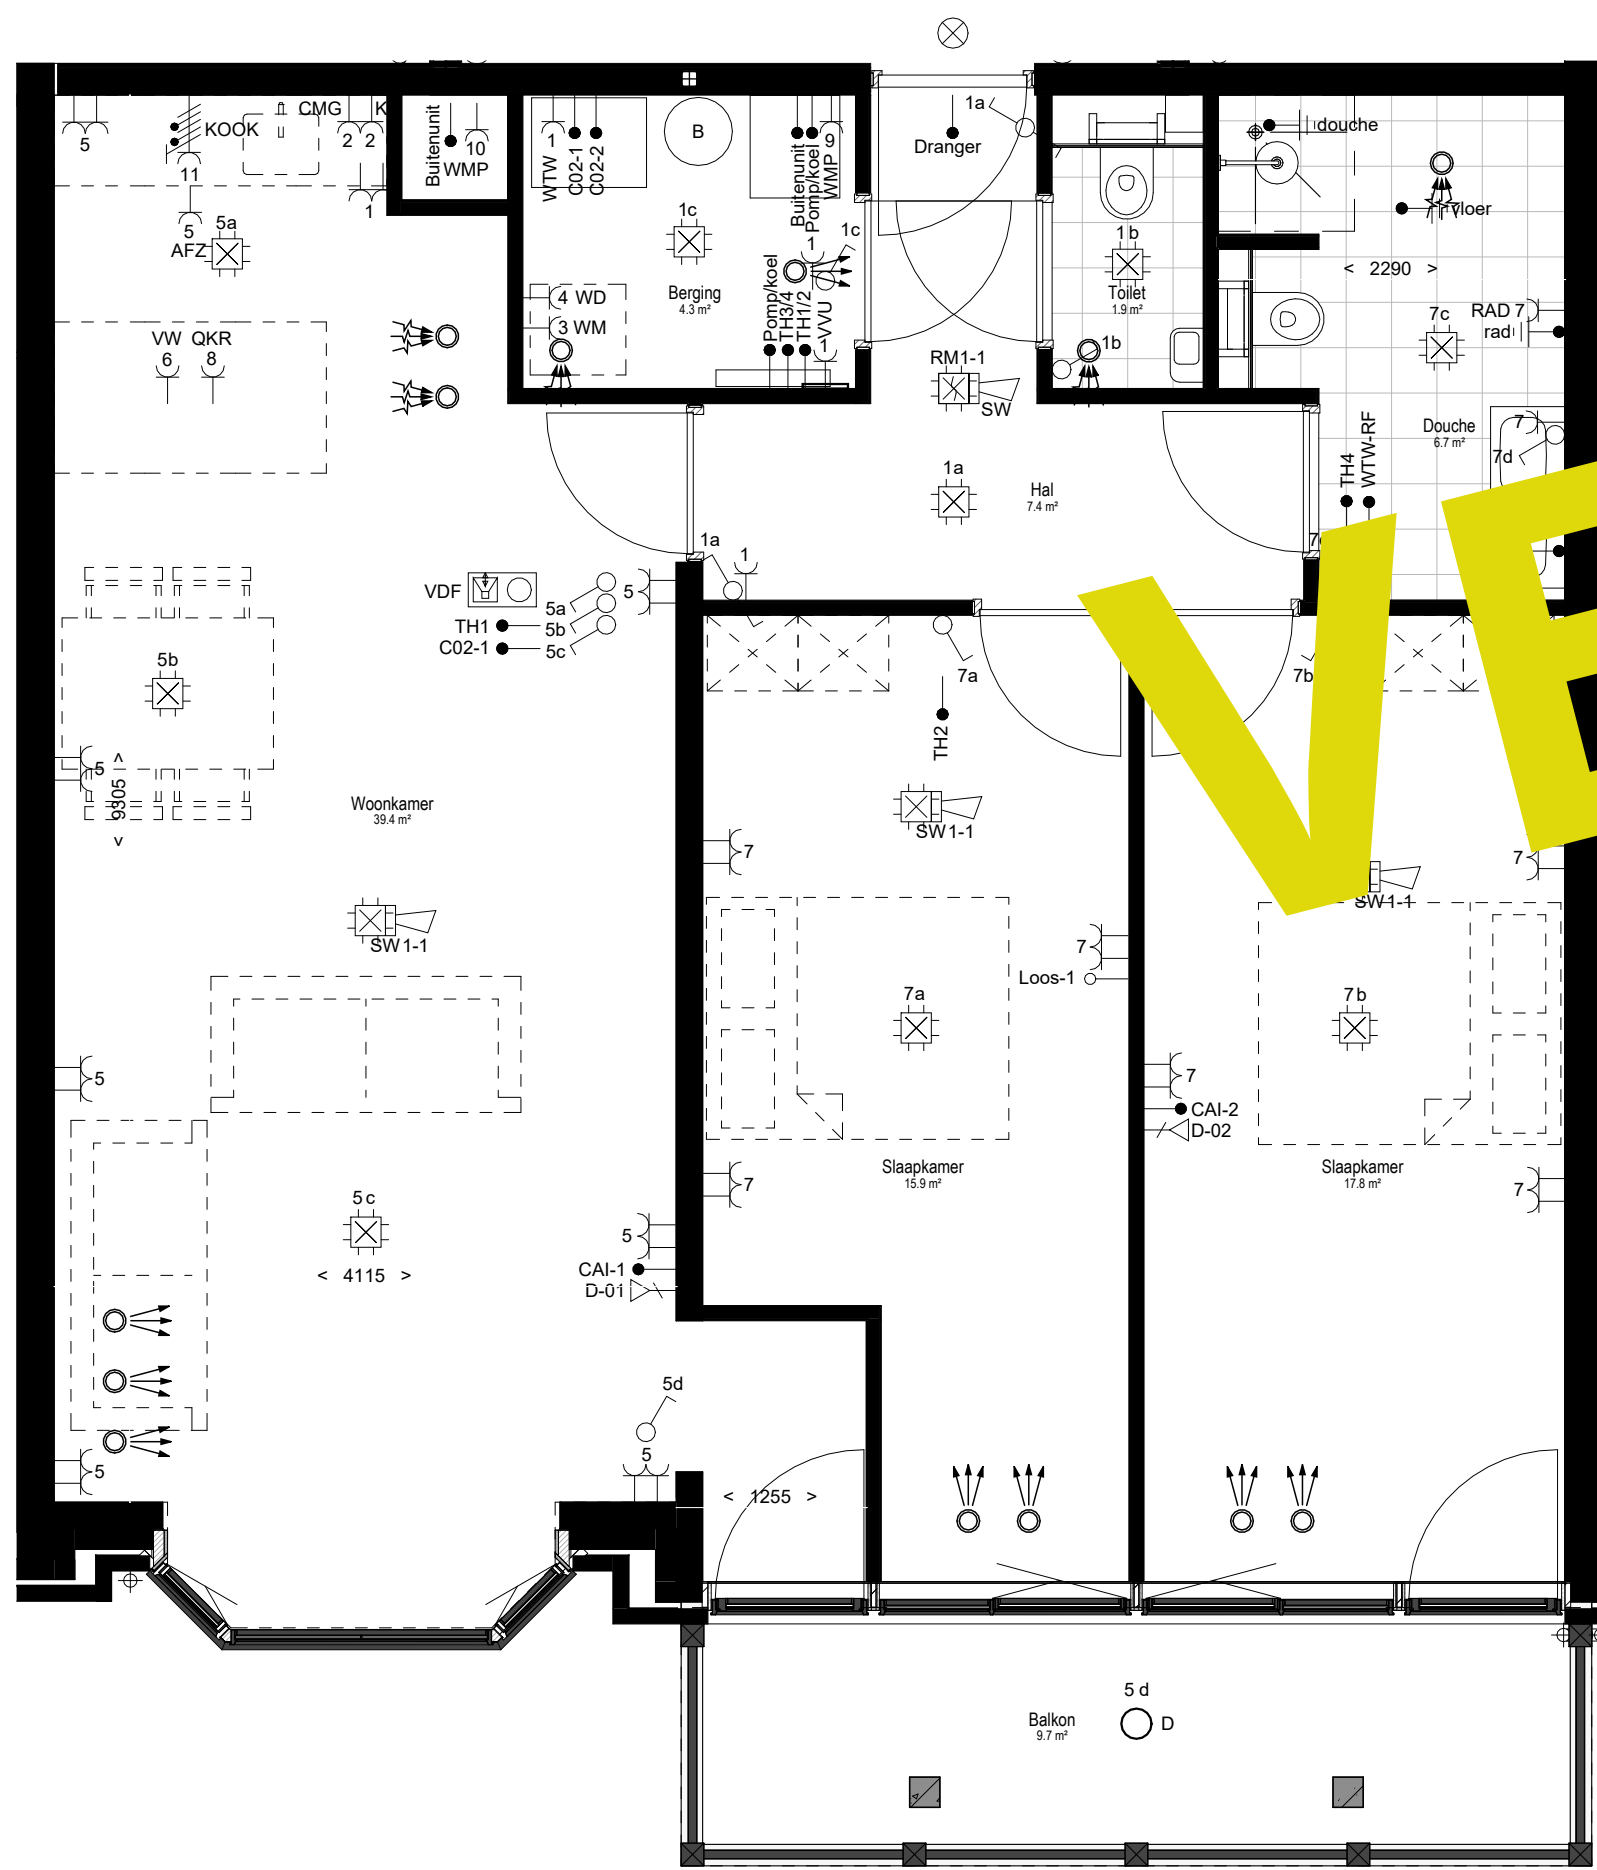

Appartement 12

schaal 1 : 50

Gebruiksoppervlakte: 95m²

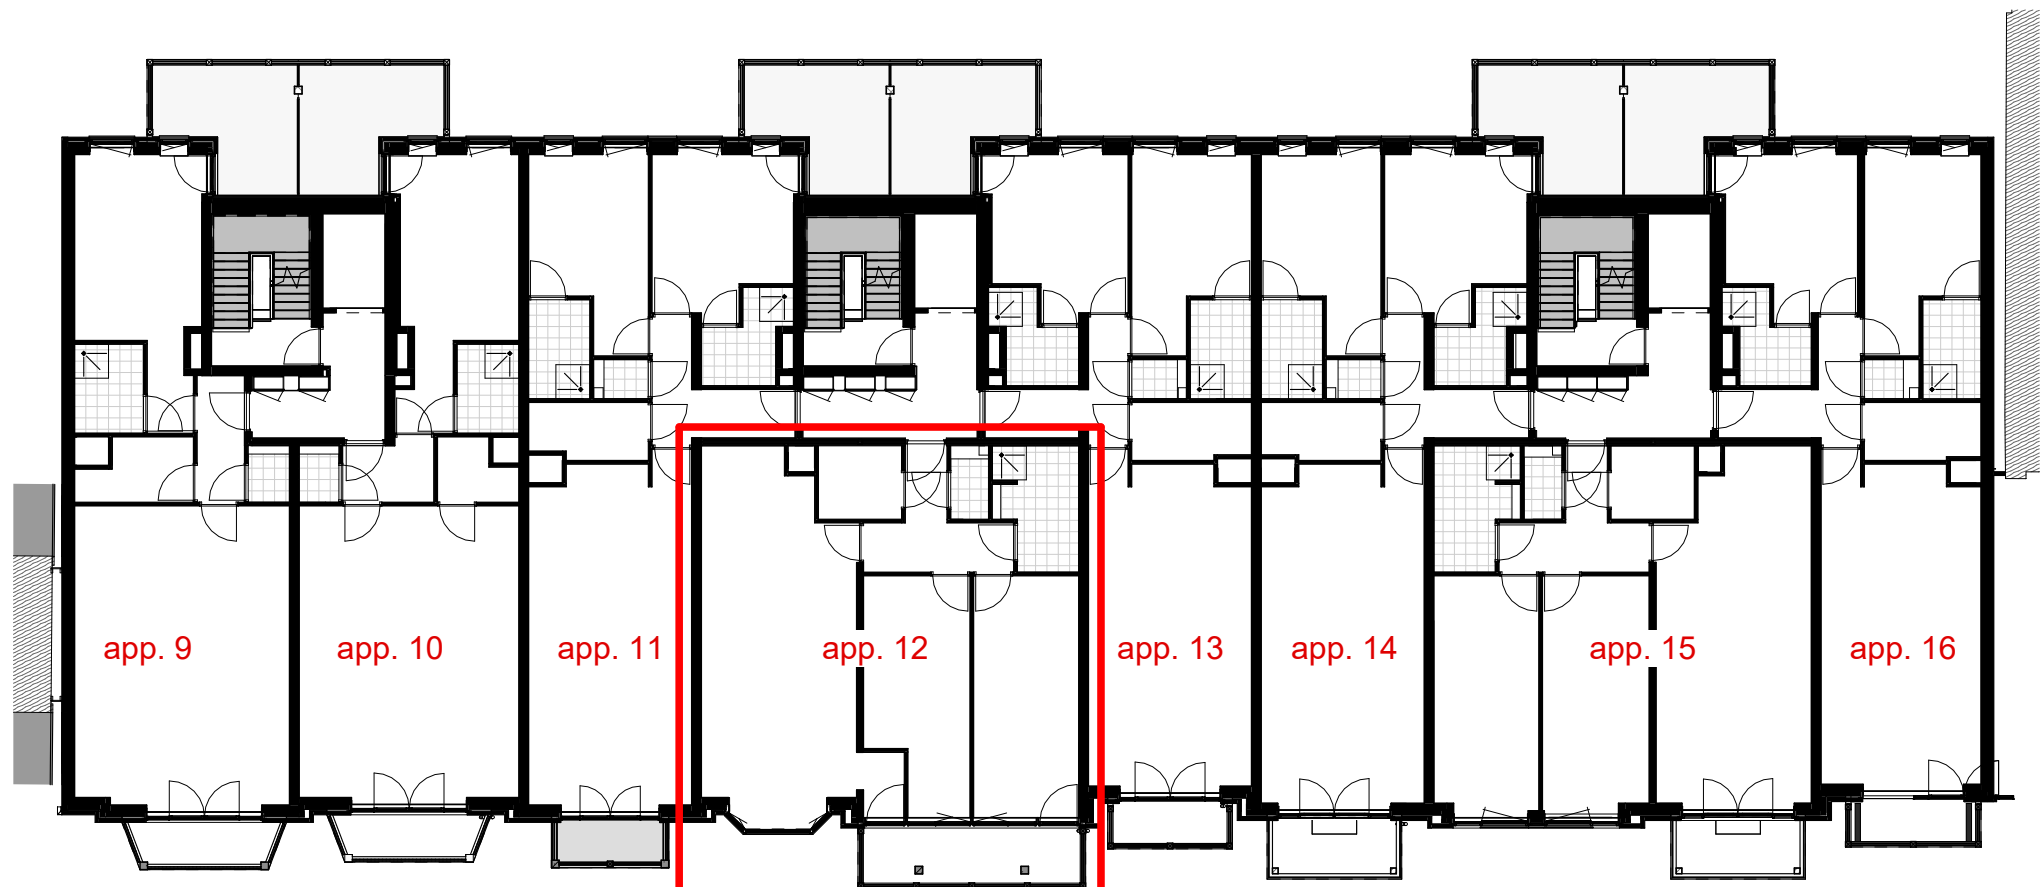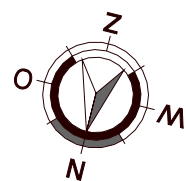

Overzichtsplattegrond

schaal 1 : 200

Symbool	Omschrijving	Hoogte
	Aansluitpunt (CAI/CO2-meider:WTW) bedraad	300+
	Aansluitpunt data	300+
	Aansluitpunt data niet bedraad	300+
	Aardingspunt	600+
	Bega wandarmatuur 66649K3	2100+
	Wand lichtpunt	1800+
	Bel	1200+
	Centraaldoos rond, 80 mm hoog 10x16/19 mm zonder buisvergrendeling	Plafond
	Contactdoos 1-voudig met beschermingscontact	300+
	Contactdoos 2-voudig met beschermingscontact	300+
	Contactdoos 2-voudig met beschermingscontact in 2 inbouwdozen	300+
	Contactdoos, perilex	
	Drukknop / deurbel	1200+
	Intercom videofoon	1500+
	Melder, optisch	Plafond
	Melder, rook, optisch	Plafond
	Nevenindicator	Plafond
	Schakelaar, 1-polig	1050+
	Schakelaar, wissel-	1050+
	Signaalgever akoestisch slow whoop	Plafond
	Thermostaatleiding, bedraad	1500+
	Afzuigventiel ventilatiesysteem	
	inblaasventiel ventilatiesysteem	

Opmerkingen:
- Maatvoering in mm, deze is met de grootste zorg samengesteld doch is indicatief en kan om technische reden afwijken
- Waar er elektra symbolen los getekend staan voor de wand dan wordt hier bedoeld dat ze boven elkaar zitten op deze wand, zie voor de hoogte de legenda
- De elektrotechnische voorzieningen t.b.v. de keukens worden aangelegd volgens de standaard keukensetelling
- In de berging van het appartement komt de algemene glasvezel internetaansluiting



VGarchitecten

Architectuur


Oostkade 31 4857 CM Sas van Gent info@vearchitecten.nl www.vearchitecten.nl 01115 45 14 61	Project	: Nieuwbouw appartementen C-Sight		
	Adres	: Boulevard de Wielingen, Cadzand		
	Opdrachtgever	: Rode Wielingen Nederland BV		
	Fase	: Verkooptekeningen		
	Betreft	: Appartement 12		
	Schaal	: 1:50 / 1:200		
	Formaat	: A1		
Revisie	Datum	Getekend	Gezien	
0	23-06-2023	RBR	MB	



Appartement 13

schaal 1 : 50

Gebruiksoppervlakte: 91m²

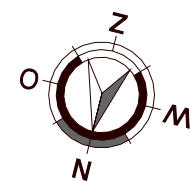


Voorgevel

schaal 1 : 200



Achtergevel

schaal 1 : 200

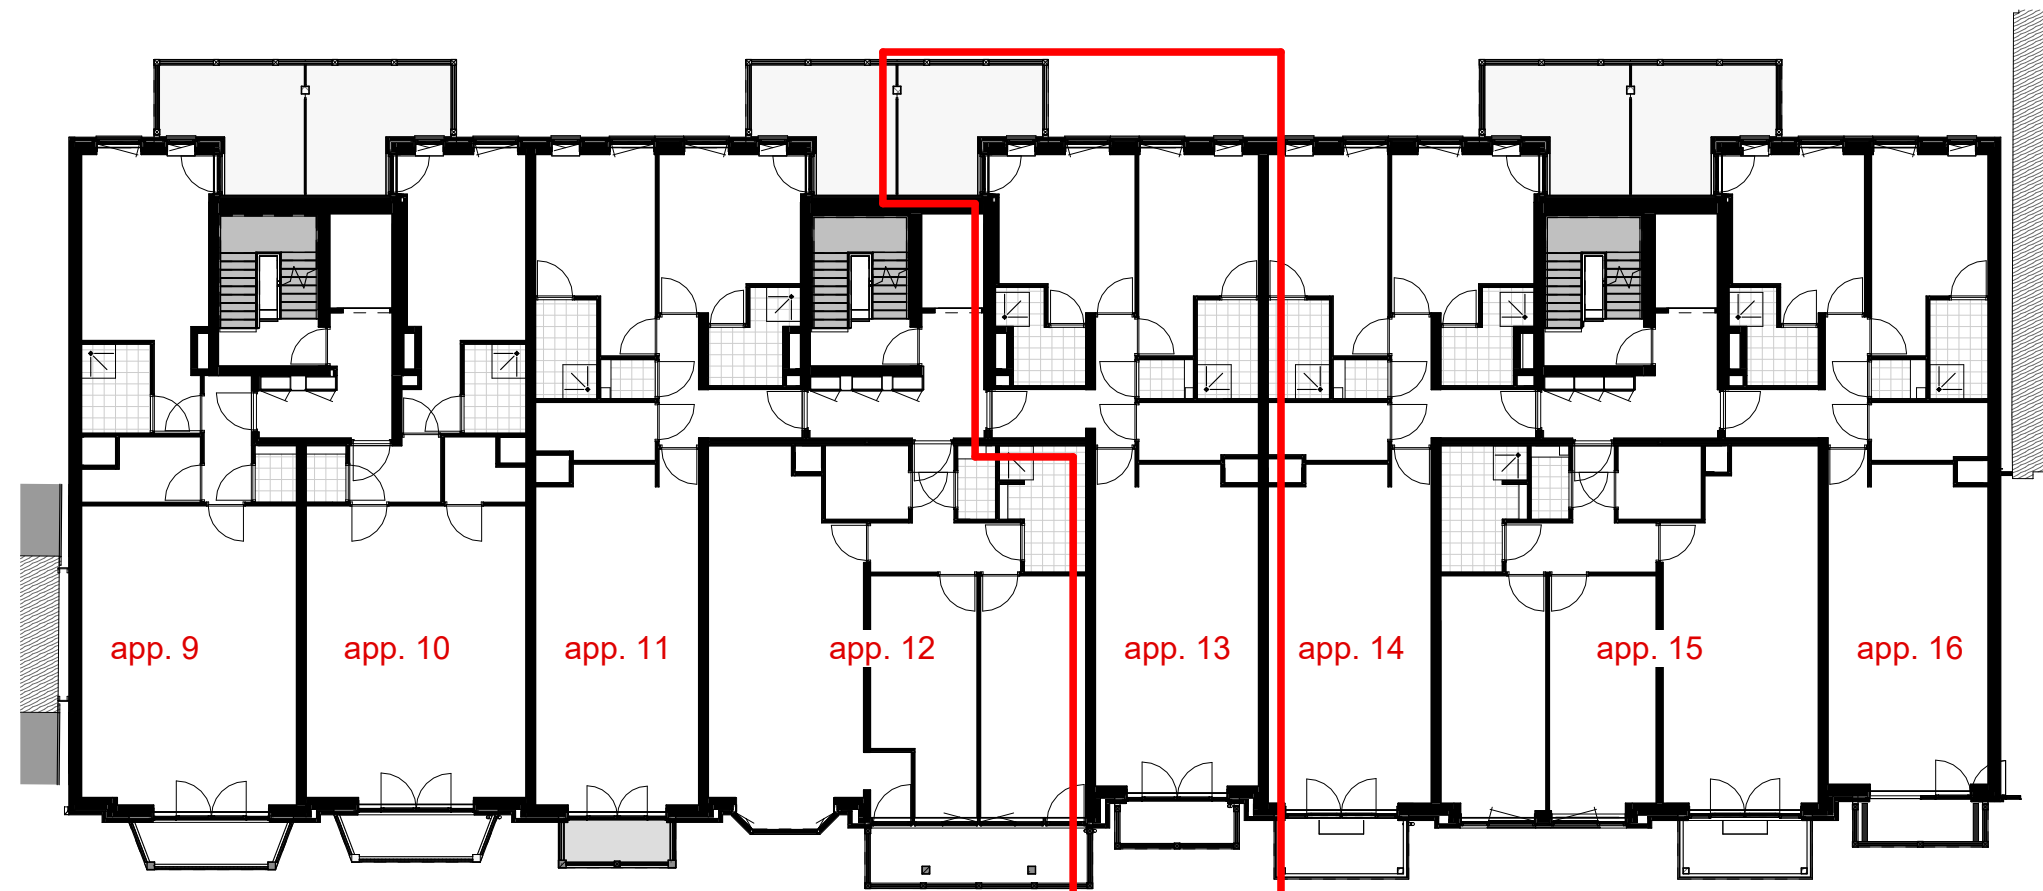

Overzichtsplattegrond

schaal 1 : 200

Symbol	Omschrijving	Hoogte
	Aansluitpunt (CAI/CO2-meider:WTW) bedraad	300+
	Aansluitpunt data	300+
	Aansluitpunt data niet bedraad	300+
	Aardingspunt	600+
	Bega wandarmatuur 66649K3	2100+
	Wand lichtpunt	1800+
	Bel	1200+
	Centraaldoos rond, 80 mm hoog 10x16/19 mm zonder buisvergrendeling	Plafond
	Contactdoos 1-voudig met beschermingscontact	300+
	Contactdoos 2-voudig met beschermingscontact	300+
	Contactdoos 2-voudig met beschermingscontact in 2 inbouwdozen	300+
	Contactdoos, perilex	
	Druknop / deurbel	1200+
	Intercom videofoon	1500+
	Melder, optisch	Plafond
	Melder, rook, optisch	Plafond
	Nevenindicator	Plafond
	Schakelaar, 1-polig	1050+
	Schakelaar, wissel-	1050+
	Signaalgever akoestisch slow whoop	Plafond
	Thermostaatleiding, bedraad	1500+
	Afzuigventiel ventilatiesysteem	
	inblaasventiel ventilatiesysteem	

Opmerkingen:
- Maatvoering in mm, deze is met de grootste zorg samengesteld doch is indicatief en kan om technische reden afwijken
- Waar er elektra symbolen los getekend staan voor de wand dan wordt hier bedoeld dat ze boven elkaar zitten op deze wand, zie voor de hoogte de legenda
- De elektrotechnische voorzieningen t.b.v. de keuken worden aangesloten volgens de standaard keukenuitstelling
- In de berging van het appartement komt de algemene glasvezel internetaansluiting



VGarchitecten

Architectuur

Project : Nieuwbouw appartementen C-Sight
Adres : Boulevard de Wielingen, Cadzand
Opdrachtgever : Rode Wielingen Nederland BV
Fase : Verkooptekeningen
Betreft : Appartement 13

Schaal : 1:50 / 1:200
Formaat : A1
Revisie : 0
Datum : 23-06-2023
Getekend : RBR
Gezien : MB


Documentnummer : 2015 027A VK13



Appartement 14

schaal 1 : 50

Gebruiksoppervlakte: 93m²

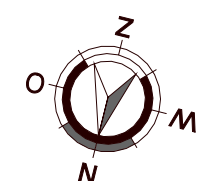


Voorgevel

schaal 1 : 200



Achtergevel

schaal 1 : 200

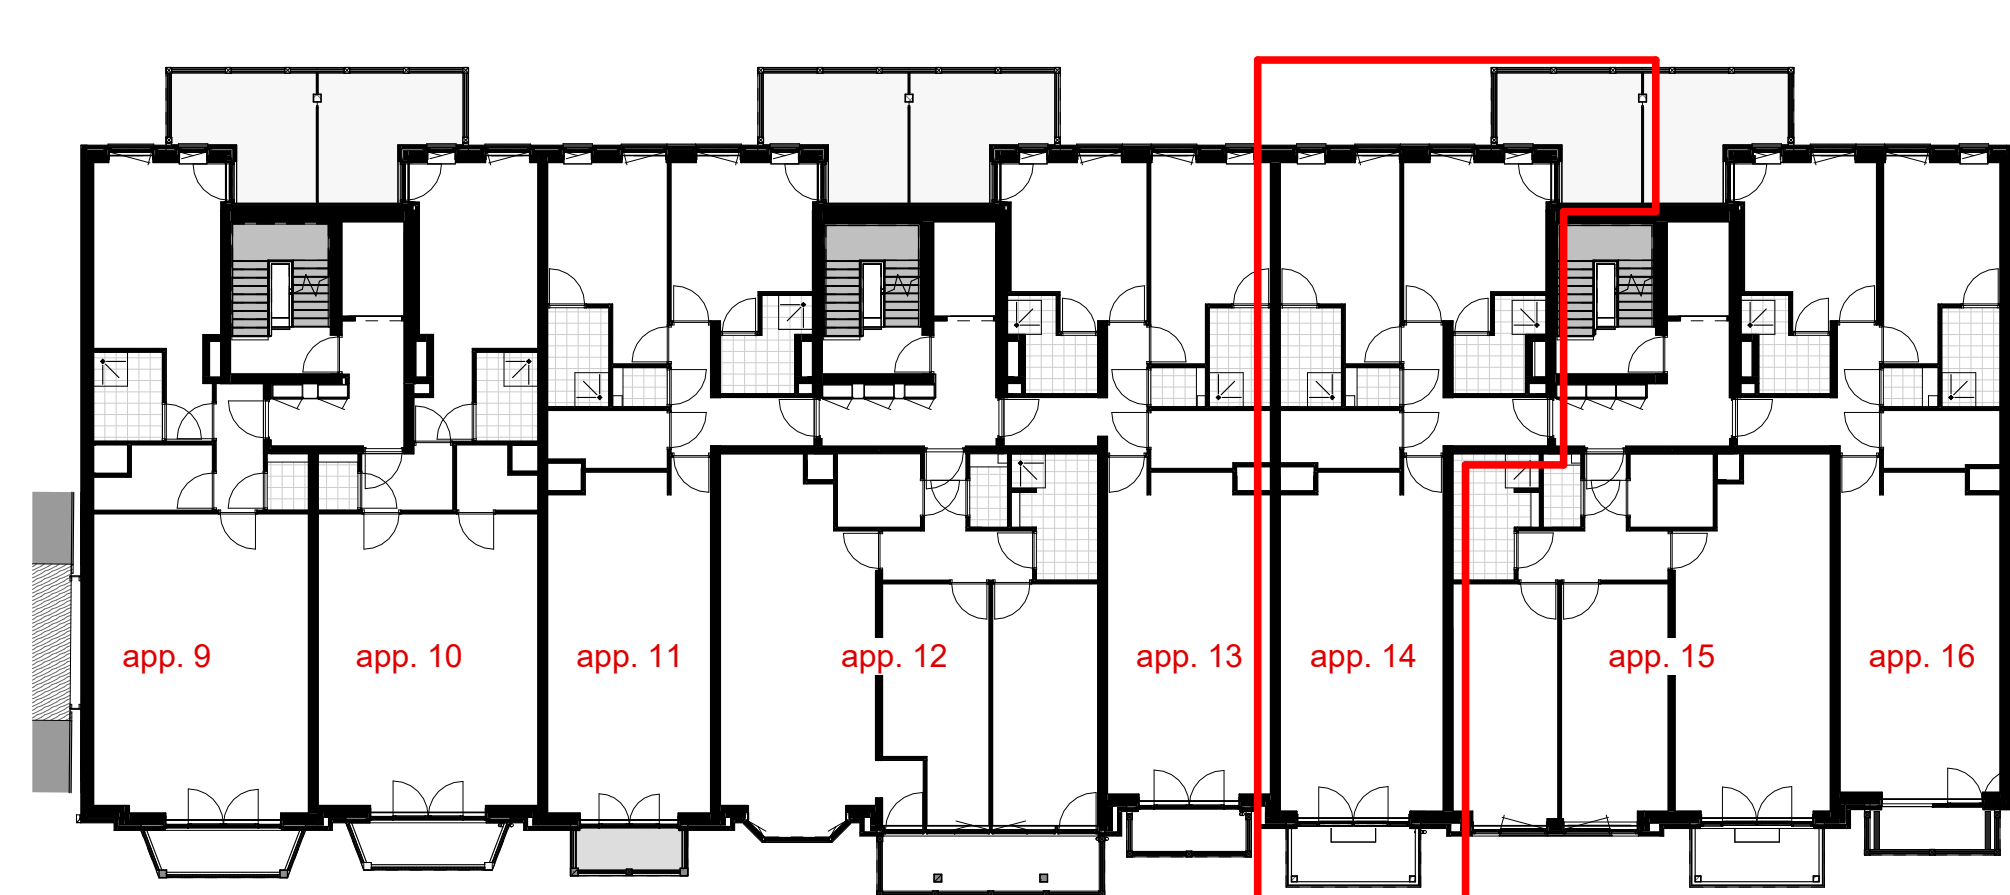

Overzichtsplattegrond

schaal 1 : 200

Symbool	Omschrijving	Hoogte
	Aansluitpunt (CAI/CO2-meider:WTW) bedraad	300+
	Aansluitpunt data	300+
	Aansluitpunt data niet bedraad	300+
	Aardingspunt	600+
	Bega wandarmatuur 66649K3	2100+
	Wand lichtpunt	1800+
	Bel	1200+
	Centraaldoos rond, 80 mm hoog 10x16/19 mm zonder buisvergrendeling	Plafond
	Contactdoos 1-voudig met beschermingscontact	300+
	Contactdoos 2-voudig met beschermingscontact	300+
	Contactdoos 2-voudig met beschermingscontact in 2 inbouwdozen	300+
	Contactdoos, perilex	
	Druknop / deurbel	1200+
	Intercom videofoon	1500+
	Melder, optisch	Plafond
	Melder, rook, optisch	Plafond
	Nevenindicator	Plafond
	Schakelaar, 1-polig	1050+
	Schakelaar, wissel-	1050+
	Signaalgever akoestisch slow whoop	Plafond
	Thermostaatleiding, bedraad	1500+
	Afzuigventilatiesysteem	
	inblaasventilatiesysteem	

Opmerkingen:
- Maatvoering in mm, deze is met de grootste zorg samengesteld doch is indicatief en kan om technische reden afwijken
- Waar er elektra symbolen los getekend staan voor de wand dan wordt hier bedoeld dat ze boven elkaar zitten op deze wand, zie voor de hoogte de legenda
- De elektrotechnische voorzieningen t.b.v. de keukens worden aangelegd volgens de standaard keukensetelling
- In de berging van het appartement komt de algemene glasvezel internetaansluiting



VGarchitecten

Architectuur

Oostlaade 31 4551 CM Sas van Gent
t+31(0)115 45 14 61
info@VGarchitecten.nl
www.VGarchitecten.nl

Project : Nieuwbouw appartementen C-Sight
Adres : Boulevard de Wielingen, Cadzand
Opdrachtgever : Rode Wielingen Nederland BV
Fase : Verkooptekeningen
Betreft : Appartement 14

Schaal : 1:50 / 1:200
Formaat : A1
Revisie 0
Datum 23-06-2023
Getekend RBR
Gezien MB

Documentnummer : 2015 027A VK14

Symbol	Omschrijving	Hoogte
	Aansluitpunt (CAI/CO2-meider:WTW) bedraad	300+
	Aansluitpunt data	300+
	Aansluitpunt data niet bedraad	300+
	Aardingspunt	600+
	Bega wandarmatuur 66649K3	2100+
	Wand lichtpunt	1800+
	Bel	1200+
	Centraaldoos rond, 80 mm hoog 10x16/19 mm zonder buisvergrendeling	Plafond
	Contactdoos 1-voudig met beschermingscontact	300+
	Contactdoos 2-voudig met beschermingscontact	300+
	Contactdoos 2-voudig met beschermingscontact in 2 inbouwdozen	300+
	Contactdoos, perilex	
	Druknop / deurbel	1200+
	Intercom videofoon	1500+
	Melder, optisch	Plafond
	Melder, rook, optisch	Plafond
	Nevenindicator	Plafond
	Schakelaar, 1-polig	1050+
	Schakelaar, wissel-	1050+
	Signaalgever akoestisch slow whoop	Plafond
	Thermostaatleiding, bedraad	1500+
	Afzuigventiel ventilatiesysteem	
	inblaasventiel ventilatiesysteem	

Opmerkingen:
- Maatvoering in mm, deze is met de grootste zorg samengesteld doch is indicatief en kan om technische reden afwijken
- Waar er elektra symbolen los getekend staan voor de wand dan wordt hier bedoeld dat ze boven elkaar zitten op deze wand, zie voor de hoogte de legenda
- De elektrotechnische voorzieningen t.b.v. de keuken worden aangelegd volgens de standaard keukenuitstelling
- In de berging van het appartement komt de algemene glasvezel internetaansluiting



VGarchitecten

Architectuur	Project	: Nieuwbouw appartementen C-Sight		
	Adres	: Boulevard de Wielingen, Cadzand		
	Opdrachtgever	: Rode Wielingen Nederland BV		
	Fase	: Verkooptekeningen		
	Betreft	: Appartement 15		
	Schaal	: 1:50 / 1:200		
	Formaat	: A1		
	Revisie	Datum	Getekend	Gezien
	0	23-06-2023	RBR	MB

Documentnummer : 2015 027A VK15




Voorgevel

schaal 1 : 200



Achtergevel

schaal 1 : 200

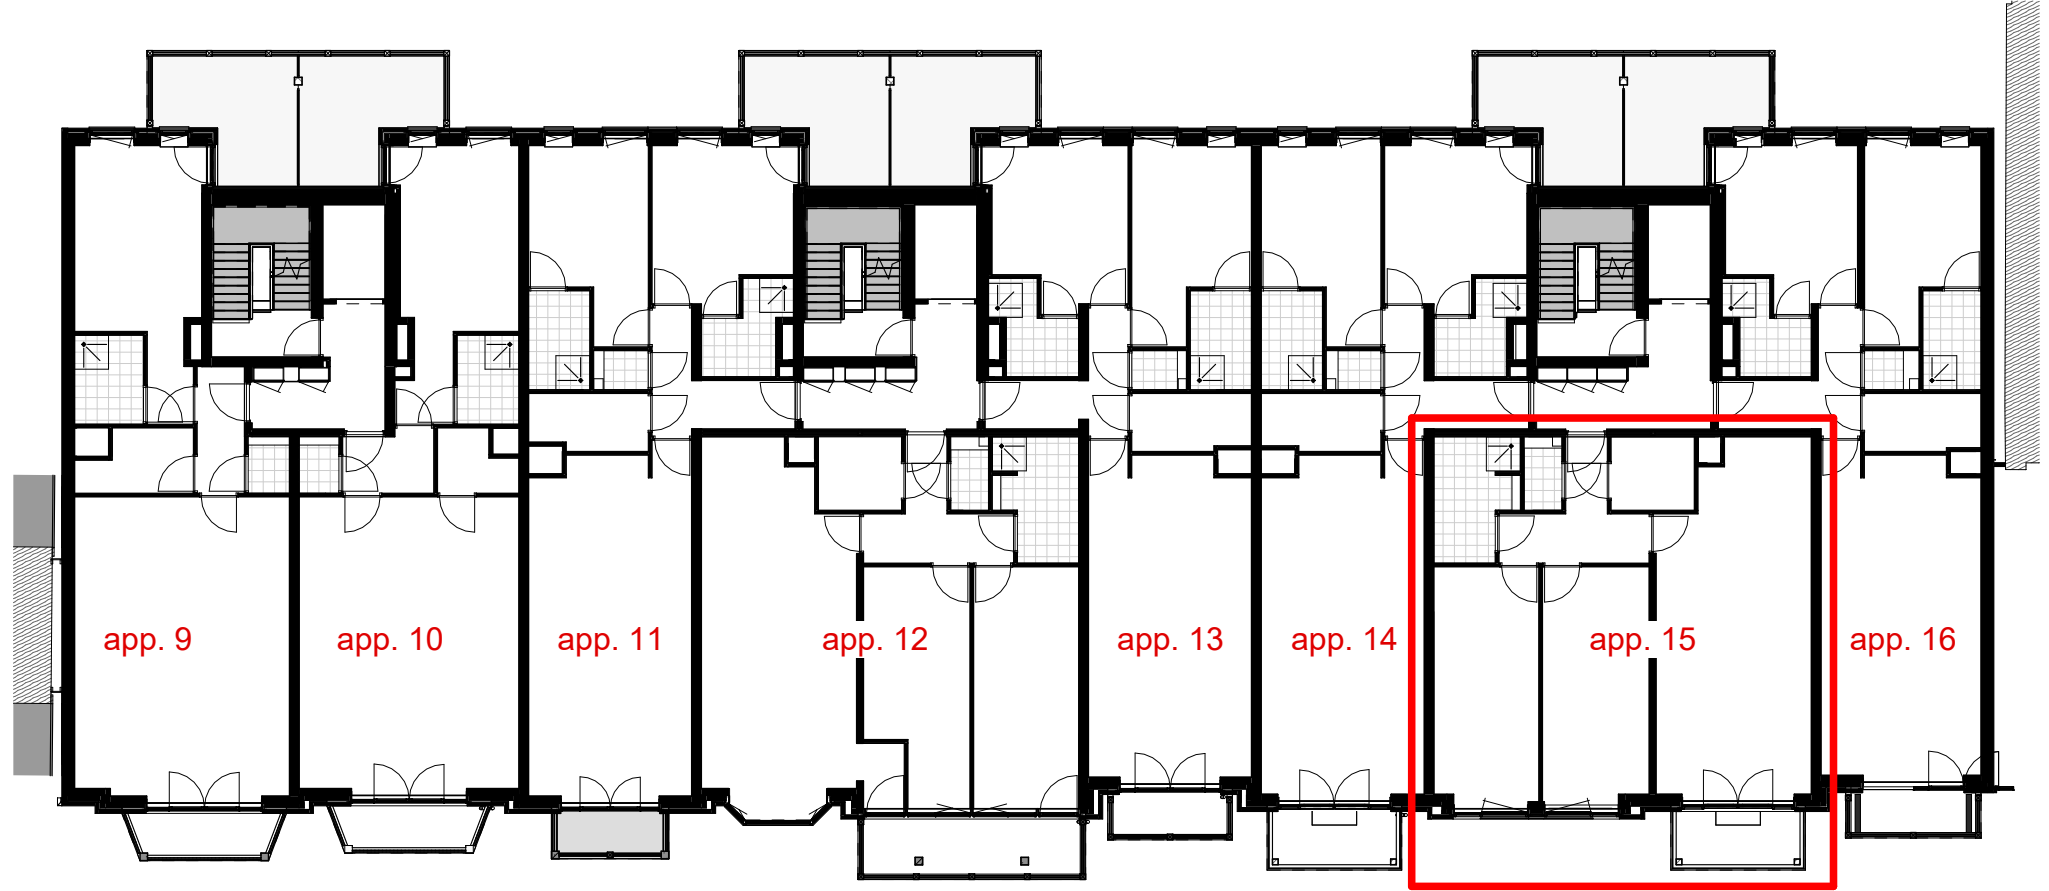

Overzichtsplattegrond


schaal 1 : 200



Appartement 15

schaal 1 : 50

Gebruiksoppervlakte: 99m²

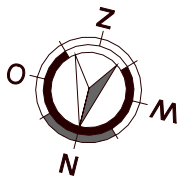




Appartement 16

schaal 1 : 50

Gebruiksoppervlakte: 91m²

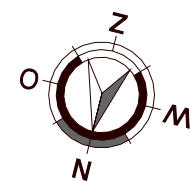


Voorgevel

schaal 1 : 200



Achtergevel

schaal 1 : 200

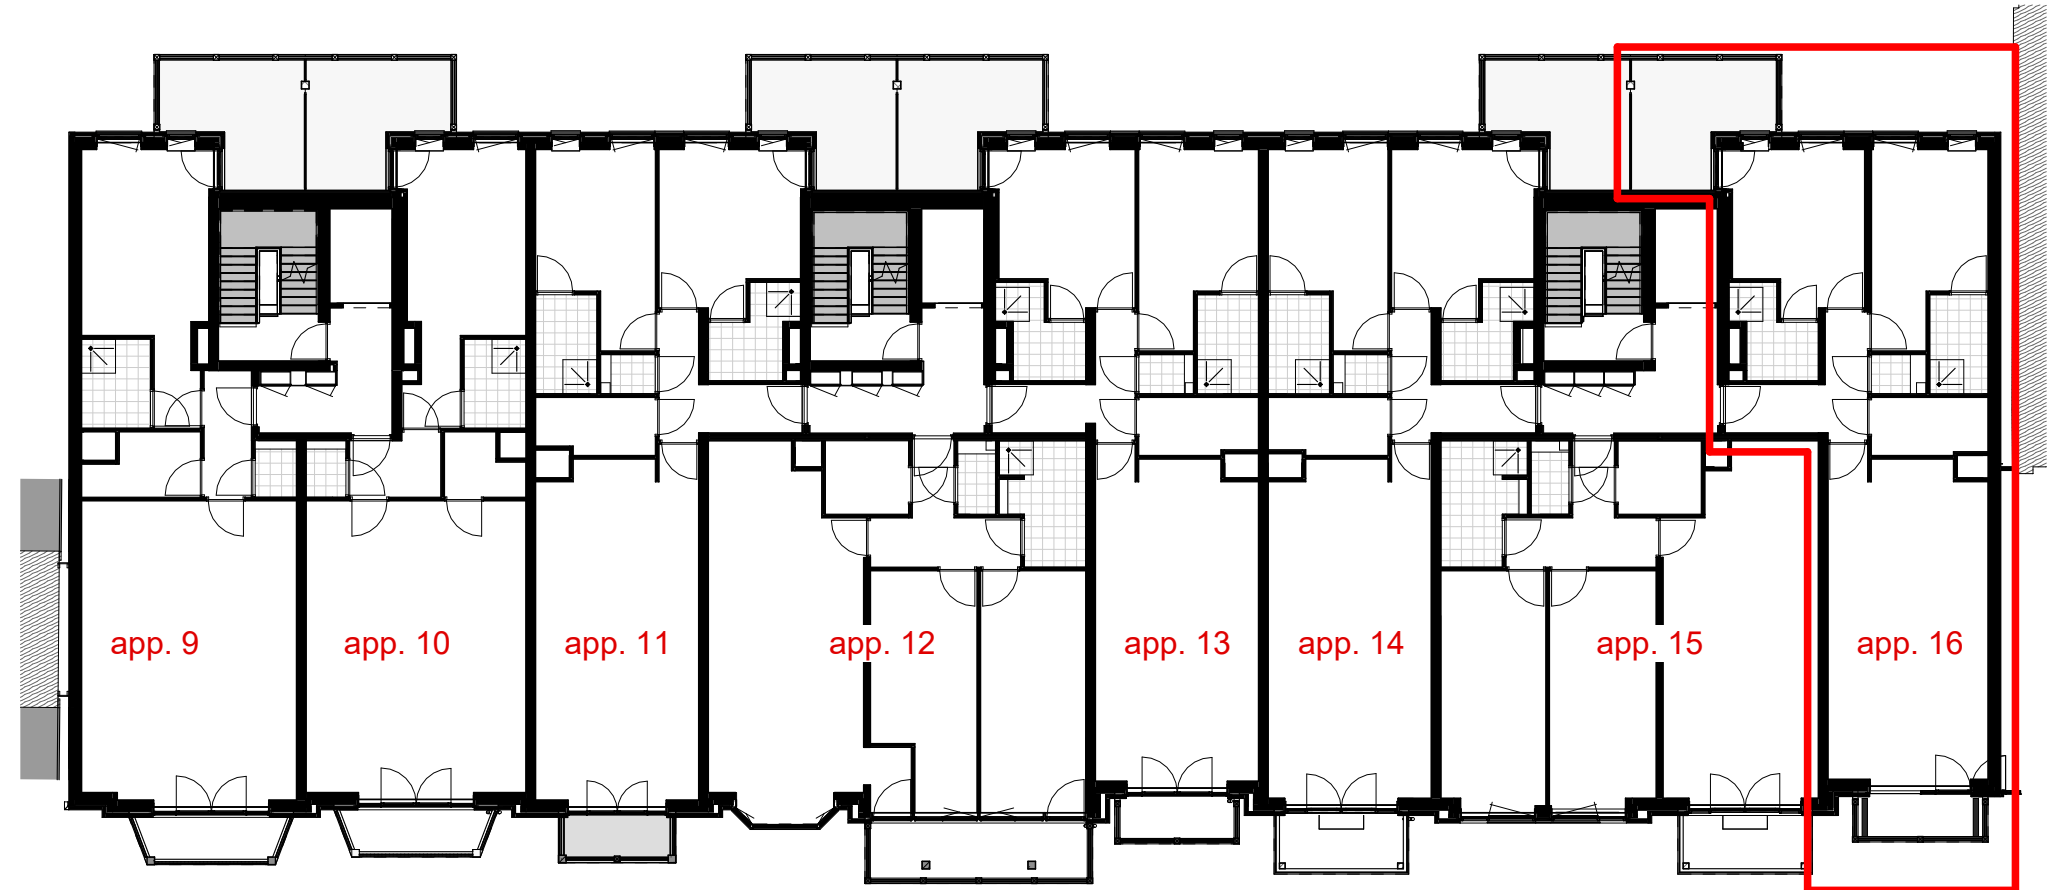

Overzichtsplattegrond

schaal 1 : 200


Symbol	Omschrijving	Hoogte
	Aansluitpunt (CAI/CO2-meider:WTW) bedraad	300+
	Aansluitpunt data	300+
	Aansluitpunt data niet bedraad	300+
	Aardingspunt	600+
	Bega wandarmatuur 66649K3	2100+
	Wand lichtpunt	1800+
	Bel	1200+
	Centraaldoos rond, 80 mm hoog 10x16/19 mm zonder buisvergrendeling	Plafond
	Contactdoos 1-voudig met beschermingscontact	300+
	Contactdoos 2-voudig met beschermingscontact	300+
	Contactdoos 2-voudig met beschermingscontact in 2 inbouwdozen	300+
	Contactdoos, perilex	
	Druknop / deurbel	1200+
	Intercom videfoon	1500+
	Melder, optisch	Plafond
	Melder, rook, optisch	Plafond
	Nevenindicator	Plafond
	Schakelaar, 1-polig	1050+
	Schakelaar, wissel-	1050+
	Signaalgever akoestisch slow whoop	Plafond
	Thermostaatleiding, bedraad	1500+
	Afzuigventilatiesysteem	
	inblaasventilatiesysteem	

Opmerkingen:
- Maatvoering in mm, deze is met de grootste zorg samengesteld doch is indicatief en kan om technische reden afwijken
- Waar er elektra symbolen los getekend staan voor de wand dan wordt hier bedoeld dat ze boven elkaar zitten op deze wand, zie voor de hoogte de legenda
- De elektrotechnische voorzieningen t.b.v. de keukens worden aangelegd volgens de standaard keukenuitstelling
- In de berging van het appartement komt de algemene glasvezel internetaansluiting



VGarchitecten


Project : Nieuwbouw appartementen C-Sight
Adres : Boulevard de Wielingen, Cadzand
Opdrachtgever : Rode Wielingen Nederland BV
Fase : Verkooptekeningen
Betreft : Appartement 16
Schaal : 1:50 / 1:200
Formaat : A1
Revisie 0
Datum 23-06-2023
Getekend RBR
Gezien MB

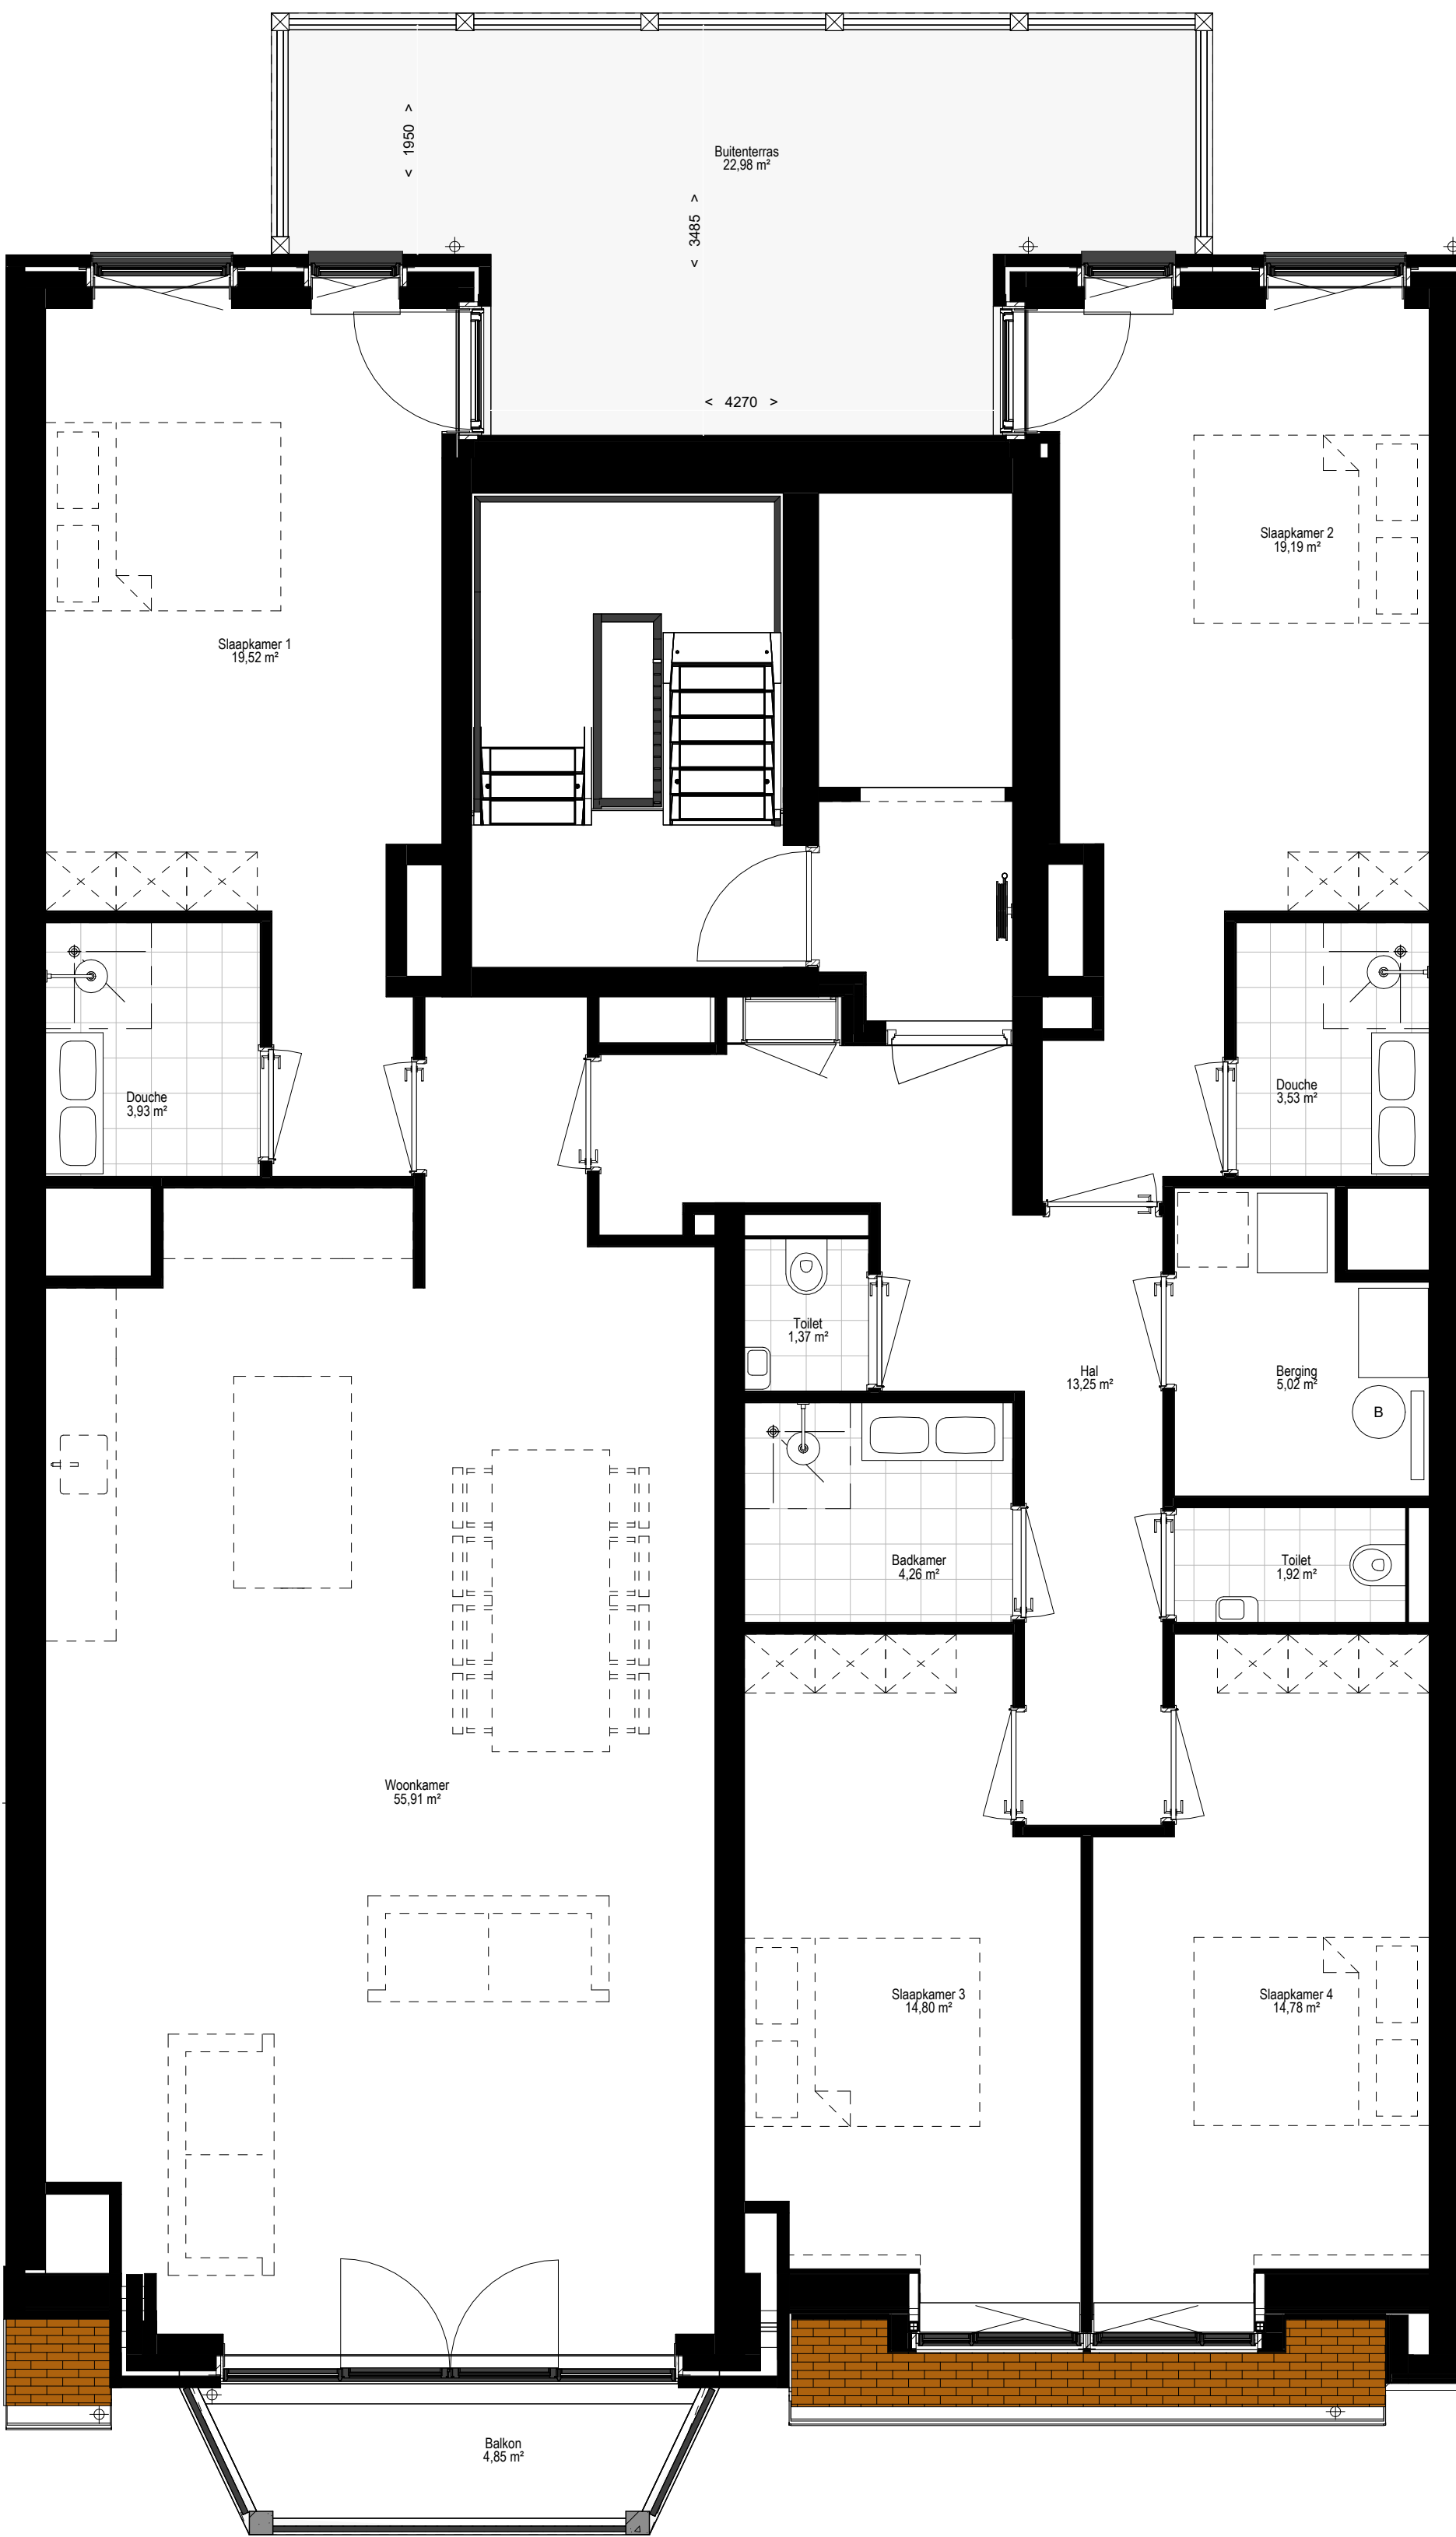

Appartement 17 - 18

schaal: 1 : 50

Gebruiksoppervlakte: 161 m²

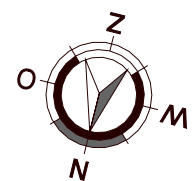


Voorgevel

schaal 1 : 200



Achtergevel

schaal 1 : 200

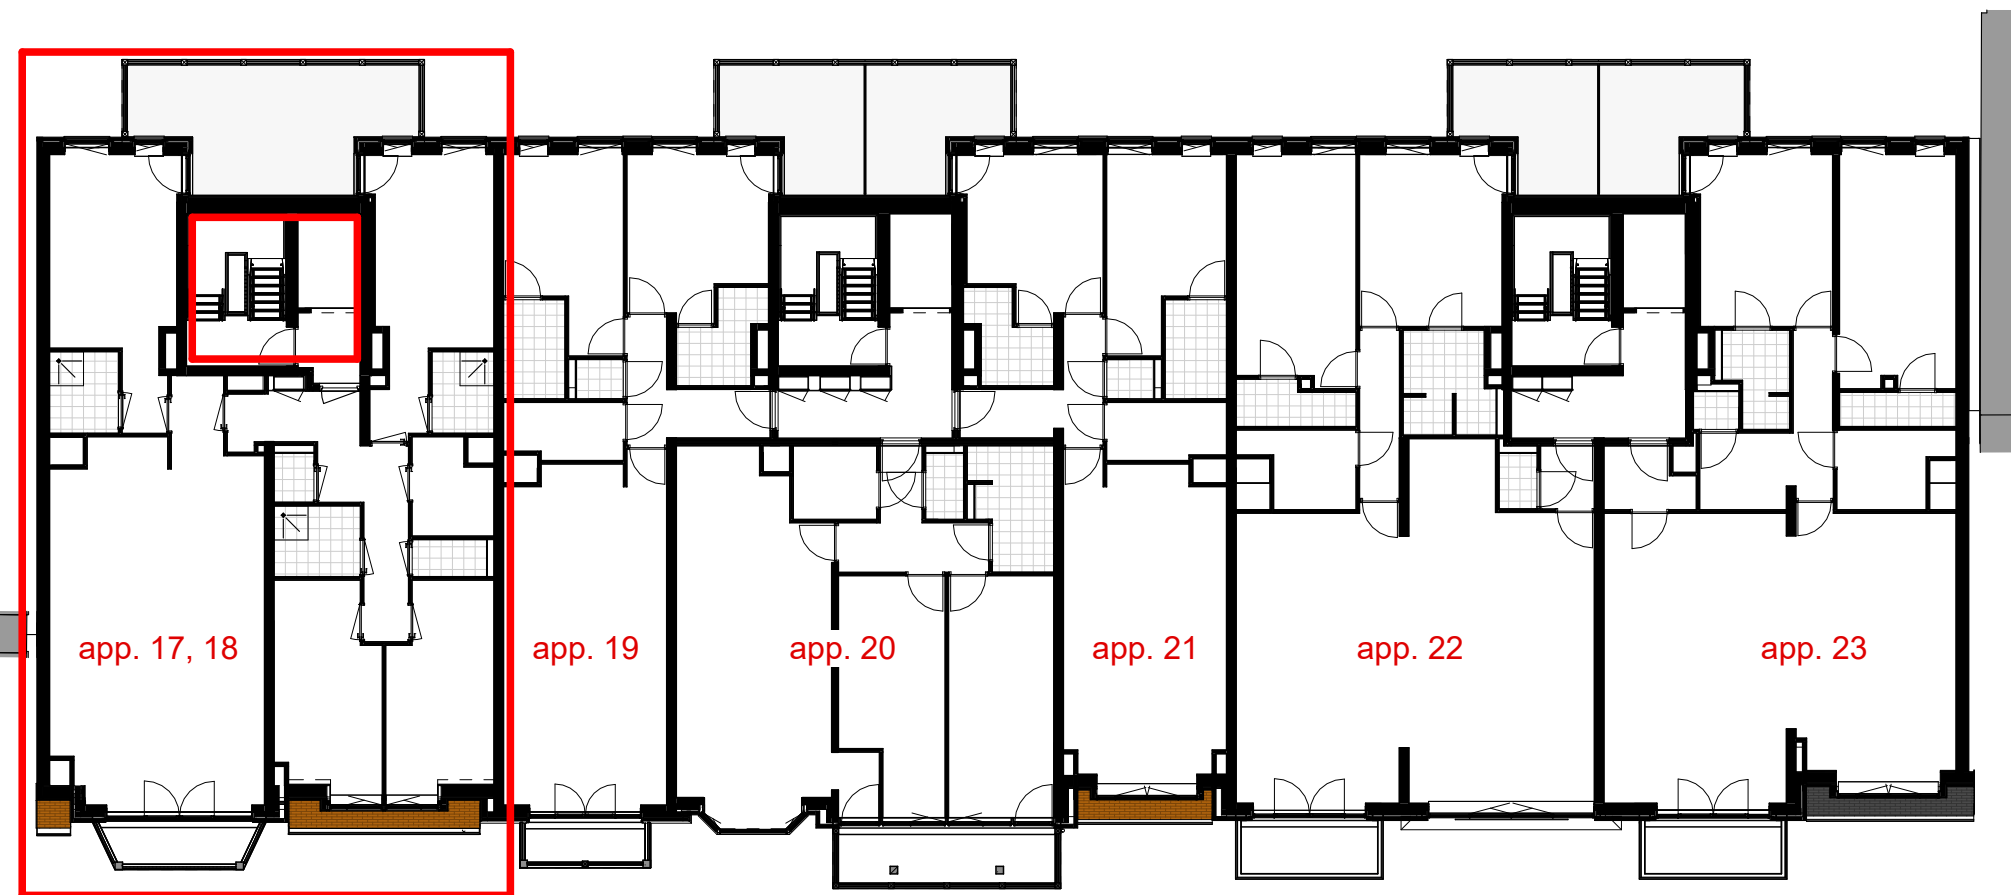

Overzichtsplattegrond

schaal 1 : 200

Symbol	Omschrijving	Hoogte
	Aansluitpunt (CAI/CO2-meider:WTW) bedraad	300+
	Aansluitpunt data	300+
	Aansluitpunt data niet bedraad	300+
	Aardingspunt	600+
	Bega wandarmatuur 66649K3	2100+
	Wand lichtpunt	1800+
	Bel	1200+
	Centraaldoos rond, 80 mm hoog 10x16/19 mm zonder buisvergrendeling	Plafond
	Contactdoos 1-voudig met beschermingscontact	300+
	Contactdoos 2-voudig met beschermingscontact	300+
	Contactdoos 2-voudig met beschermingscontact in 2 inbouwdozen	300+
	Contactdoos, perilex	
	Druknop / deurbel	1200+
	Intercom videofoon	1500+
	Melder, optisch	Plafond
	Melder, rook, optisch	Plafond
	Nevenindicator	Plafond
	Schakelaar, 1-polig	1050+
	Schakelaar, wissel-	1050+
	Signaalgever akoestisch slow whoop	Plafond
	Thermostaatleiding, bedraad	1500+
	Afzuigventiel ventilatiesysteem	
	inblaasventiel ventilatiesysteem	

Opmerkingen:
- Maatvoering in mm, deze is met de grootste zorg samengesteld doch is indicatief en kan om technische reden afwijken
- Waar er elektra symbolen los getekend staan voor de wand dan wordt hier bedoeld dat ze boven elkaar zitten op deze wand, zie voor de hoogte de legenda
- De elektrotechnische voorzieningen t.b.v. de keukens worden aangelegd volgens de standaard keukensetting
- In de berging van het appartement komt de algemene glasvezel internetaansluiting



VGarchitecten

Architectuur

Postkade 31 4851 CM Sae van Gen t+31(0)115 45 14 61 info@vgarclitec.nl www.vgarclitec.nl	Project	:	Nieuwbouw appartementen C-Sight		
	Adres	:	Boulevard de Wielingen, Cadzand		
	Opdrachtgever	:	Rode Wielingen Nederland BV		
	Fase	:	Verkooptekeningen		
	Betreft	:	Appartement 17,18		
	Schaal	:	1:50 / 1:200		
	Formaat	:	A1		
	Revisie		Datum	Getekend	Gezien
	0		23-06-2023	RBR	MB
	1		12-12-2023	RK	MB
	2		21-05-2024	RK	MB


Documentnummer : 2015 027A VK17



Appartement 19

schaal 1 : 50

Gebruiksoppervlakte: 94m²

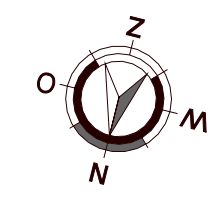


Voorgevel

schaal 1 : 200



Achtergevel

schaal 1 : 200

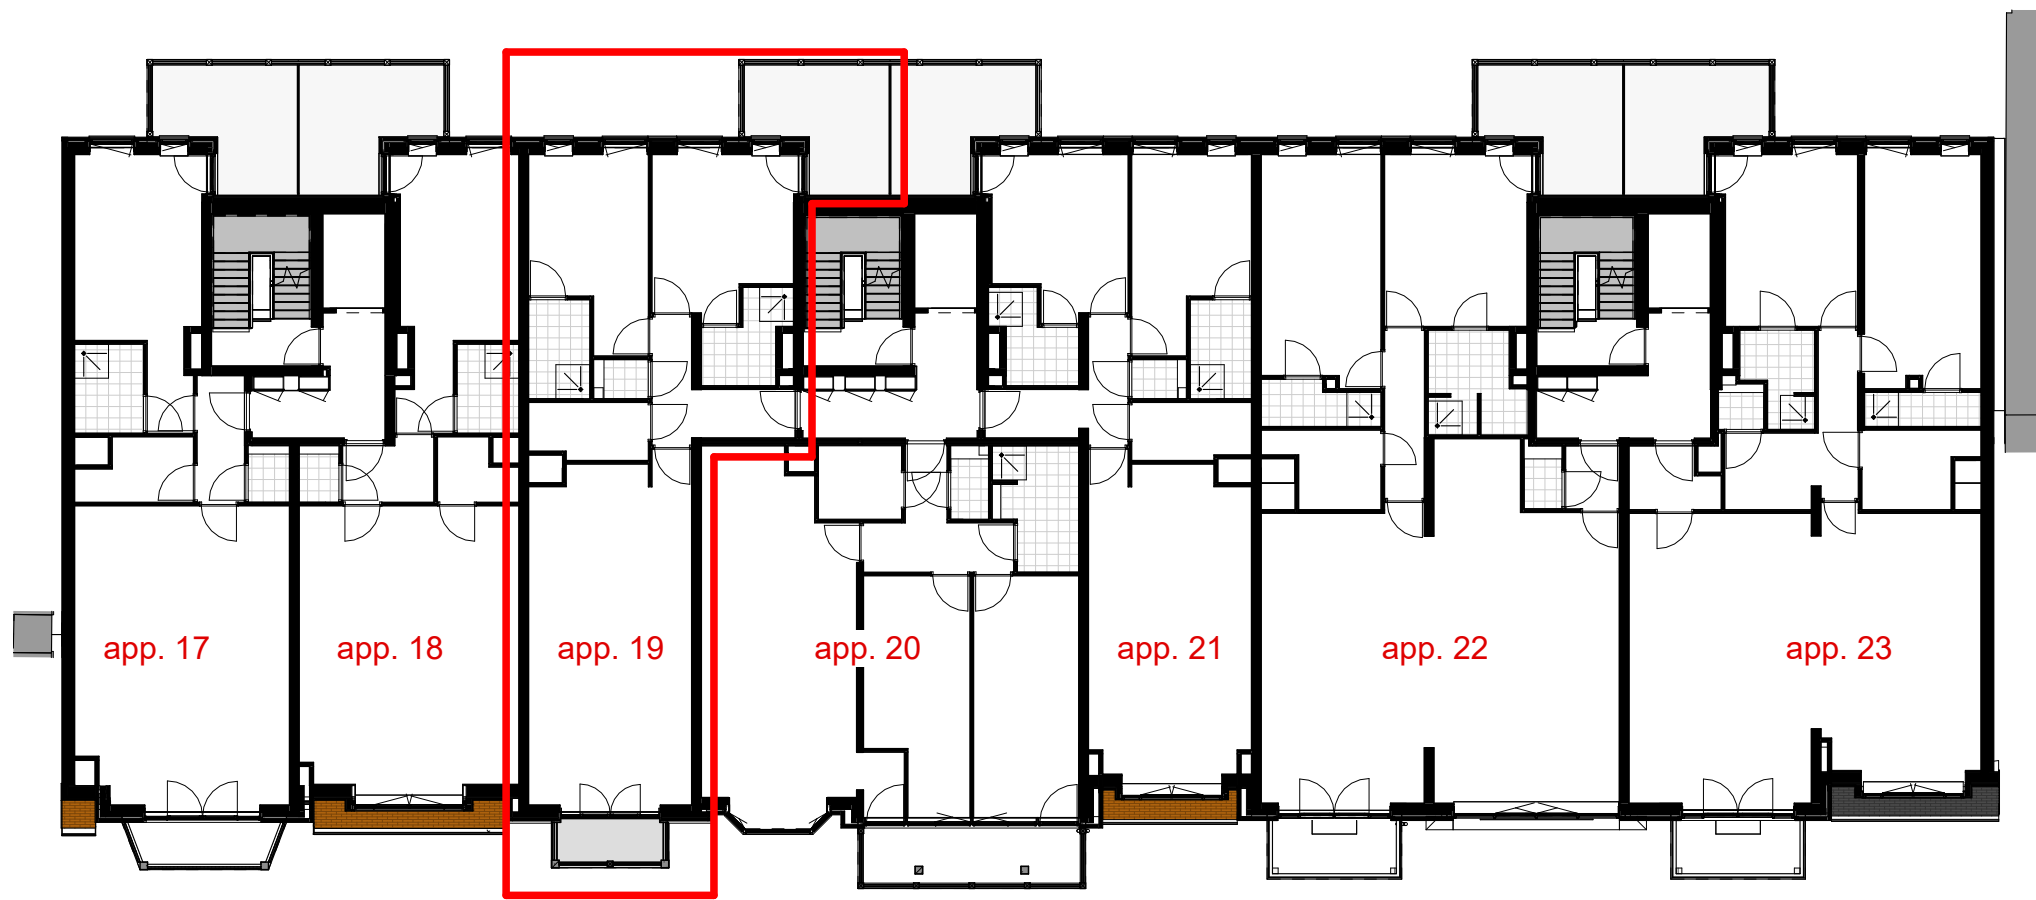

Overzichtsplattegrond

schaal 1 : 200

Symbol	Omschrijving	Hoogte
	Aansluitpunt (CAI/CO2-meider:WTW) bedraad	300+
	Aansluitpunt data	300+
	Aansluitpunt data niet bedraad	300+
	Aardingspunt	600+
	Bega wandarmatuur 66649K3	2100+
	Wand lichtpunt	1800+
	Bel	1200+
	Centraaldoos rond, 80 mm hoog 10x16/19 mm zonder buisvergrendeling	Plafond
	Contactdoos 1-voudig met beschermingscontact	300+
	Contactdoos 2-voudig met beschermingscontact	300+
	Contactdoos 2-voudig met beschermingscontact in 2 inbouwdozen	300+
	Contactdoos, perilex	
	Druknop / deurbel	1200+
	Intercom videfoon	1500+
	Melder, optisch	Plafond
	Melder, rook, optisch	Plafond
	Nevenindicator	Plafond
	Schakelaar, 1-polig	1050+
	Schakelaar, wissel-	1050+
	Signaalgever akoestisch slow whoop	Plafond
	Thermostaatleiding, bedraad	1500+
	Afzuigventilatiesysteem	
	inblaasventilatiesysteem	

Opmerkingen:
- Maatvoering in mm, deze is met de grootste zorg samengesteld doch is indicatief en kan om technische reden afwijken
- Waar er elektra symbolen los getekend staan voor de wand dan wordt hier bedoeld dat ze boven elkaar zitten op deze wand, zie voor de hoogte de legenda
- De elektrotechnische voorzieningen t.b.v. de keukens worden aangelegd volgens de standaard keukenuitstelling
- In de berging van het appartement komt de algemene glasvezel internetaansluiting



VGarchitecten


Architectuur	Project	: Nieuwbouw appartementen C-Sight		
	Adres	: Boulevard de Wielingen, Cadzand		
	Opdrachtgever	: Rode Wielingen Nederland BV		
	Fase	: Verkooptekeningen		
	Betreft	: Appartement 19		
Schaal		: 1:50 / 1:200		
Formaat		: A1		
Revisie	Datum	Getekend	Gezien	
0	23-06-2023	RBR	MB	



Derde verdieping

schaal 1 : 50

Gebruiksoppervlakte: 91m²

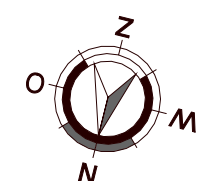


Voorgevel

schaal 1 : 200



Achtergevel

schaal 1 : 200

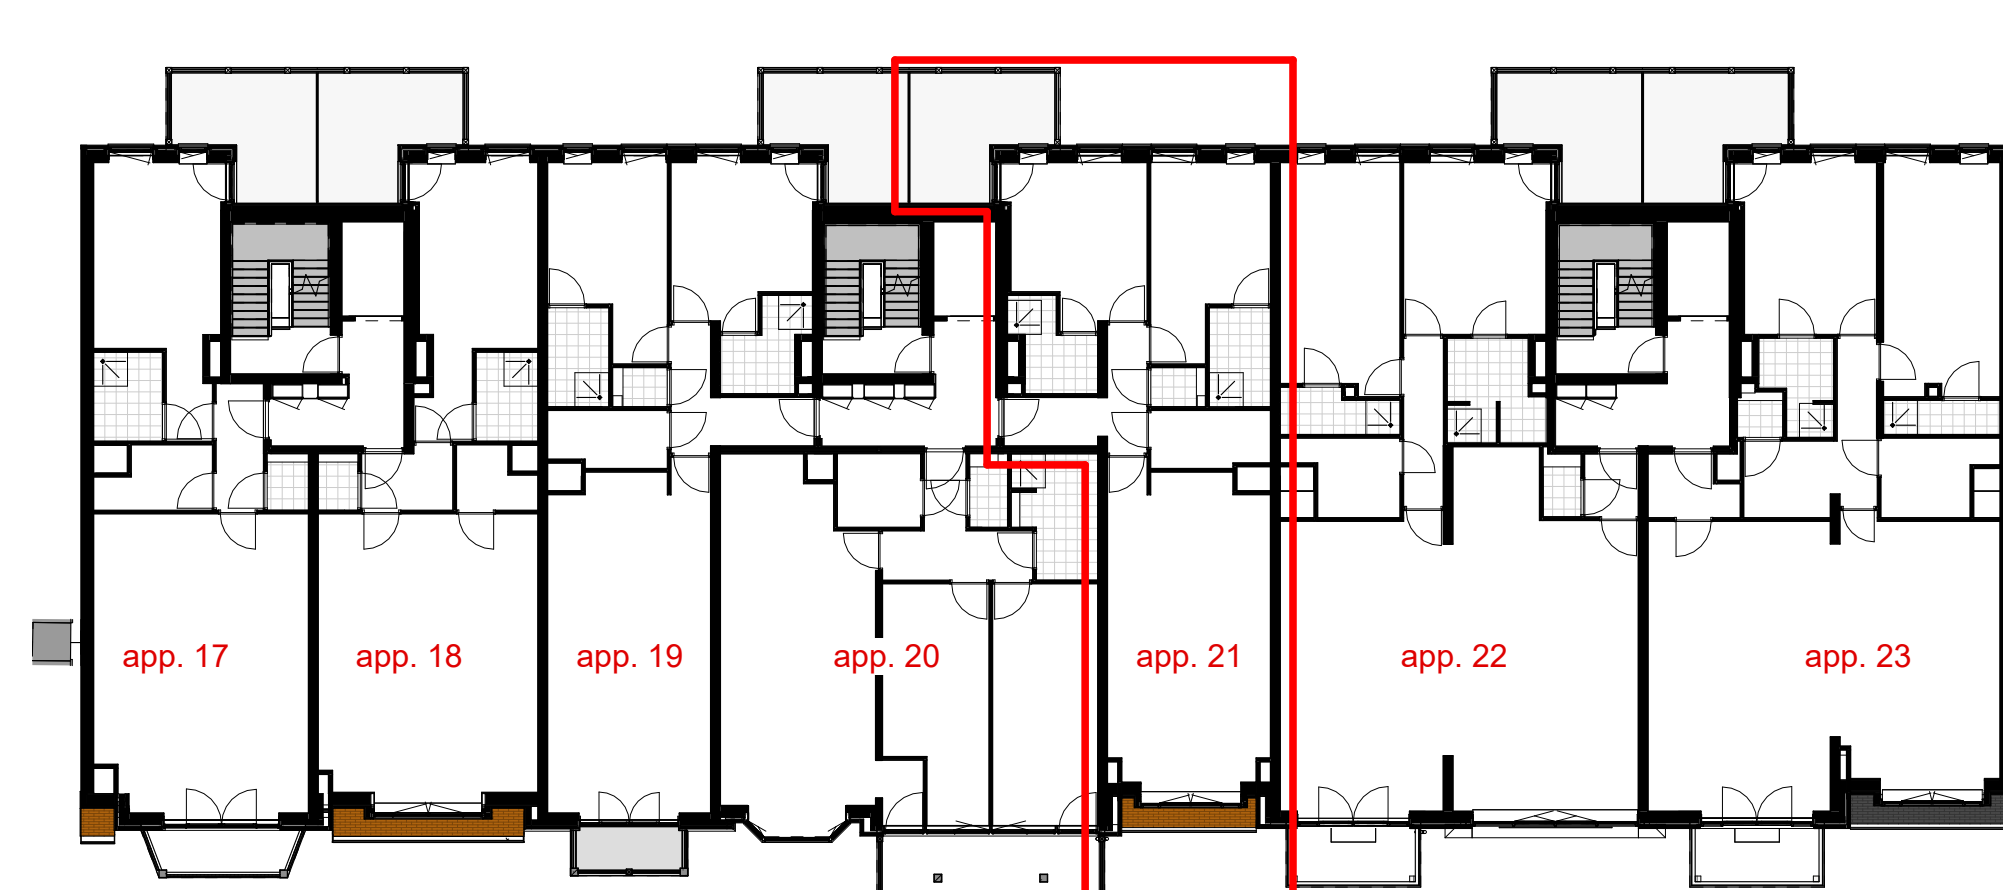

Overzichtsplattegrond

schaal 1 : 200

Symbol	Omschrijving	Hoogte
	Aansluitpunt (CAI/CO2-meider:WTW) bedraad	300+
	Aansluitpunt data	300+
	Aansluitpunt data niet bedraad	300+
	Aardingspunt	600+
	Bega wandarmatuur 66649K3	2100+
	Wand lichtpunt	1800+
	Bel	1200+
	Centraaldoos rond, 80 mm hoog 10x16/19 mm zonder buisvergrendeling	Plafond
	Contactdoos 1-voudig met beschermingscontact	300+
	Contactdoos 2-voudig met beschermingscontact	300+
	Contactdoos 2-voudig met beschermingscontact in 2 inbouwdozen	300+
	Contactdoos, perilex	
	Druknop / deurbel	1200+
	Intercom videofoon	1500+
	Melder, optisch	Plafond
	Melder, rock, optisch	Plafond
	Nevenindicator	Plafond
	Schakelaar, 1-polig	1050+
	Schakelaar, wissel-	1050+
	Signaalgever akoestisch slow whoop	Plafond
	Thermostaatleiding, bedraad	1500+
	Afzuigventiel ventilatiesysteem	
	inblaasventiel ventilatiesysteem	

Opmerkingen:
- Maatvoering in mm, deze is met de grootste zorg samengesteld doch is indicatief en kan om technische reden afwijken
- Waar er elektra symbolen los getekend staan voor de wand dan wordt hier bedoeld dat ze boven elkaar zitten op deze wand, zie voor de hoogte de legenda
- De elektrotechnische voorzieningen t.b.v. de keuken worden aangesloten volgens de standaard keukenaansluiting
- In de berging van het appartement komt de algemene glasvezel internetaansluiting




VGarchitecten

Architectuur
Oostlaade 31 4551 CM Sas van Gent
t+31(0)115 45 14 61 info@vgarchitecten.nl
www.vgarchitecten.nl

Project : Nieuwbouw appartementen C-Sight
Adres : Boulevard de Wielingen, Cadzand
Opdrachtgever : Rode Wielingen Nederland BV
Fase : Verkooptekeningen
Betreft : Appartement 21

Schaal : 1:50 / 1:200
Formaat : A1

Revisie 0 Datum 23-06-2023 Getekend RBR Gezien MB

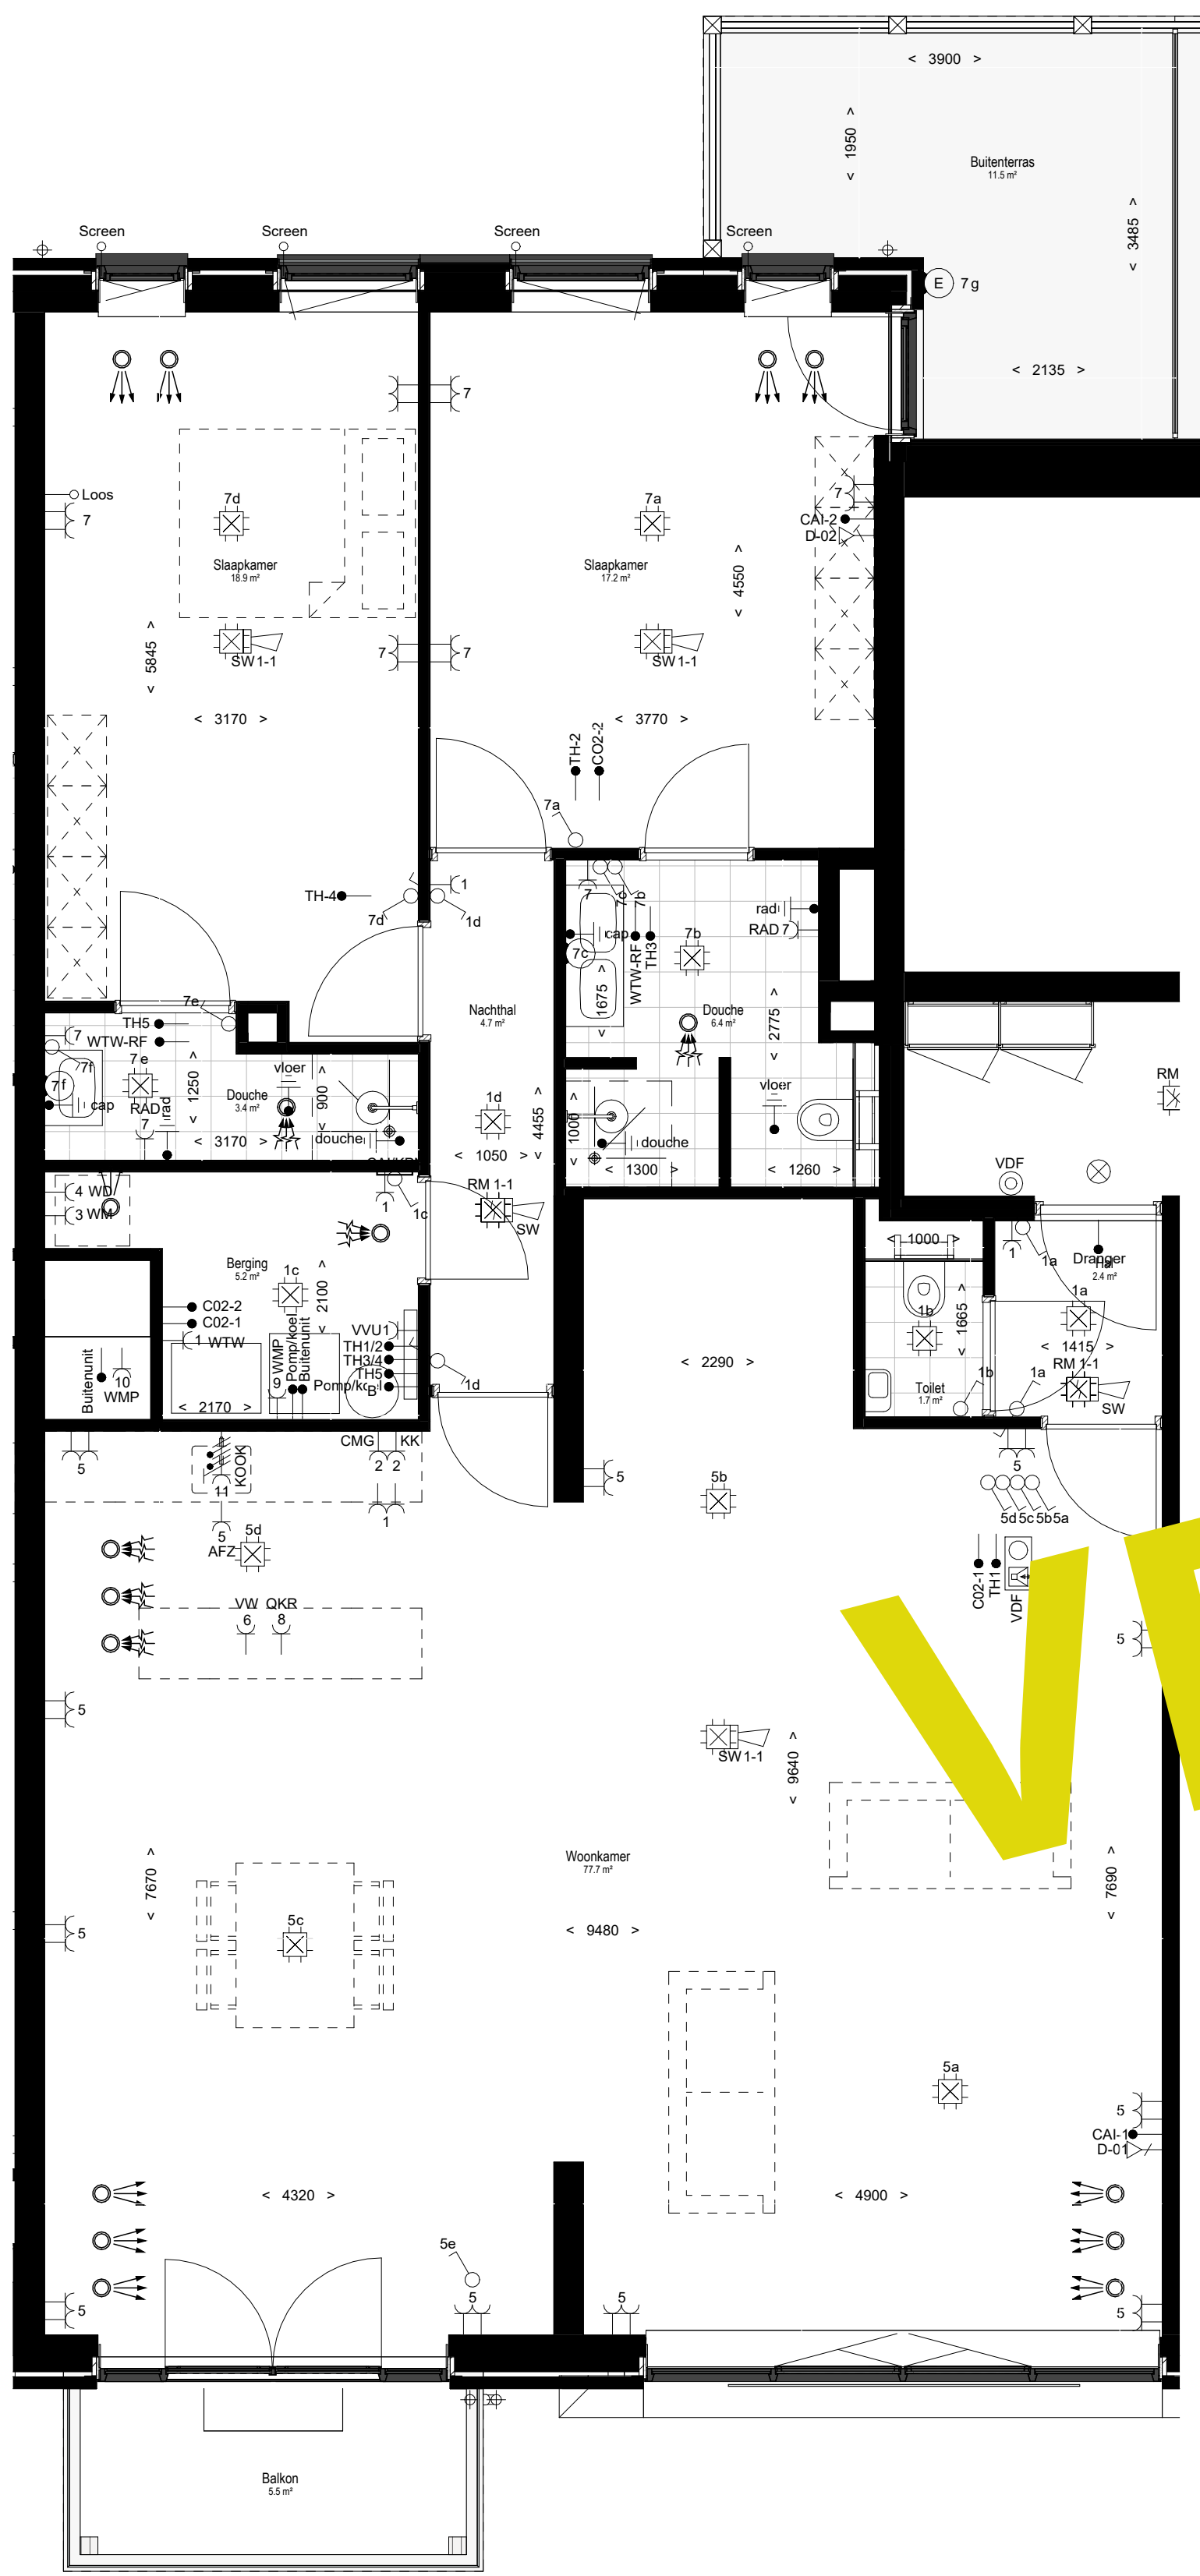

Derde verdieping
schaal 1 : 50


Gebruiksoppervlakte: 143m²



Voorgevel
schaal 1 : 200



Achtergevel
schaal 1 : 200

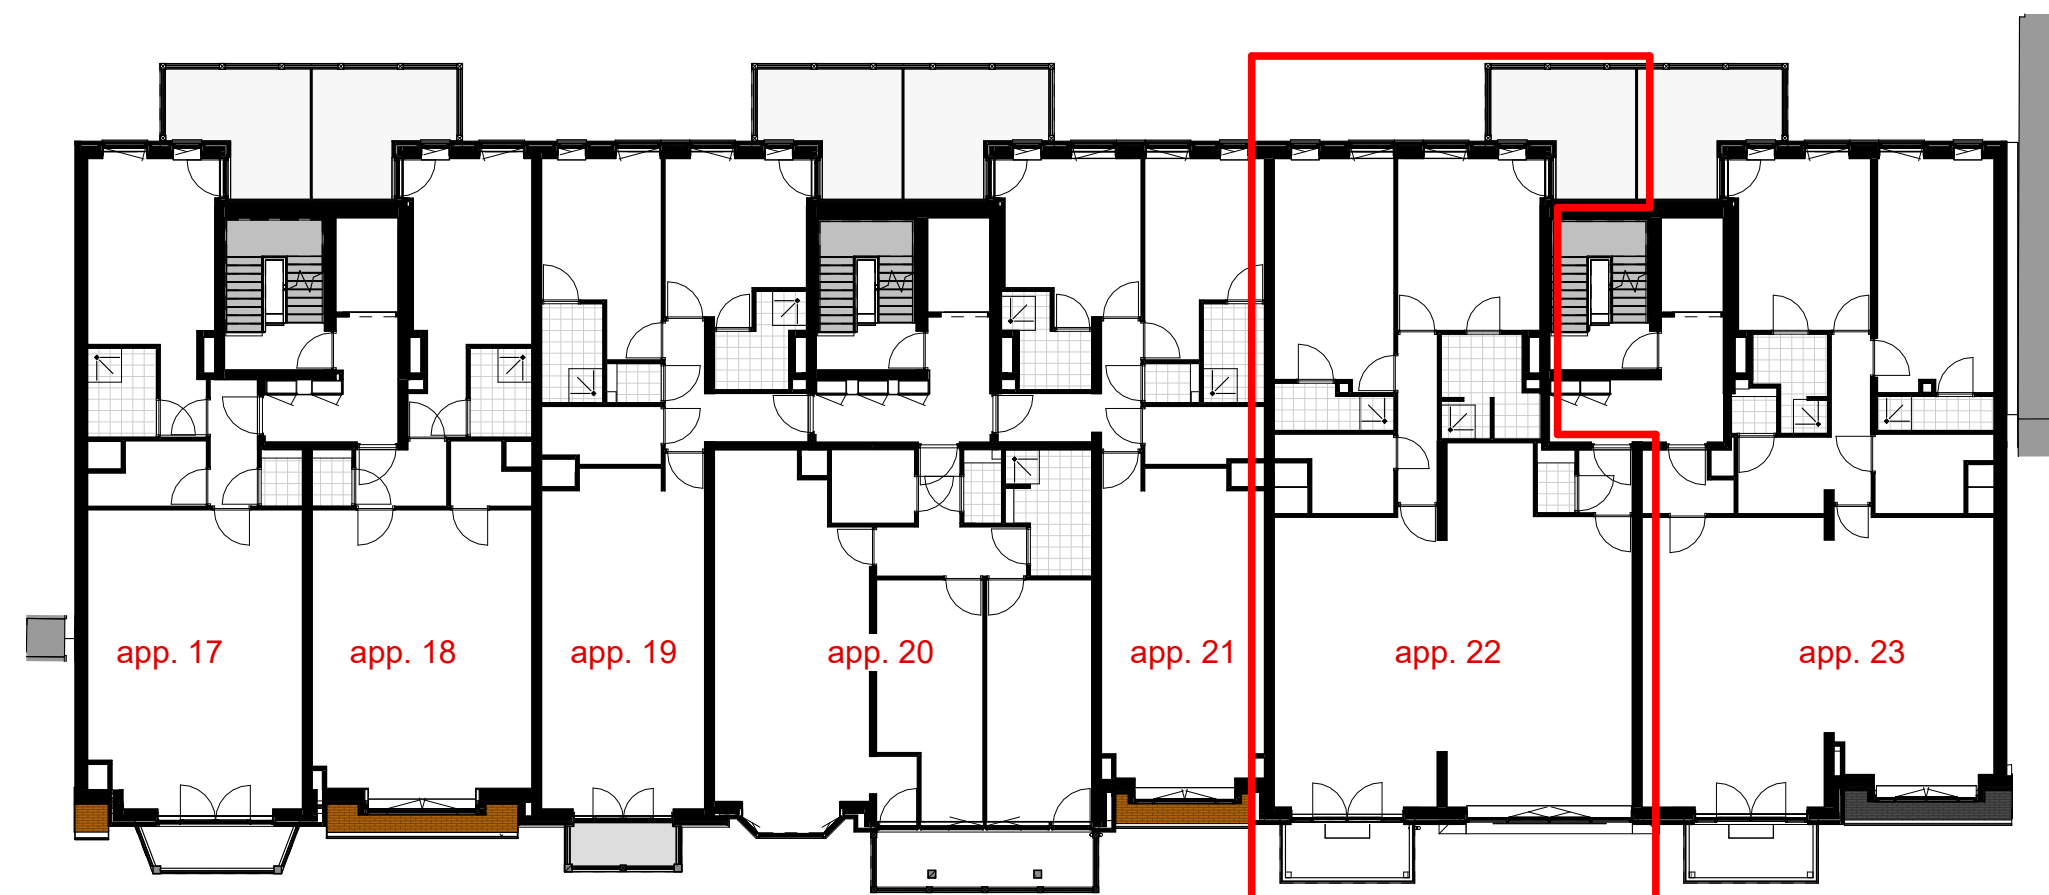

Overzichtsplattegrond
schaal 1 : 200

Symbool	Omschrijving	Hoogte
	Aansluitpunt (CAI/CO2-meider:WTW) bedraad	300+
	Aansluitpunt data	300+
	Aansluitpunt data niet bedraad	300+
	Aardingspunt	600+
	Bega wandarmatuur 66649K3	2100+
	Wand lichtpunt	1800+
	Bel	1200+
	Centraaldoos rond, 80 mm hoog 10x16/19 mm zonder buisvergrendeling	Plafond
	Contactdoos 1-voudig met beschermingscontact	300+
	Contactdoos 2-voudig met beschermingscontact	300+
	Contactdoos 2-voudig met beschermingscontact in 2 inbouwdozen	300+
	Contactdoos, perilex	
	Druknop / deurbel	1200+
	Intercom videofoon	1500+
	Melder, optisch	Plafond
	Melder, rook, optisch	Plafond
	Nevenindicator	Plafond
	Schakelaar, 1-polig	1050+
	Schakelaar, wissel-	1050+
	Signaalgever akoestisch slow whoop	Plafond
	Thermostaatleiding, bedraad	1500+
	Afzuigventiel ventilatiesysteem	
	inblaasventiel ventilatiesysteem	


Opmerkingen:
- Maatvoering in mm, deze is met de grootste zorg samengesteld doch is indicatief en kan om technische reden afwijken
- Waar er elektra symbolen los getekend staan voor de wand dan wordt hier bedoeld dat ze boven elkaar zitten op deze wand, zie voor de hoogte de legenda
- De elektrotechnische voorzieningen t.b.v. de keuken worden aangesloten volgens de standaard keukensetting
- In de berging van het appartement komt de algemene glasvezel internetaansluiting



VGarchitecten

Project : Nieuwbouw appartementen C-Sight
Adres : Boulevard de Wielingen, Cadzand
Opdrachtgever : Rode Wielingen Nederland BV
Fase : Verkooptekeningen
Betreft : Appartement 22
Schaal : 1:50 / 1:200
Formaat : A1
Revisie : 0
Datum : 23-06-2023
Getekend : RBR
Gezien : MB

Documentnummer : 2015 027A VK22

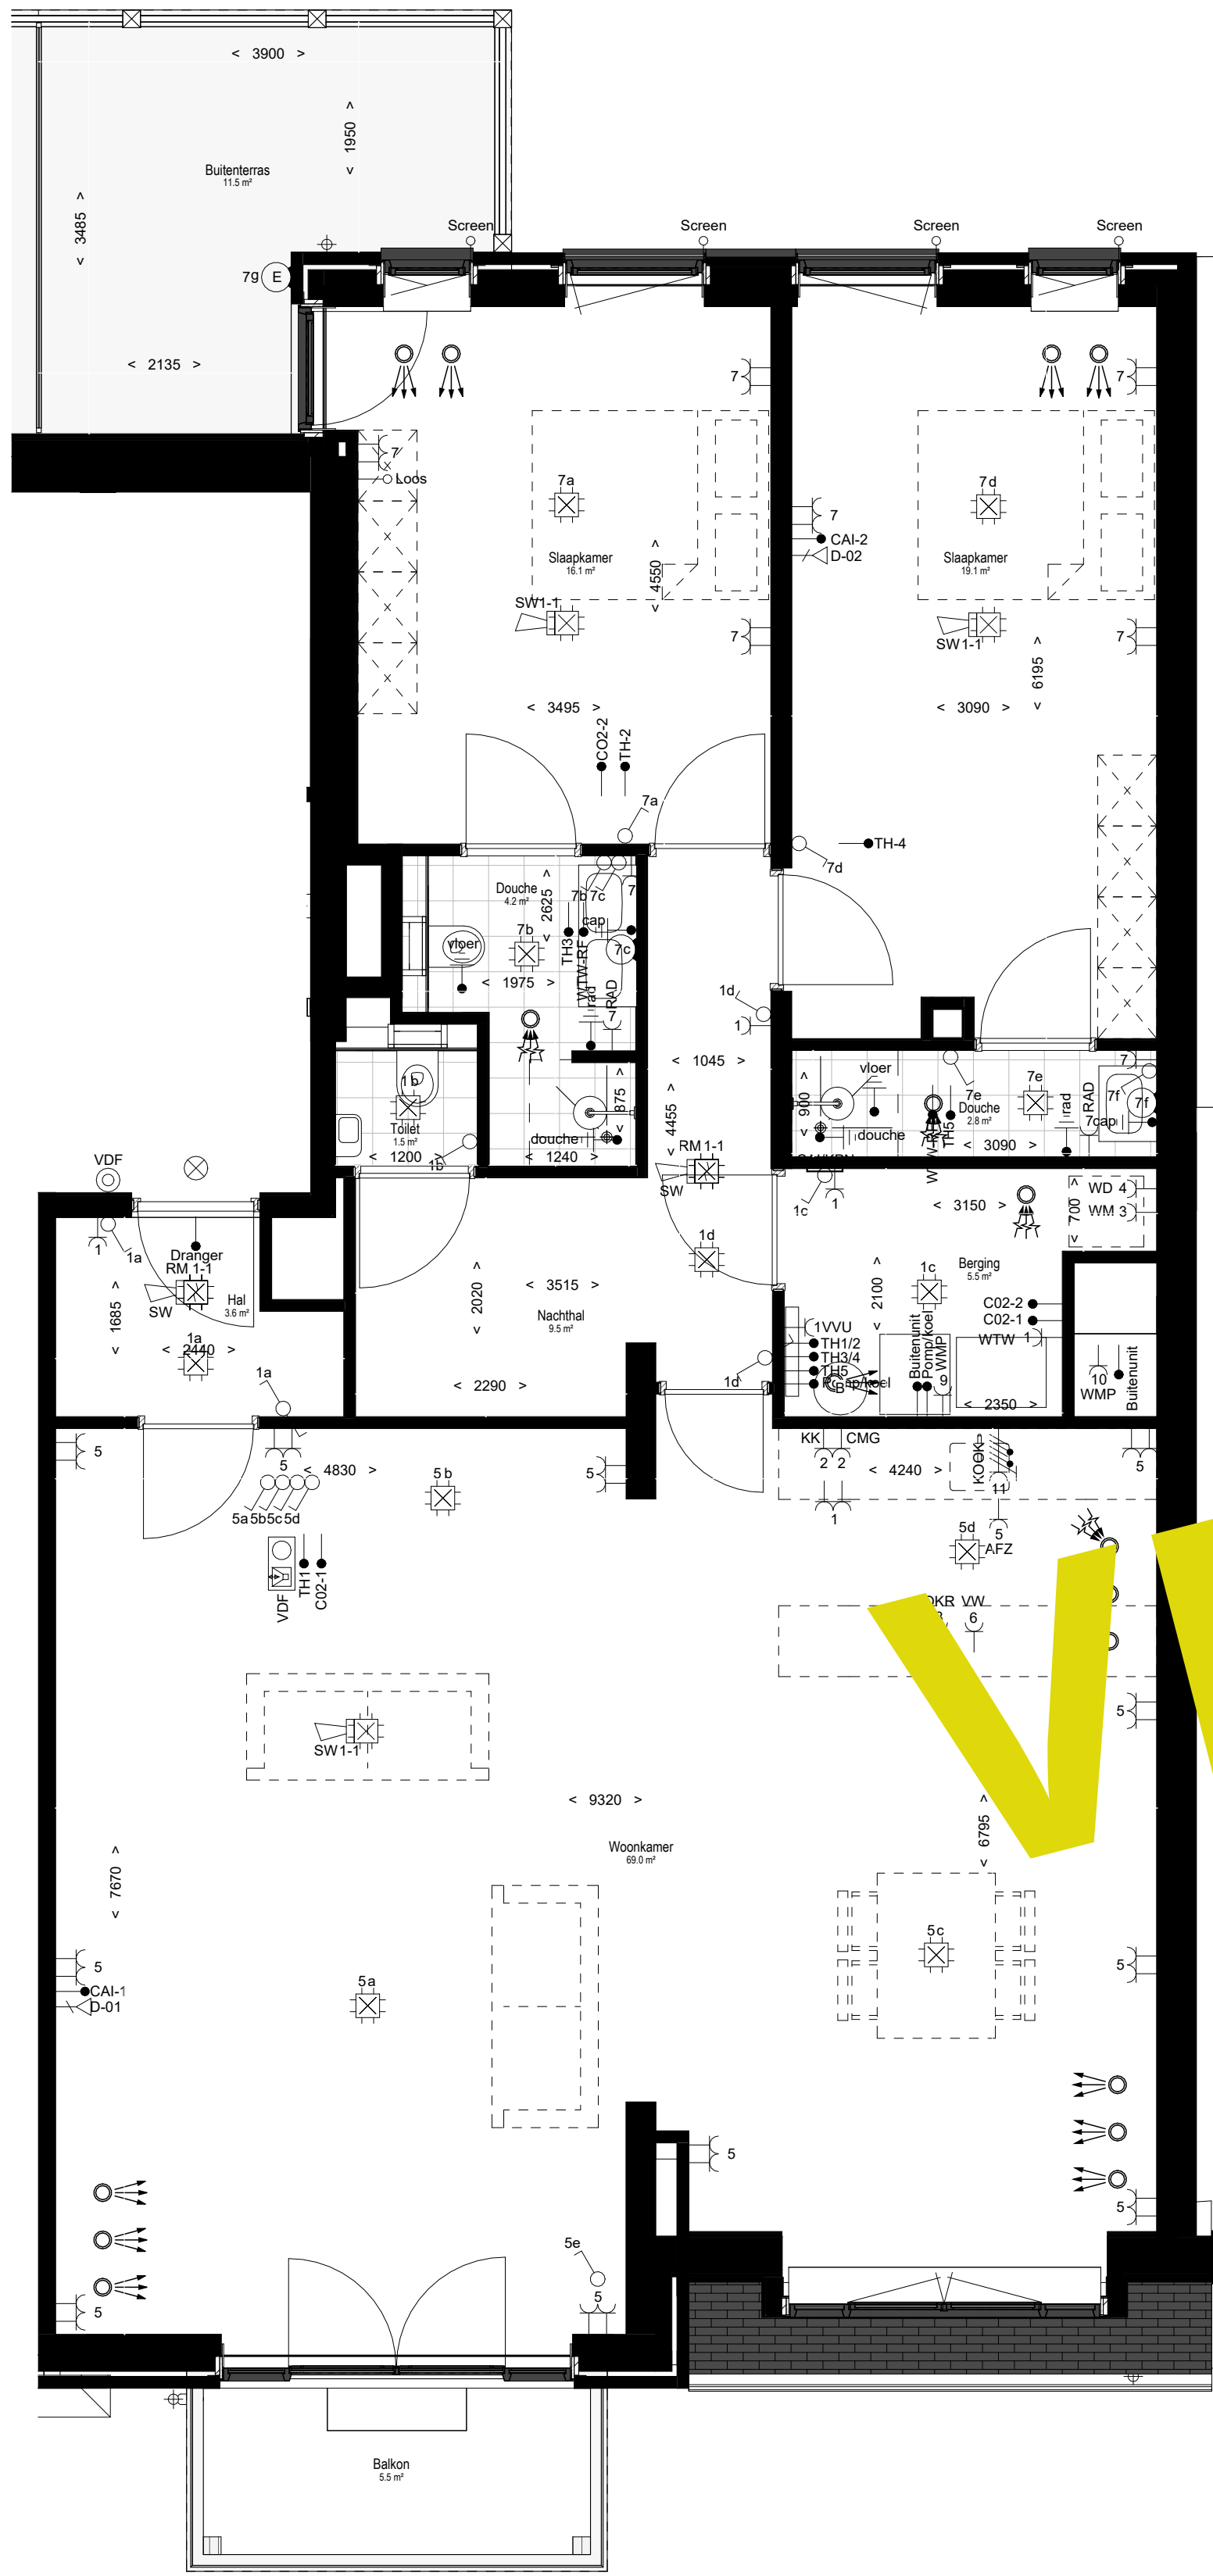

Appartement 23

schaal 1 : 50

Gebruiksoppervlakte: 139m²




Voorgevel

schaal 1 : 200



Achtergevel

schaal 1 : 200

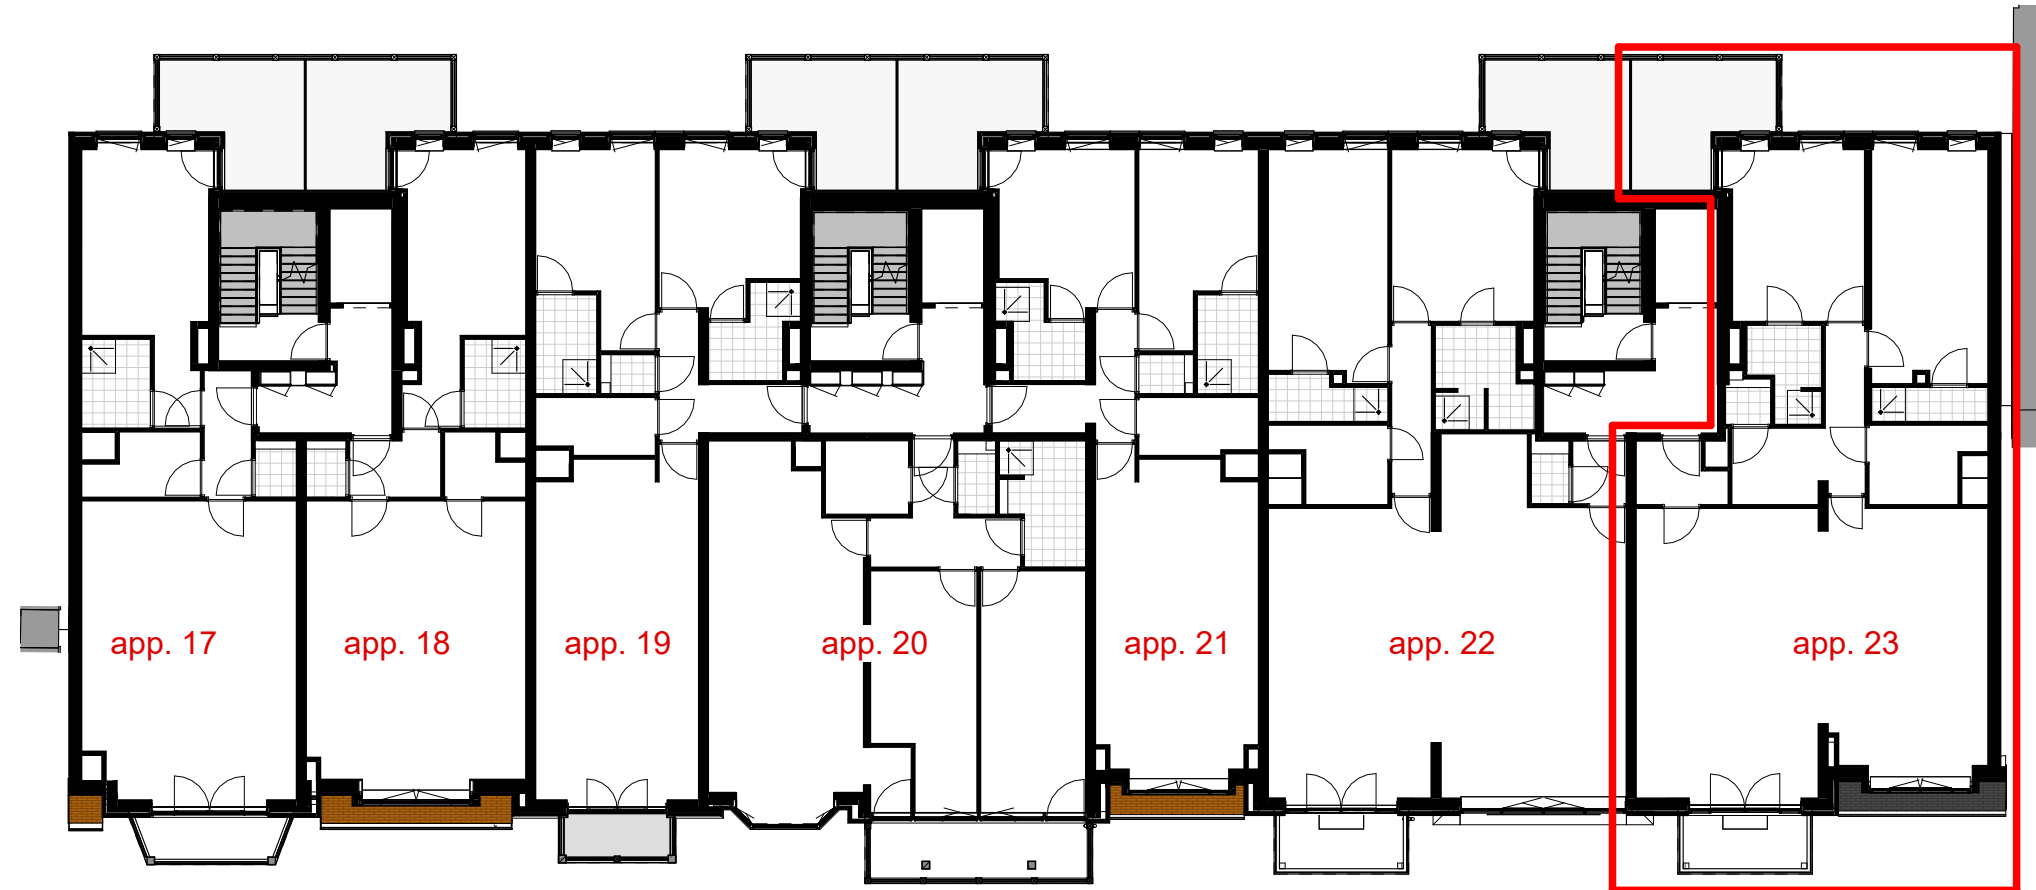

Overzichtsplattegrond

schaal 1 : 200

Symbol	Omschrijving	Hoogte
	Aansluitpunt (CAI/CO2-meider:WTW) bedraad	300+
	Aansluitpunt data	300+
	Aansluitpunt data niet bedraad	300+
	Aardingspunt	600+
	Bega wandarmatuur 66649K3	2100+
	Wand lichtpunt	1800+
	Bel	1200+
	Centraaldoos rond, 80 mm hoog 10x16/19 mm zonder buisvergrendeling	Plafond
	Contactdoos 1-voudig met beschermingscontact	300+
	Contactdoos 2-voudig met beschermingscontact	300+
	Contactdoos 2-voudig met beschermingscontact in 2 inbouwdozen	300+
	Contactdoos, perilex	
	Druknop / deurbel	1200+
	Intercom videofoon	1500+
	Melder, optisch	Plafond
	Melder, rook, optisch	Plafond
	Nevenindicator	Plafond
	Schakelaar, 1-polig	1050+
	Schakelaar, wissel-	1050+
	Signaalgever akoestisch slow whoop	Plafond
	Thermostaatleiding, bedraad	1500+
	Afzuigventiel ventilatiesysteem	
	inblaasventiel ventilatiesysteem	

Opmerkingen:
- Maatvoering in mm, deze is met de grootste zorg samengesteld doch is indicatief en kan om technische reden afwijken
- Waar er elektra symbolen los getekend staan voor de wand dan wordt hier bedoeld dat ze boven elkaar zitten op deze wand, zie voor de hoogte de legenda
- De elektrotechnische voorzieningen t.b.v. de keukens worden aangelegd volgens de standaard keukenuitvoering
- In de berging van het appartement komt de algemene glasvezel internetaansluiting




VGarchitecten

Architectuur

Project : Nieuwbouw appartementen C-Sight
Adres : Boulevard de Wielingen, Cadzand
Opdrachtgever : Rode Wielingen Nederland BV
Fase : Verkooptekeningen
Betreft : Appartement 23

Schaal : 1:50 / 1:200
Formaat : A1
Revisie : 0
Datum : 23-06-2023
Getekend : RBR
Gezien : MB


Documentnummer : 2015 027A VK23

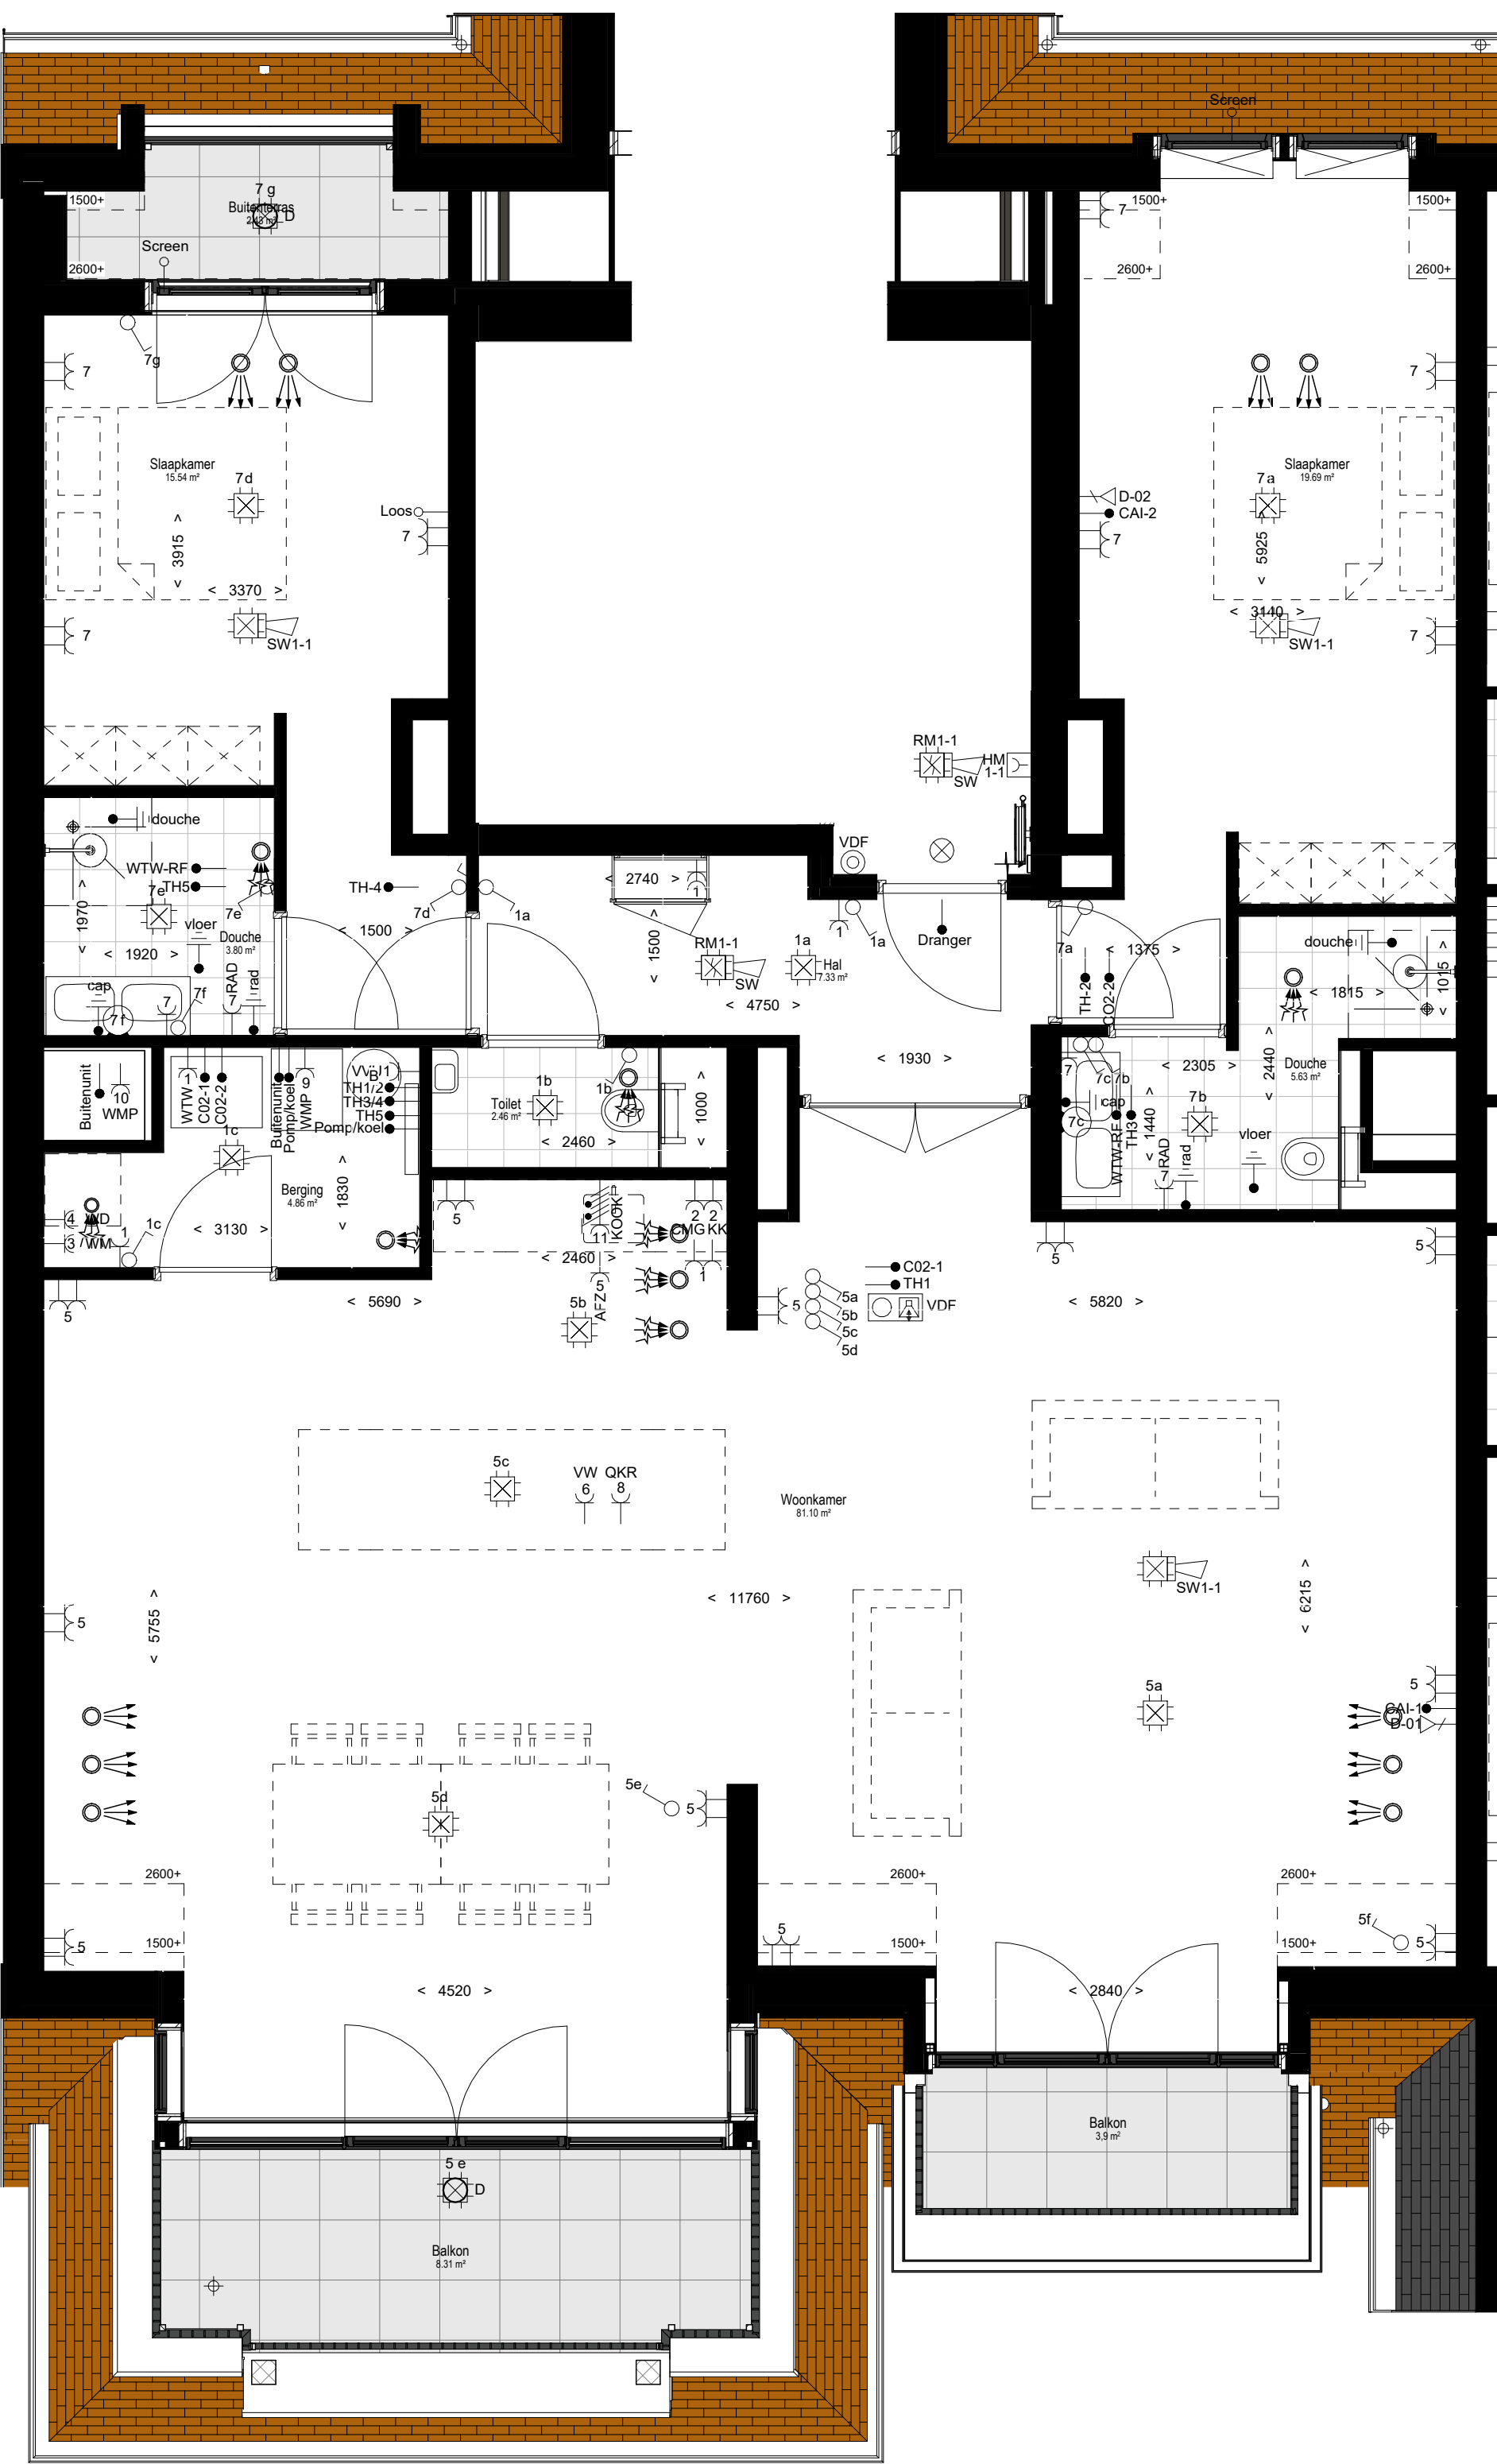

Appartement 24

schaal 1 : 50

Gebruiksoppervlakte: 148m²

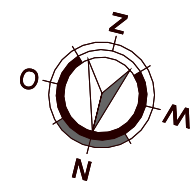


Voorgevel

schaal 1 : 200



Achtergevel

schaal 1 : 200

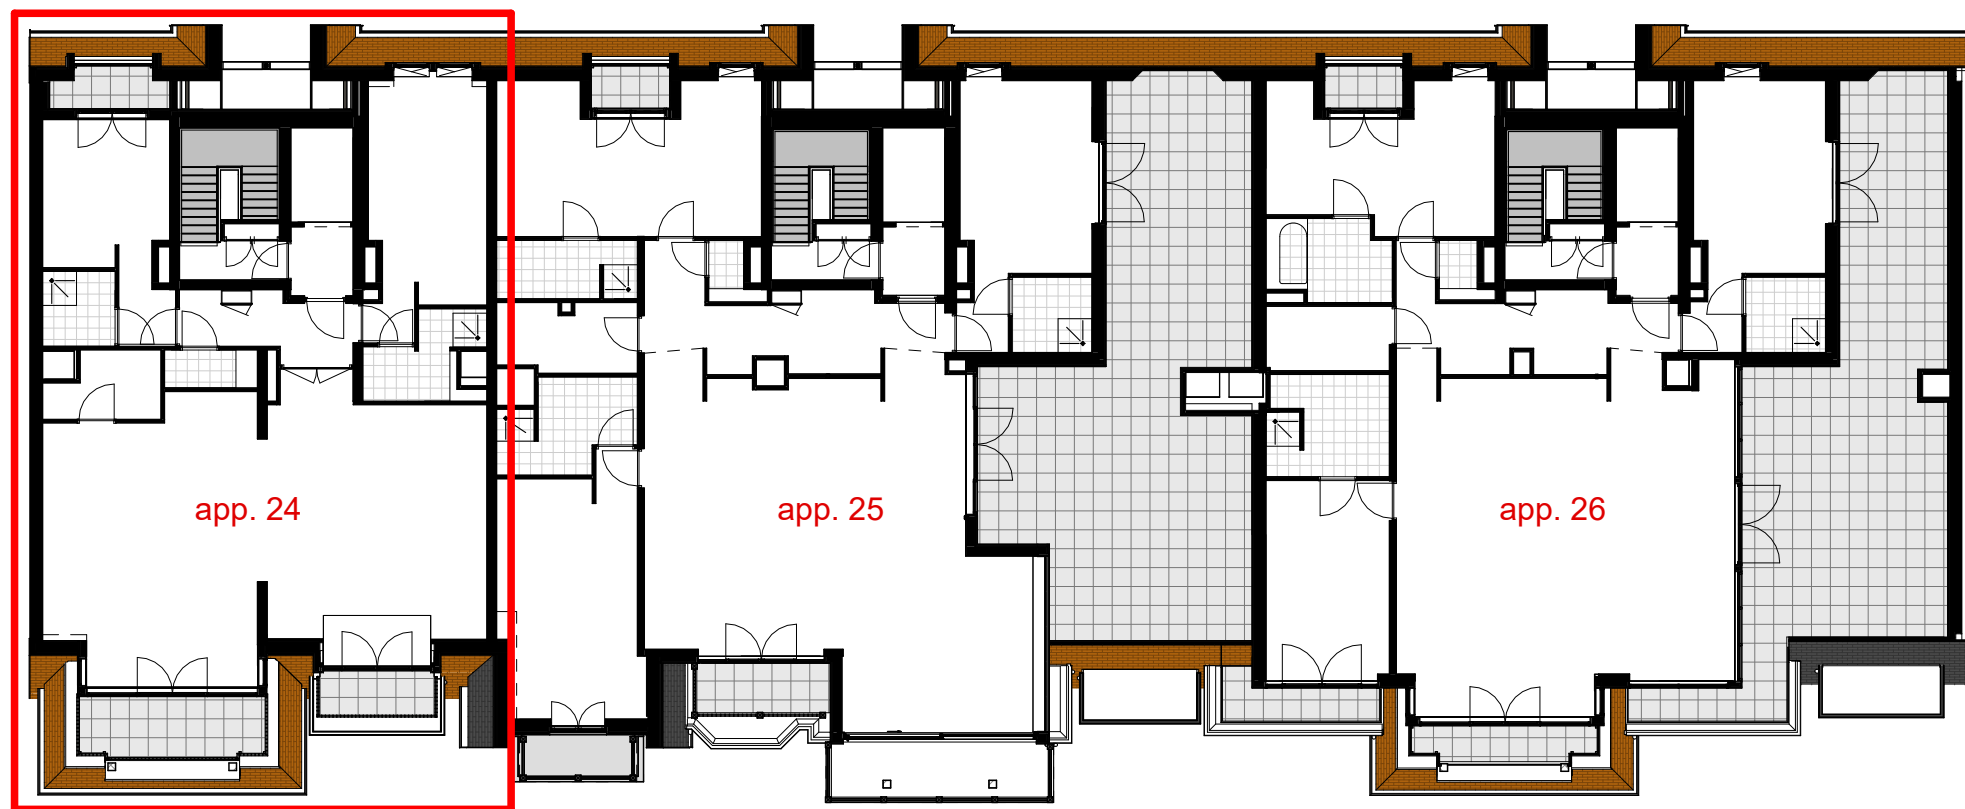

Overzichtsplattegrond

schaal 1 : 200

Symbool	Omschrijving	Hoogte
	Aansluitpunt (CAI/CO2-meider:WTW) bedraad	300+
	Aansluitpunt data	300+
	Aansluitpunt data niet bedraad	300+
	Aardingspunt	600+
	Bega wandarmatuur 66649K3	2100+
	Wand lichtpunt	1800+
	Bel	1200+
	Centraaldoos rond, 80 mm hoog 10x16/19 mm zonder buisvergrendeling	Plafond
	Contactdoos 1-voudig met beschermingscontact	300+
	Contactdoos 2-voudig met beschermingscontact	300+
	Contactdoos 2-voudig met beschermingscontact in 2 inbouwdozen	300+
	Contactdoos, perilex	
	Druknop / deurbel	1200+
	Intercom videofoon	1500+
	Melder, optisch	Plafond
	Melder, rook, optisch	Plafond
	Nevenindicator	Plafond
	Schakelaar, 1-polig	1050+
	Schakelaar, wissel-	1050+
	Signaalgever akoestisch slow whoop	Plafond
	Thermostaatleiding, bedraad	1500+
	Afzuigventiel ventilatiesysteem	
	inblaasventiel ventilatiesysteem	

Opmerkingen:
- Maatvoering in mm, deze is met de grootste zorg samengesteld doch is indicatief en kan om technische reden afwijken
- Waar er elektra symbolen los getekend staan voor de wand dan wordt hier bedoeld dat ze boven elkaar zitten op deze wand, zie voor de hoogte de legenda
- De elektrotechnische voorzieningen i.v.m. de keuken worden aangelegd volgens de standaard keukenuitvoering



VGarchitecten

Architectuur	Project	: Nieuwbouw appartementen C-Sight		
	Adres	: Boulevard de Wielingen, Cadzand		
	Opdrachtgever	: Rode Wielingen Nederland BV		
	Fase	: Verkooptekeningen		
	Betreft	: Appartement 24		
	Schaal	: 1:50 / 1:200		
	Formaat	: A1		
	Revisie	Datum	Getekend	Gezien
	0	23-06-2023	RBR	MB
	1	12-12-2023	RK	MB


Documentnummer : 2015 027A VK24



Appartement 25

schaal 1: 50

Gebruiksoppervlakte: 195m²

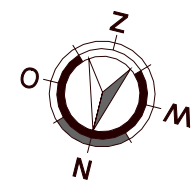


Voorgevel

schaal 1: 200



Achtergevel

schaal 1: 200

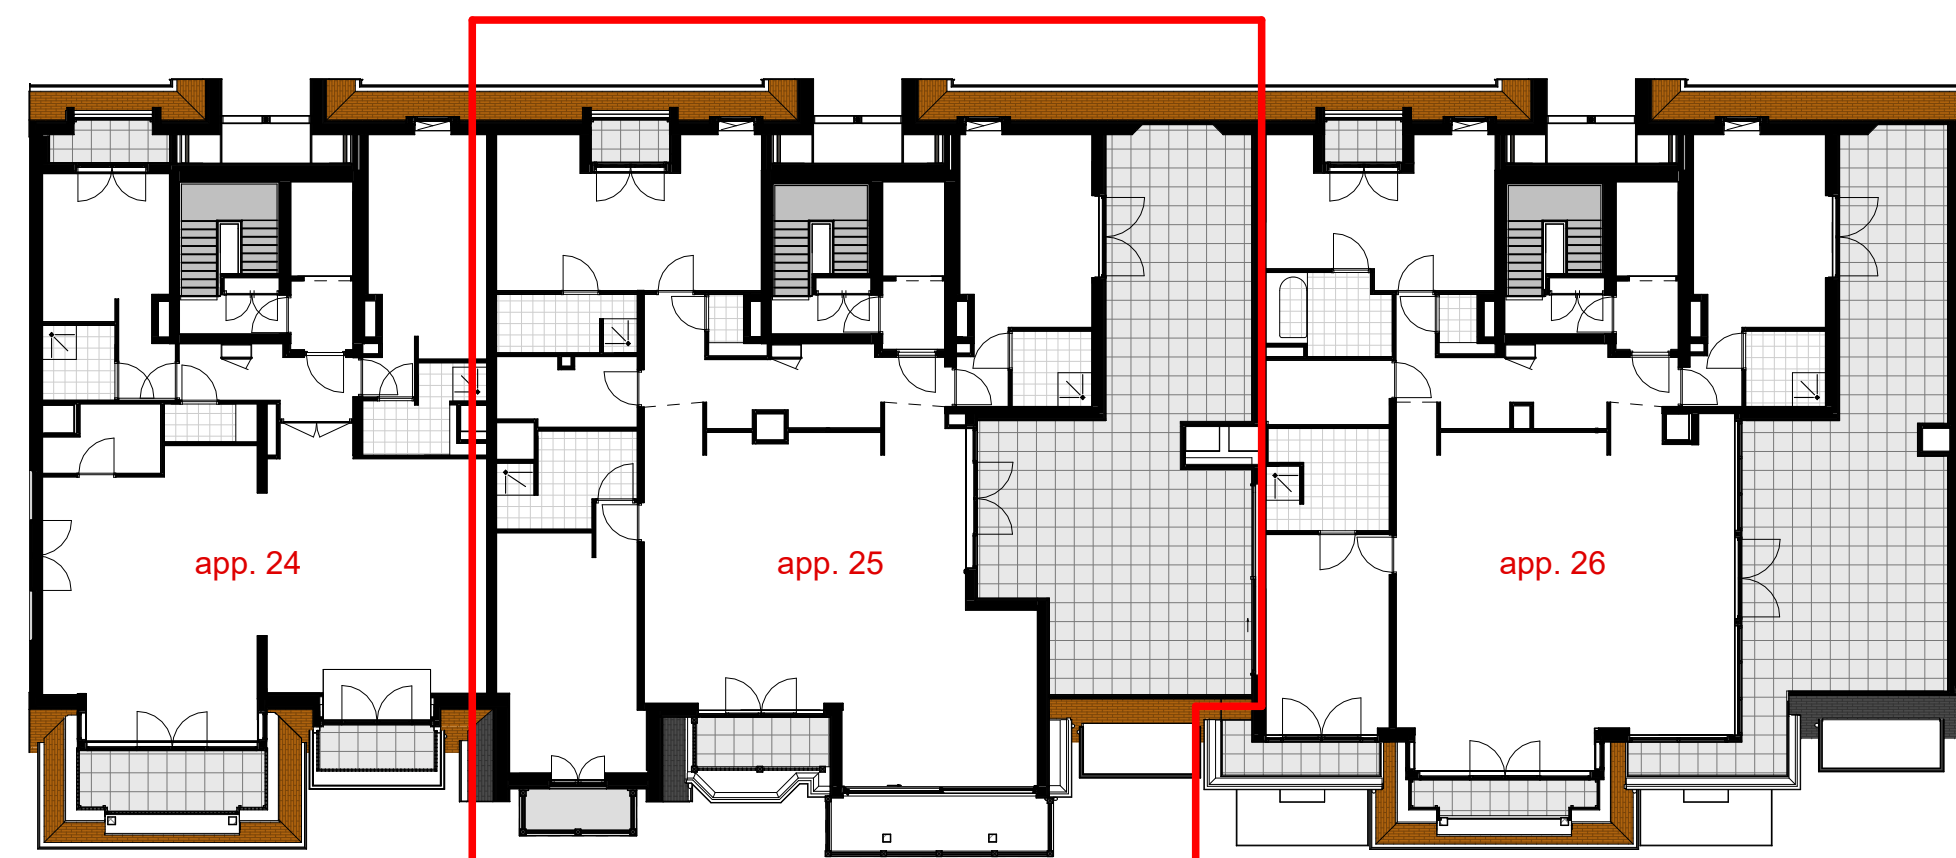

Overzichtsplattegrond

schaal 1: 200

Symbool	Omschrijving	Hoogte
	Aansluitpunt (CAI; CO2-melder; WTW) bedraad	300+
	Aansluitpunt data	300+
	Aansluitpunt data niet bedraad	300+
	Aardingspunt	600+
	Bega wandarmatuur 66649K3	2100+
	Wand lichtpunt	1800+
	Bel	1200+
	Centraaldoos rond, 80 mm hoog 10x16/19 mm zonder buisvergrendeling	Plafond
	Contactdoos 1-voudig met beschermingscontact	300+
	Contactdoos 2-voudig met beschermingscontact	300+
	Contactdoos 2-voudig met beschermingscontact in 2 inbouwdozen	300+
	Contactdoos, perilex	
	Drukknop / deurbel	1200+
	Intercom videofoon	1500+
	Melder, optisch	Plafond
	Melder, rook, optisch	Plafond
	Nevenindicator	Plafond
	Schakelaar, 1-polig	1050+
	Schakelaar, wissel-	1050+
	Signaalgever akoestisch slow whoop	Plafond
	Thermostaatleiding, bedraad	1500+
	Afzuigventiel ventilatiesysteem	
	inblaasventiel ventilatiesysteem	

Opmerkingen:
- Afwijking in mm, deze is met de grootste zorg samengesteld doch is indicatief en kan om technische reden afwijken
- Waar er elektrika symbolen los getekend staan voor de wand dan wordt hier bedoeld dat ze boven elkaar zitten op deze wand, zie voor de hoogte de legenda
- De elektrische voorzieningen t.b.v. de keukens worden aangegeven volgens de standaard keukensetelling



VGarchitecten

Architectuur

Oostlaade 31 4851 CM Sas van Gent
t+31(0)115 45 14 61 info@VGarchitecten.nl
www.VGarchitecten.nl

Project : Nieuwbouw appartementen C-Sight
Adres : Boulevard de Wielingen, Cadzand
Opdrachtgever : Rode Wielingen Nederland BV
Fase : Verkooptekeningen
Betreft : Appartement 25

Schaal : 1:50 / 1:200
Formaat : A1+
Revisie 0 Datum 23-06-2023 Getekend RBR Gezien MB


Documentnummer : 2015 027A VK25



Appartement 26

schaal 1 : 50

Gebruiksoppervlakte: 175m²

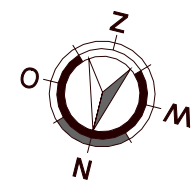


Voorgevel

schaal 1 : 200



Achtergevel

schaal 1 : 200

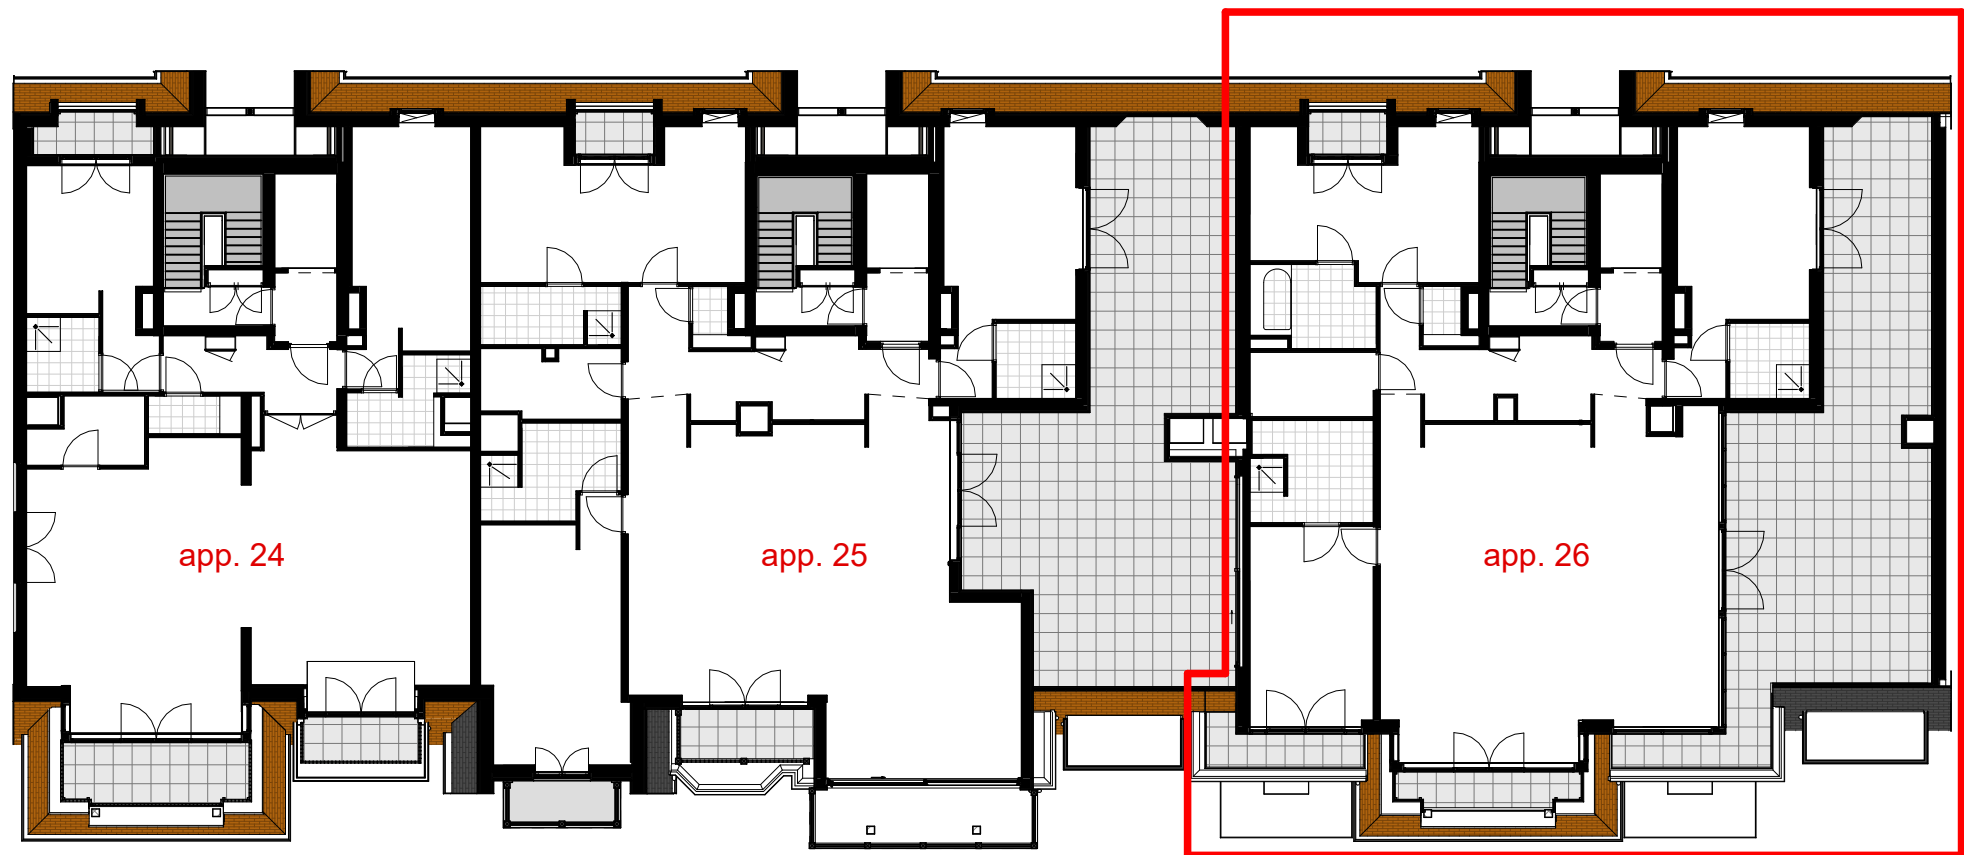

Overzichtsplattegrond

schaal 1 : 200

Symbol	Omschrijving	Hoogte
	Aansluitpunt (CAI;CO2-melder;WTW) bedraad	300+
	Aansluitpunt data	300+
	Aansluitpunt data niet bedraad	300+
	Aardingspunt	600+
	Bega wandarmatuur 66649K3	2100+
	Wand lichtpunt	1800+
	Bel	1200+
	Centraaldoos rond, 80 mm hoog 10x16/19 mm zonder buisvergrendeling	Plafond
	Contactdoos 1-voudig met beschermingscontact	300+
	Contactdoos 2-voudig met beschermingscontact	300+
	Contactdoos 2-voudig met beschermingscontact in 2 inbouwdozen	300+
	Contactdoos, perilex	
	Druknop / deurbel	1200+
	Intercom videofoon	1500+
	Melder, optisch	Plafond
	Melder, rook, optisch	Plafond
	Nevenindicator	Plafond
	Schakelaar, 1-polig	1050+
	Schakelaar, wissel-	1050+
	Signaalgever akoestisch slow whoop	Plafond
	Thermostaatleiding, bedraad	1500+
	Afzuigventiel ventilatiesysteem	
	inblaasventiel ventilatiesysteem	

Opmerkingen:
- Maatvoering in mm, deze is met de grootste zorg samengesteld doch is indicatief en kan om technische reden afwijken
- Waar er elektrika symbolen los getekend staan voor de wand dan wordt hier bedoeld dat ze boven elkaar zitten op deze wand, zie voor de hoogte de legenda
- De elektrotechnische voorzieningen t.b.v. de keukens worden aangelegd volgens de standaard keukenuitvoering




VGarchitecten

Architectuur

Project : Nieuwbouw appartementen C-Sight
Adres : Boulevard de Wielingen, Cadzand
Opdrachtgever : Rode Wielingen Nederland BV
Fase : Verkooptekeningen
Betreft : Appartement 26

Schaal : 1:50 / 1:200
Formaat : A1+
Revisie 0
Datum 23-06-2023
Getekend RBR
Gezien MB



Documentnummer : 2015 027A VK26

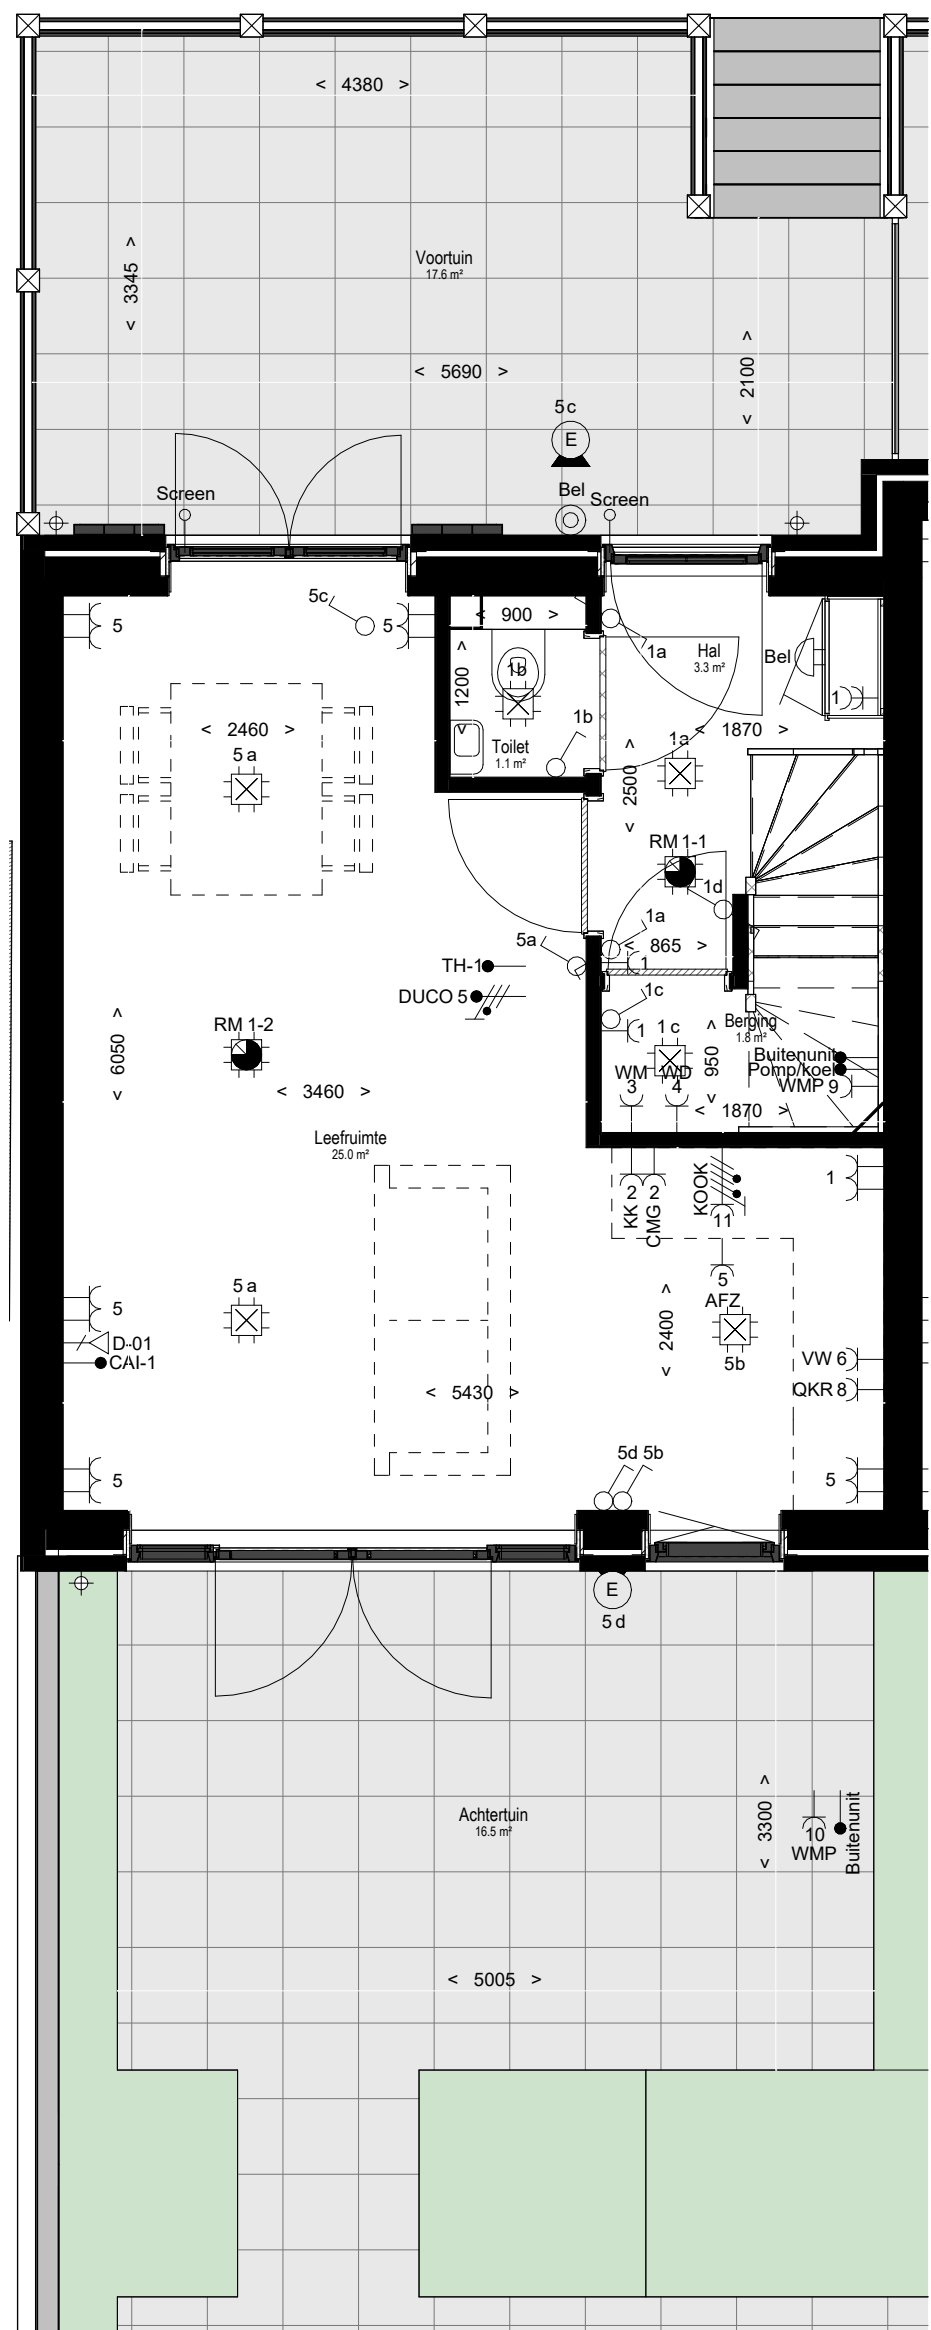

Begane grond


Gebruiksoppervlakte: 58m²

schaal 1 : 50

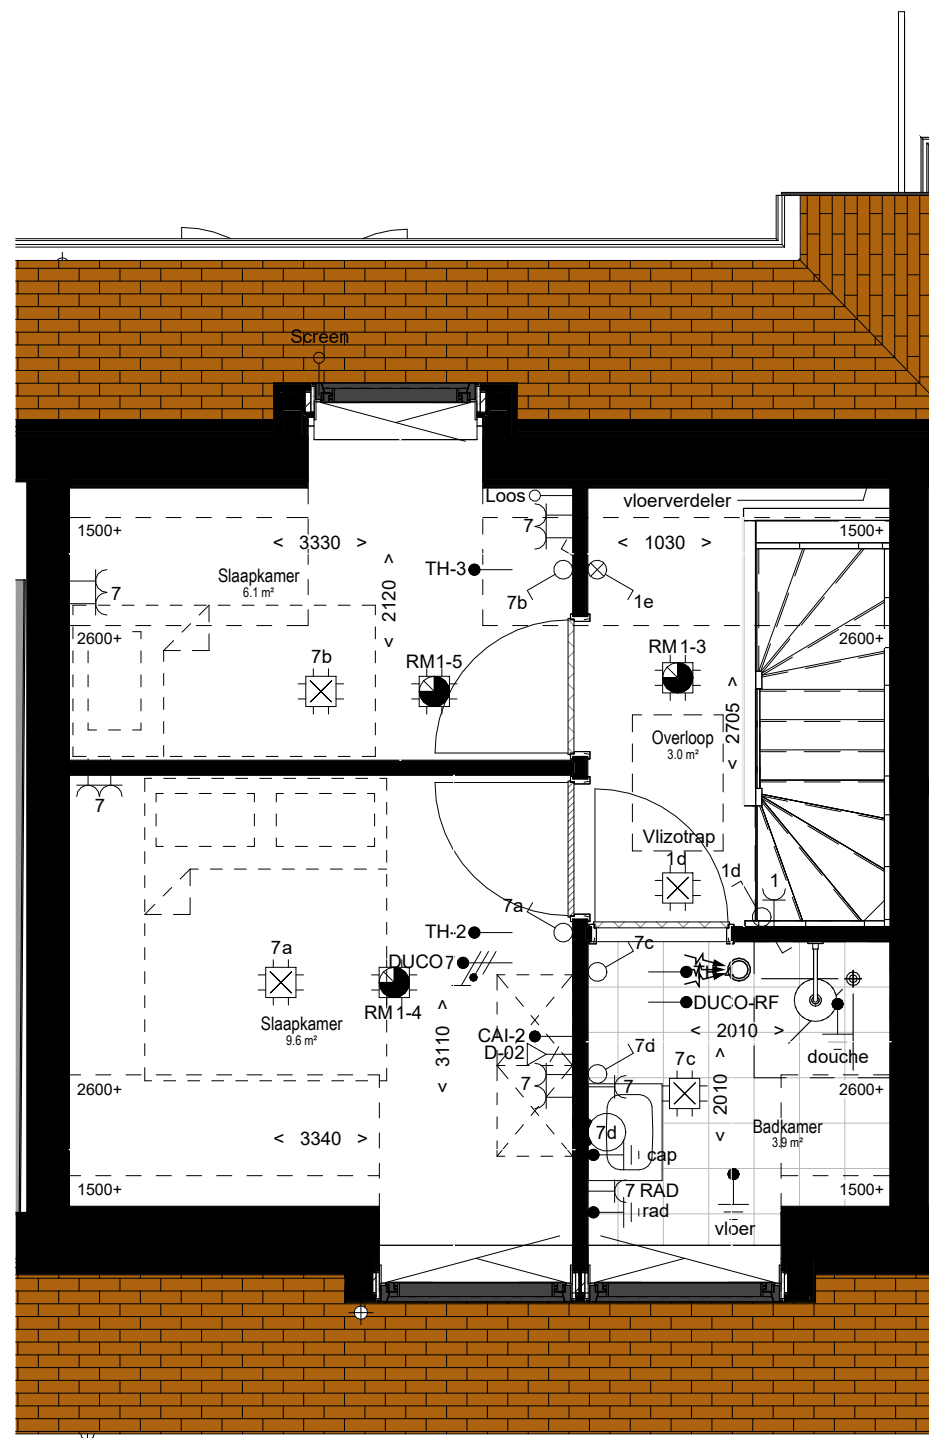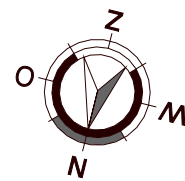

Eerste verdieping

schaal 1 : 50

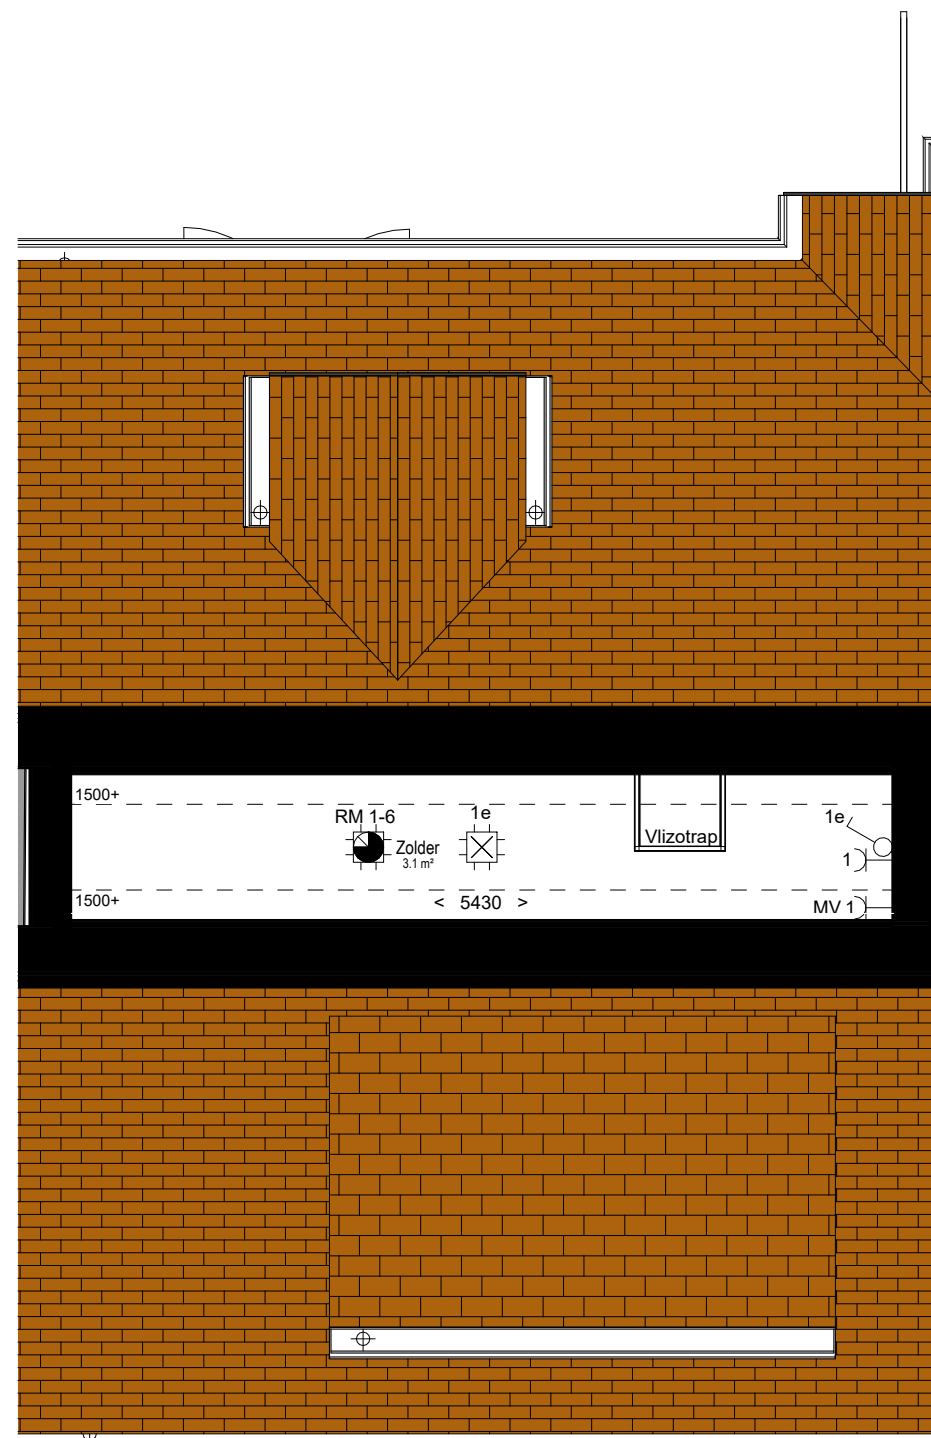

Zolder

schaal 1 : 50

VERKOCHT




Voorgevel

schaal 1 : 200



Achtergevel

schaal 1 : 200

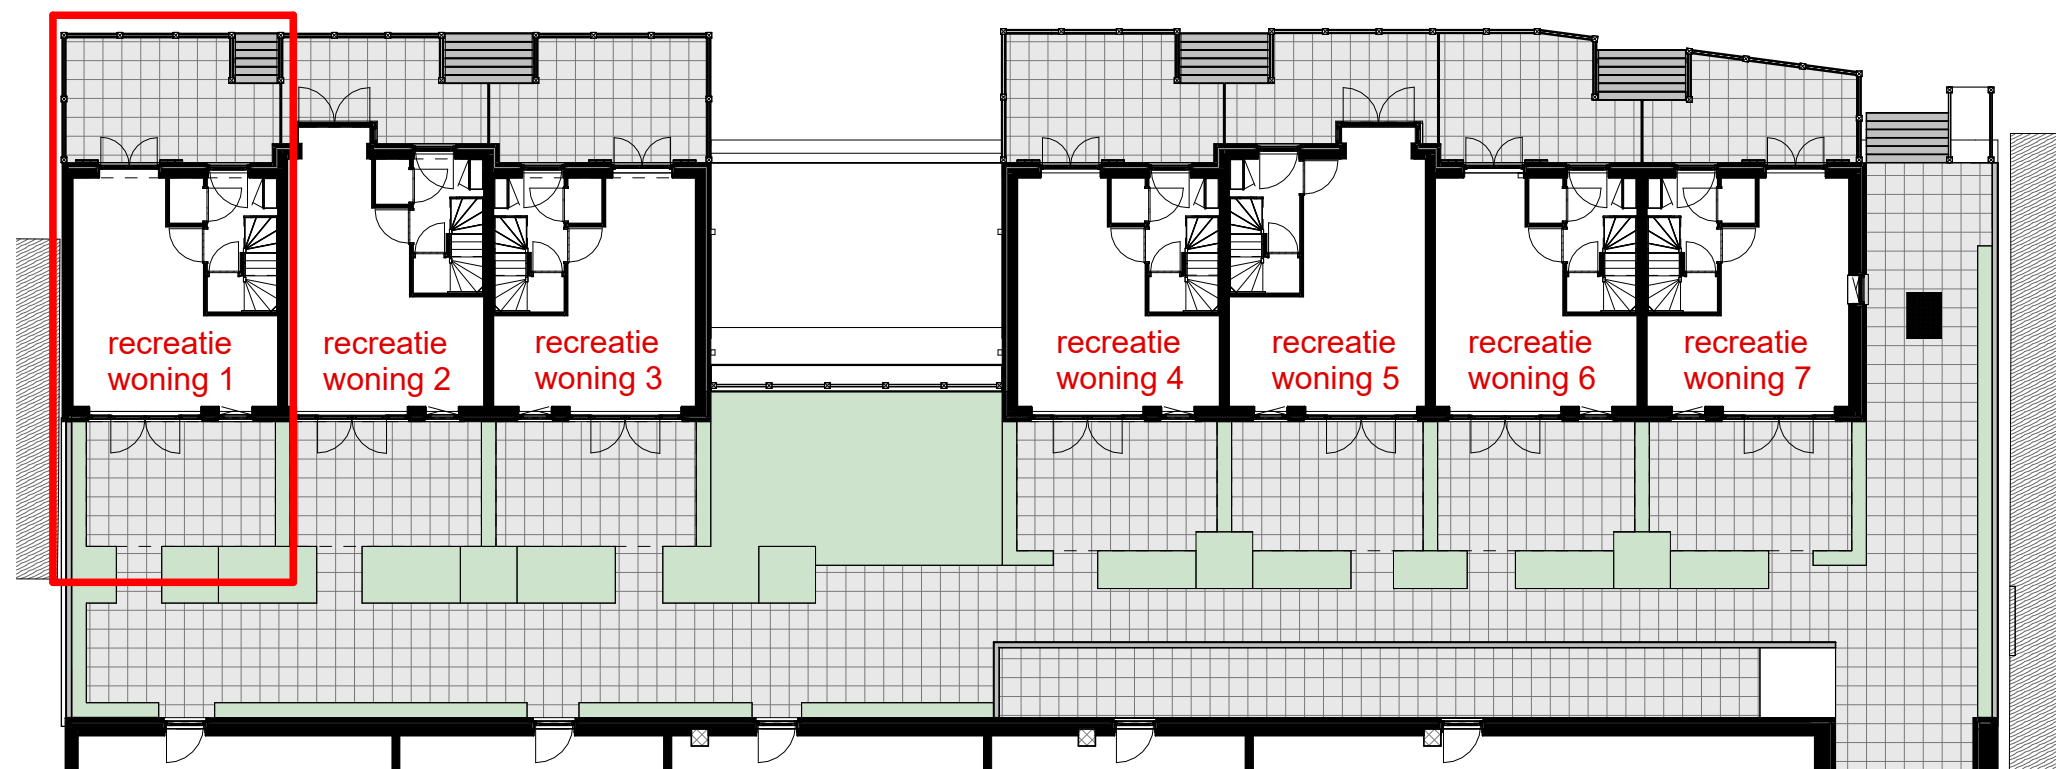

Overzichtsplattegrond

schaal 1 : 200

Symbool	Omschrijving	Hoogte
	Aansluitpunt (CAI/CO2-meider:WTW) bedraad	300+
	Aansluitpunt data	300+
	Aansluitpunt data niet bedraad	300+
	Aardingspunt	600+
	Bega wandarmatuur 66649K3	2100+
	Wand lichtpunt	1800+
	Bel	1200+
	Centraaldoos rond, 80 mm hoog 10x16/19 mm zonder buisvergrendeling	Plafond
	Contactdoos 1-voudig met beschermingscontact	300+
	Contactdoos 2-voudig met beschermingscontact	300+
	Contactdoos 2-voudig met beschermingscontact in 2 inbouwdozen	300+
	Contactdoos, perilex	
	Druknop / deurbel	1200+
	Intercom videofoon	1500+
	Melder, optisch	Plafond
	Melder, rook, optisch	Plafond
	Nevenindicator	Plafond
	Schakelaar, 1-polig	1050+
	Schakelaar, wissel-	1050+
	Signaalgever akoestisch slow whoop	Plafond
	Thermostaatleiding, bedraad	1500+
	Afzuigventiel ventilatiesysteem	
	inblaasventiel ventilatiesysteem	

Opmerkingen:
- Maatvoering in mm, deze is met de grootste zorg samengesteld doch is indicatief en kan om technische reden afwijken
- Waar er elektra symbolen los getekend staan voor de wand dan wordt hier bedoeld dat ze boven elkaar zitten op deze wand, zie voor de hoogte de legenda
- De elektrotechnische voorzieningen t.b.v. de keuken worden aangelegd volgens de standaard keukenuitstelling



VGarchitecten

Architectuur

Project : Nieuwbouw appartementen C-Sight
Adres : Boulevard de Wielingen, Cadzand
Opdrachtgever : Rode Wielingen Nederland BV
Fase : Verkooptekeningen
Betreft : Recreatiewoning 1
Schaal : 1:50 / 1:200
Formaat : A1
Revisie 0
Datum 23-06-2023
Getekend RBR
Gezien MB



VG architecten

architectuur


Opdrachtgever: Rode Wieringen Nederland BV
Adres: Boulevard de Wieringen 60-65
Postcode: 3145 BT
Telefoon: 020 488 0001
E-mail: info@vgarchitecten.nl
Website: www.vgarchitecten.nl

Project : Nieuwbouw appartementen C-sight Cadzand
Adres : Boulevard de Wieringen 60-65
Opdrachtgever : Rode Wieringen Nederland BV
Fase : Aanvraag omgevingsvergunning
Betreft : Voorgevel recreatiewoningen

Schaal : 1:100
Formaat : A1

Revisie	Datum	Getekend	Gezien
0	15-03-2019	MB	DvL
1	22-03-2019	MB	DvL

Documentnummer : 2015 027A T27

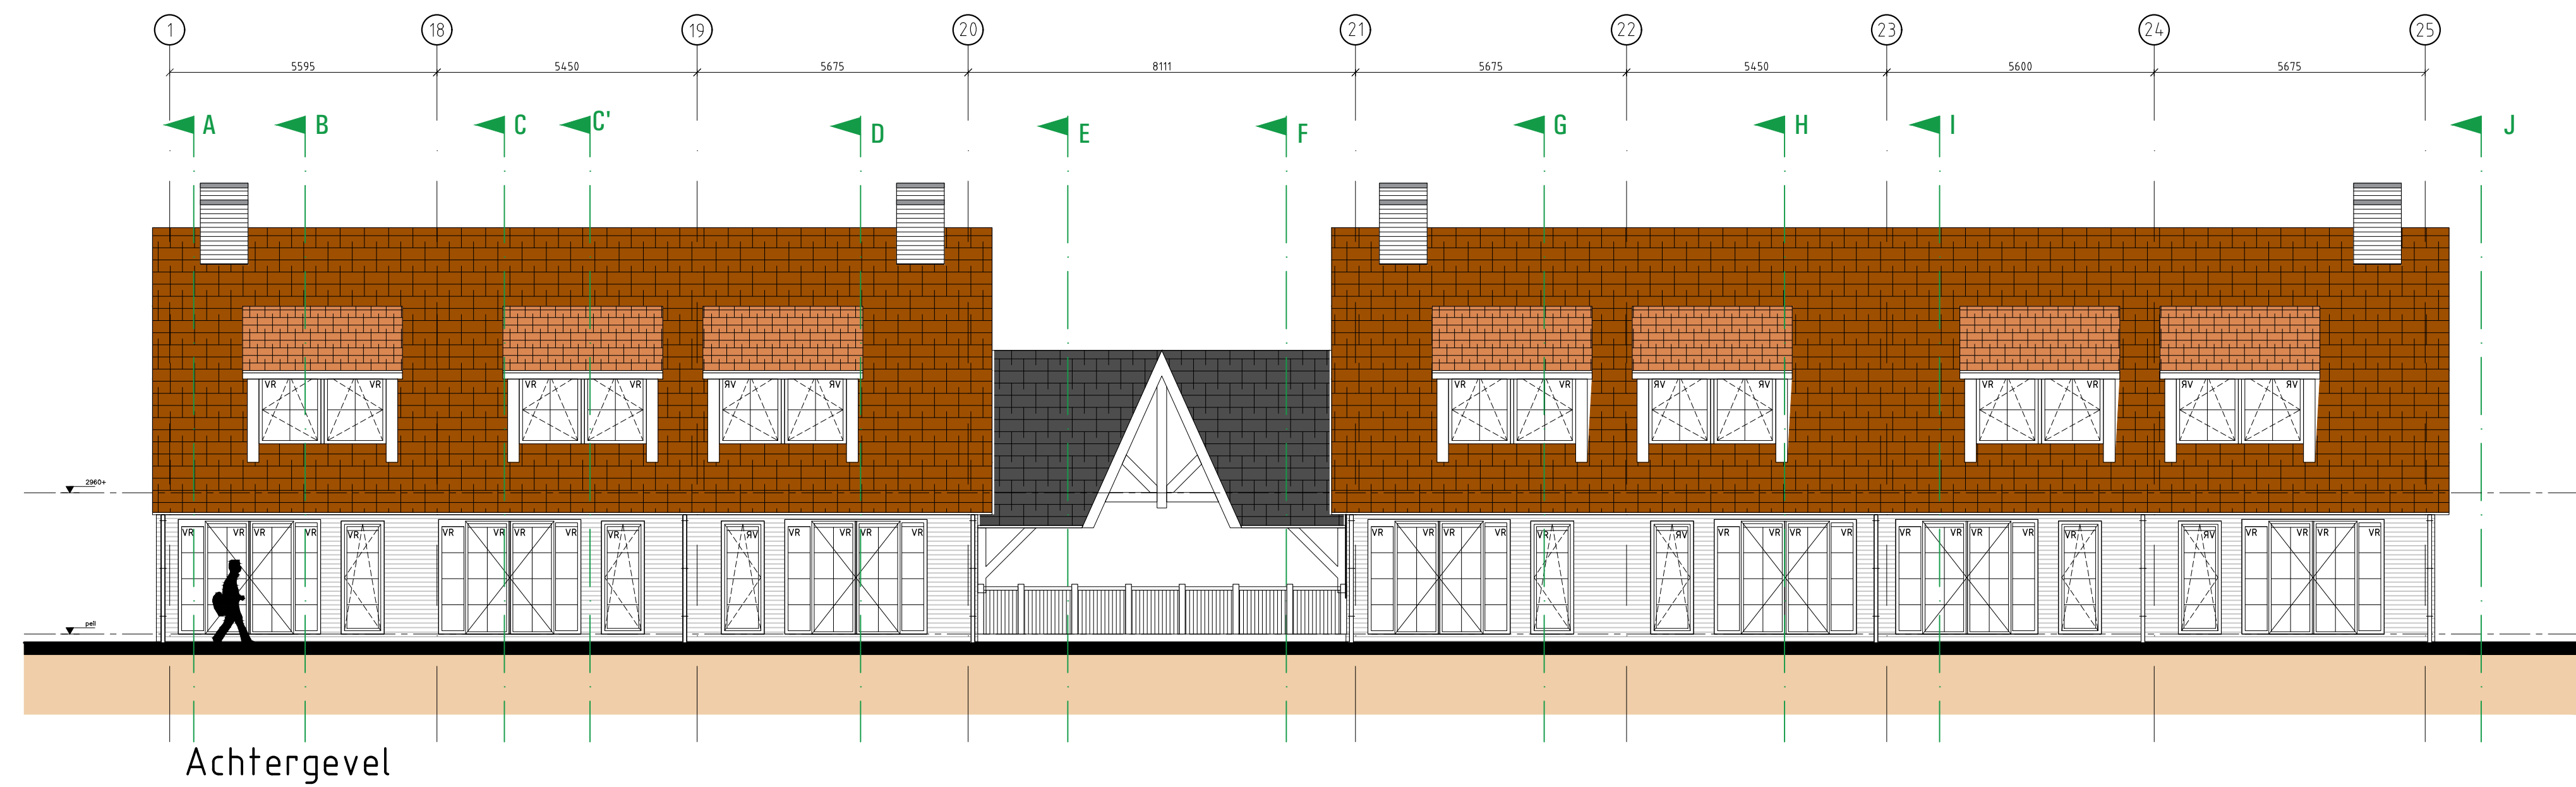

VG architecten

architectuur


Opdrakode 31_4658 CM1_Soa Van Genc
t-431 01 115 45 14 01 info@vgarchitecten.nl www.vgarchitecten.nl

Project : Nieuwbouw appartementen C-sight Cadzand
Adres : Boulevard de Wielingen 60-65
Opdrachtgever : Rode Wielingen Nederland BV
Fase : Aanvraag omgevingsvergunning
Betreft : Achtergevel recreatiewoningen

Schaal : 1:100
Formaat : A1

Revisie	Datum	Getekend	Gezien
0	15-03-2019	MB	DvL
1	22-03-2019	MB	DvL


Documentnummer : 2015 027A T28

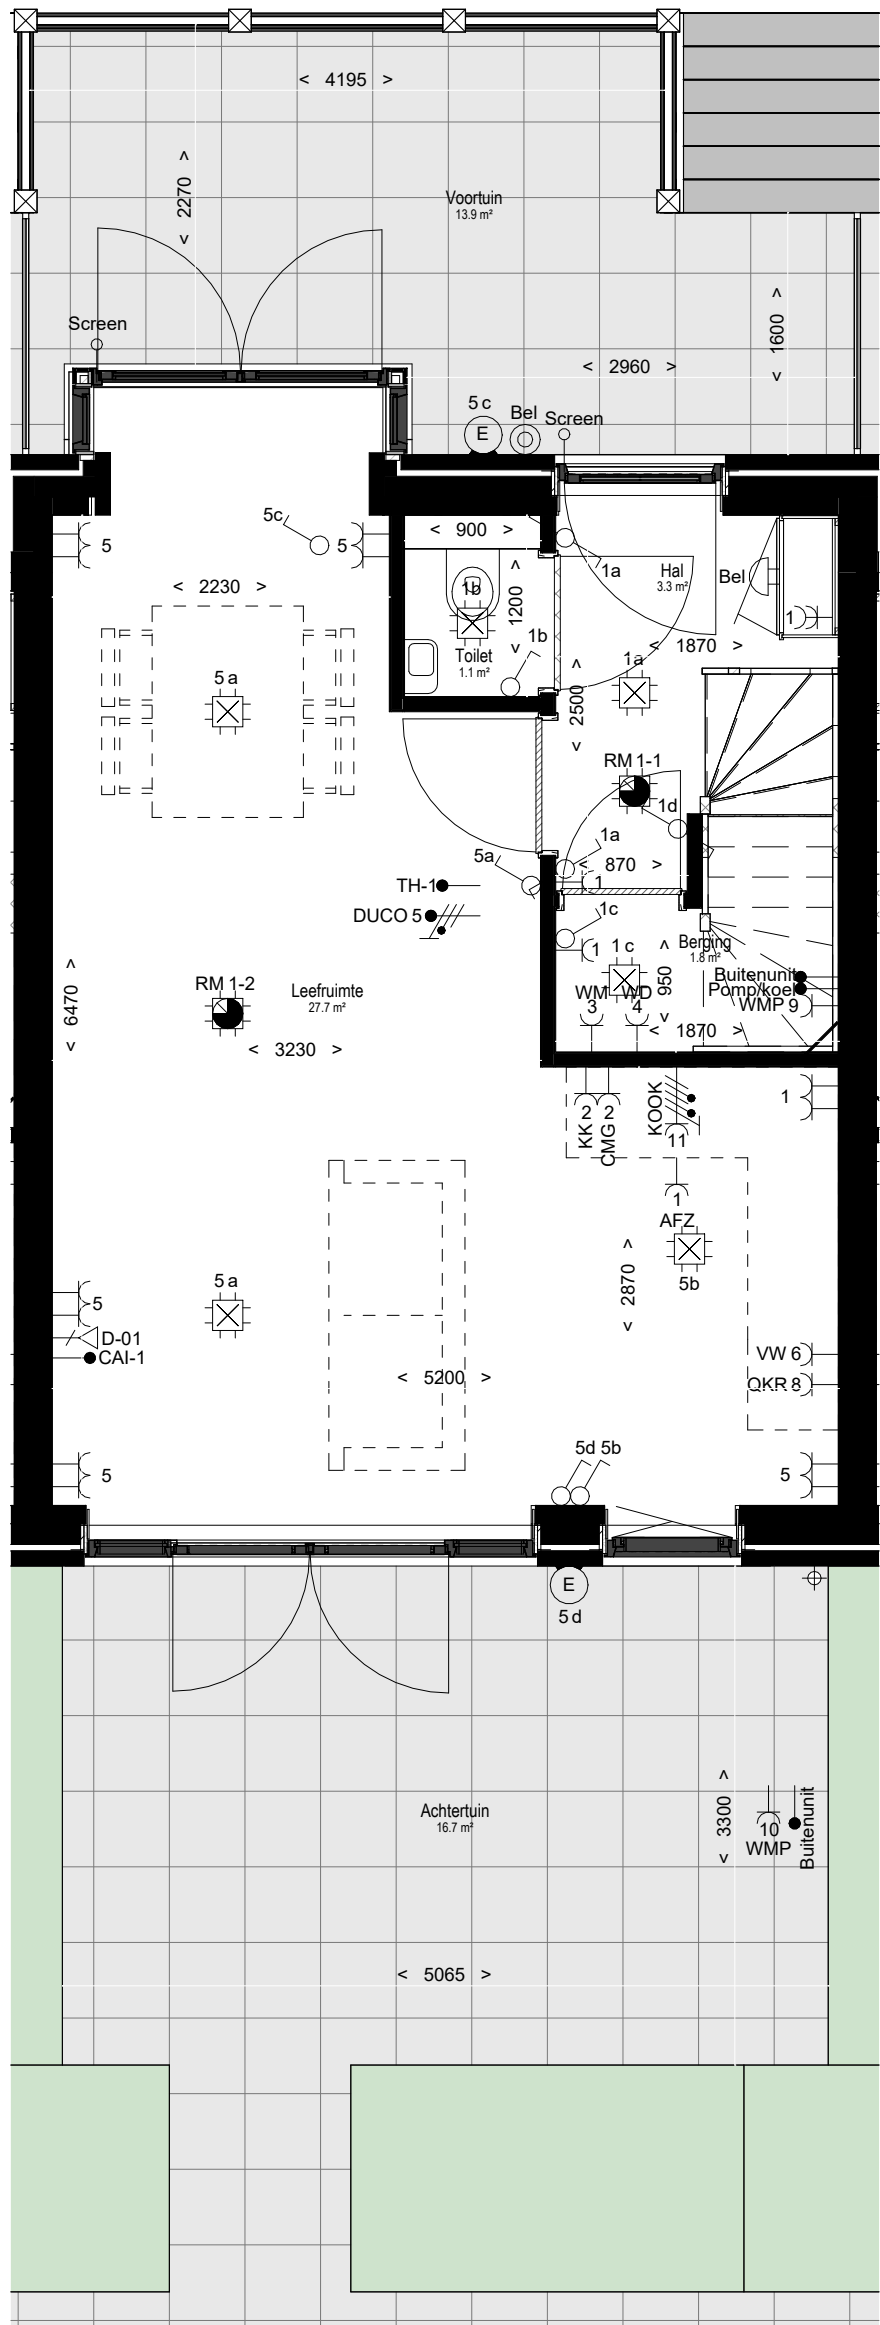


Begane grond

Gebruiksoppervlakte: 67m²

schaal 1 : 50

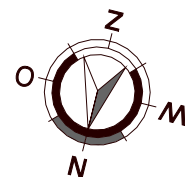


VERKOCHT

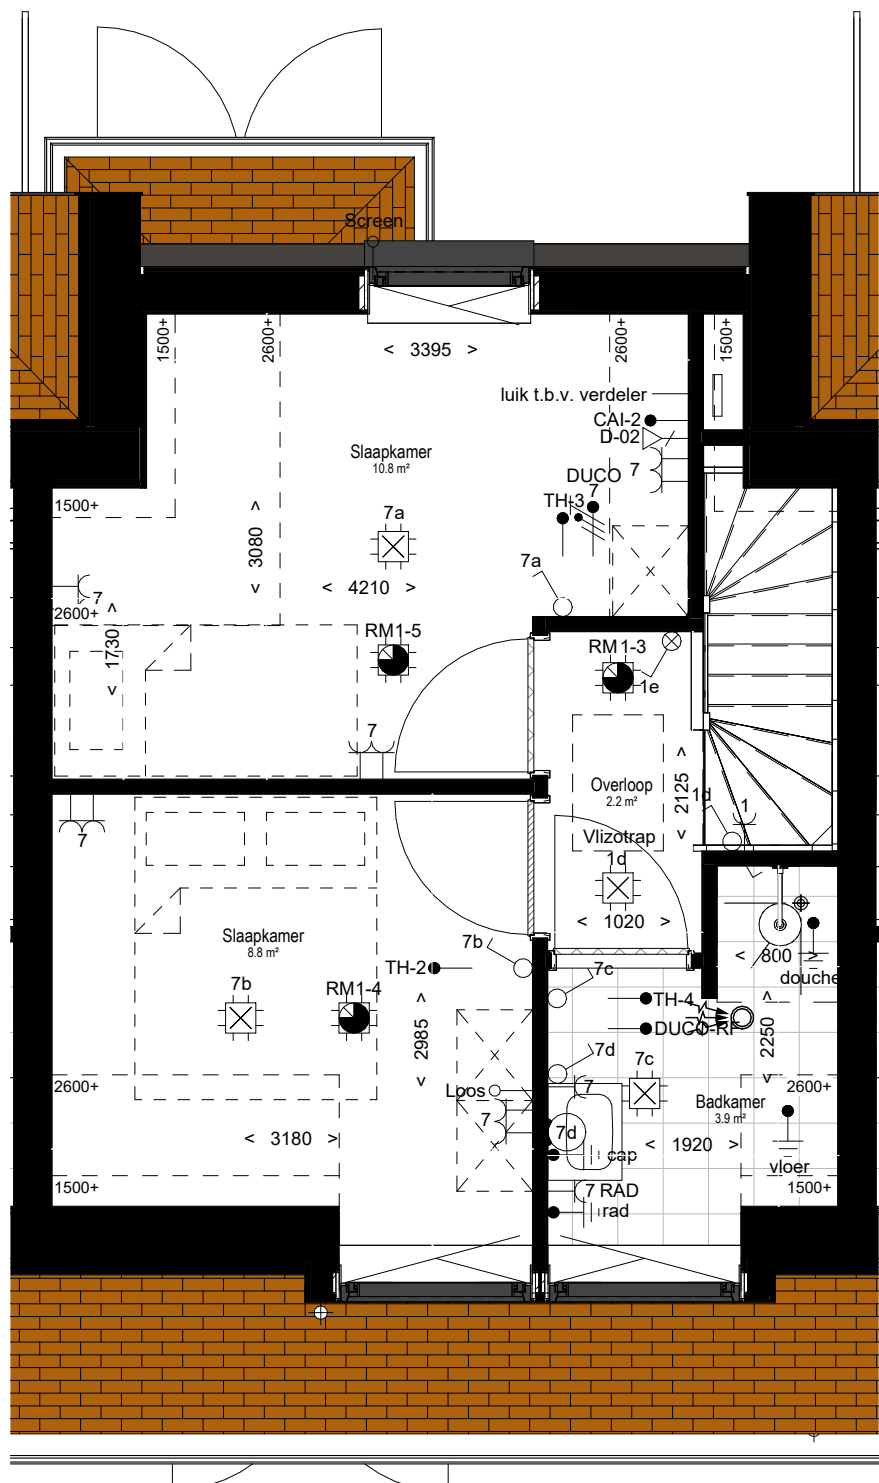

Eerste verdieping

schaal 1 : 50

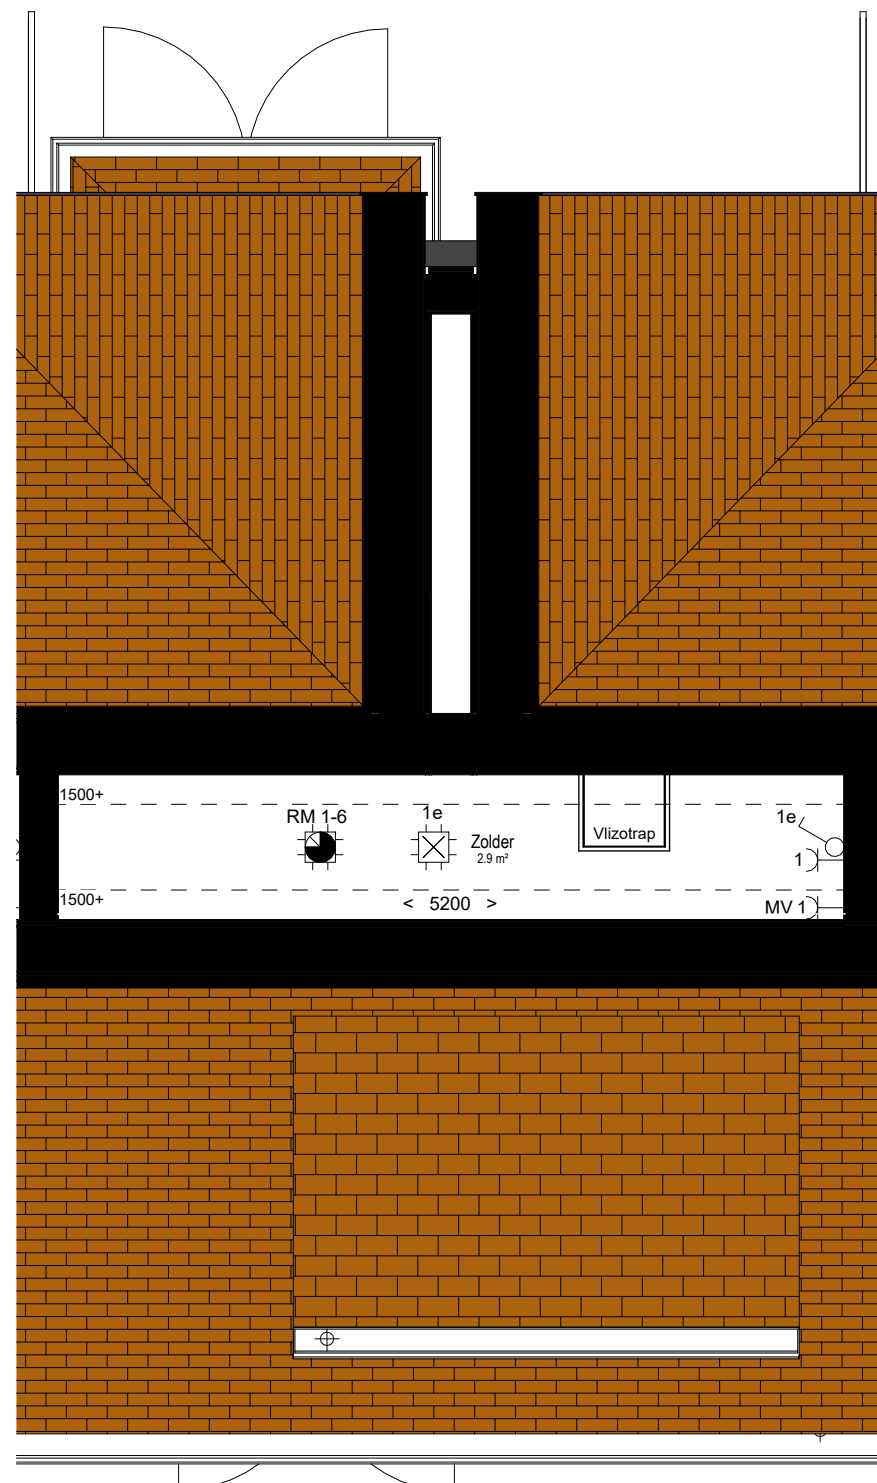

Zolder

schaal 1 : 50

Symbool	Omschrijving	Hoogte
	Aansluitpunt (CAI/CO2-meider:WTW) bedraad	300+
	Aansluitpunt data	300+
	Aansluitpunt data niet bedraad	300+
	Aardingspunt	600+
	Bega wandarmatuur 66649K3	2100+
	Wand lichtpunt	1800+
	Bel	1200+
	Centraaldoos rond, 80 mm hoog 10x16/19 mm zonder buisvergrendeling	Plafond
	Contactdoos 1-voudig met beschermingscontact	300+
	Contactdoos 2-voudig met beschermingscontact	300+
	Contactdoos 2-voudig met beschermingscontact in 2 inbouwdozen	300+
	Contactdoos, perilex	
	Druknop / deurbel	1200+
	Intercom videofoon	1500+
	Melder, optisch	Plafond
	Melder, rook, optisch	Plafond
	Nevenindicator	Plafond
	Schakelaar, 1-polig	1050+
	Schakelaar, wissel-	1050+
	Signaalgever akoestisch slow whoop	Plafond
	Thermostaatleiding, bedraad	1500+
	Afzuigventilatiesysteem	
	inblaasventilatiesysteem	

Opmerkingen:
- Maatvoering in mm, deze is met de grootste zorg samengesteld doch is indicatief en kan om technische reden afwijken
- Waar er elektra symbolen los getekend staan voor de wand dan wordt hier bedoeld dat ze boven elkaar zitten op deze wand, zie voor de hoogte de legenda
- De elektrotechnische voorzieningen t.b.v. de keuken worden aangelegd volgens de standaard keukenuitstelling



VGarchitecten

Architectuur

Oostkade 31 4551 CM Sas van Gent
t+31(0)115 45 14 61 info@vgarchitecten.nl
www.vgarchitecten.nl

Project : Nieuwbouw appartementen C-Sight
Adres : Boulevard de Wielingen, Cadzand
Opdrachtgever : Rode Wielingen Nederland BV
Fase : Verkooptekeningen
Betreft : Recreatiewoning 2

Schaal : 1:50 / 1:200
Formaat : A1

Revisie 0 Datum 23-06-2023 Getekend RBR Gezien MB

Documentnummer : 2015 027A VK28




Voorgevel

schaal 1 : 200




Achtergevel

schaal 1 : 200

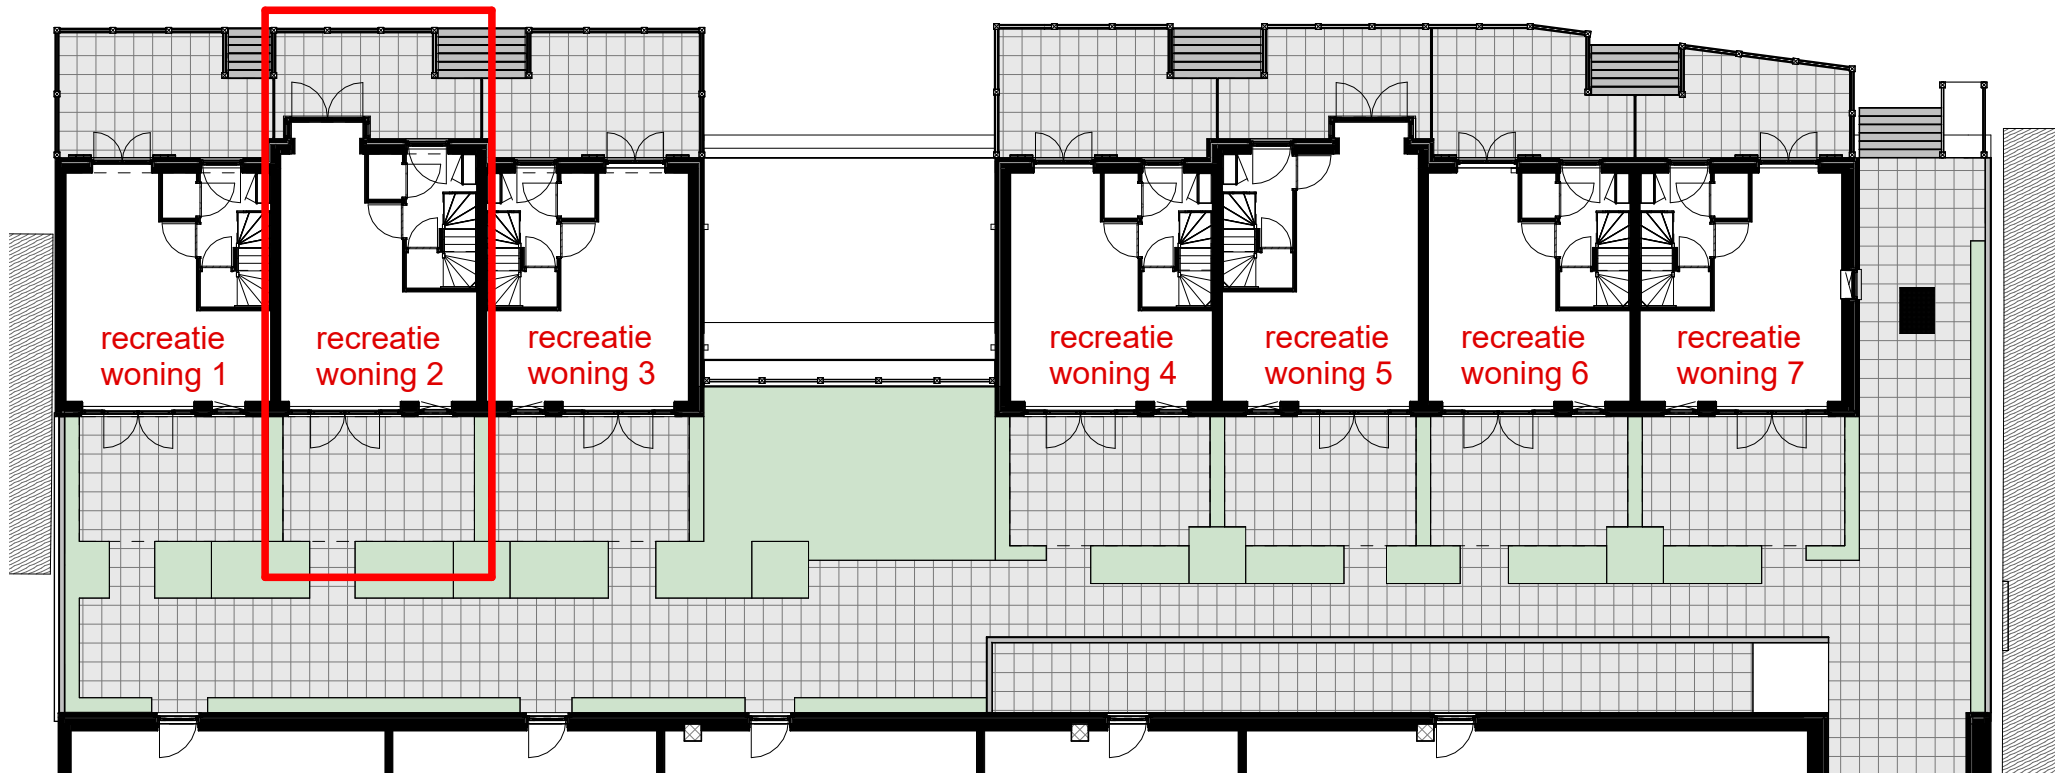

Overzichtsplattegrond


schaal 1 : 200

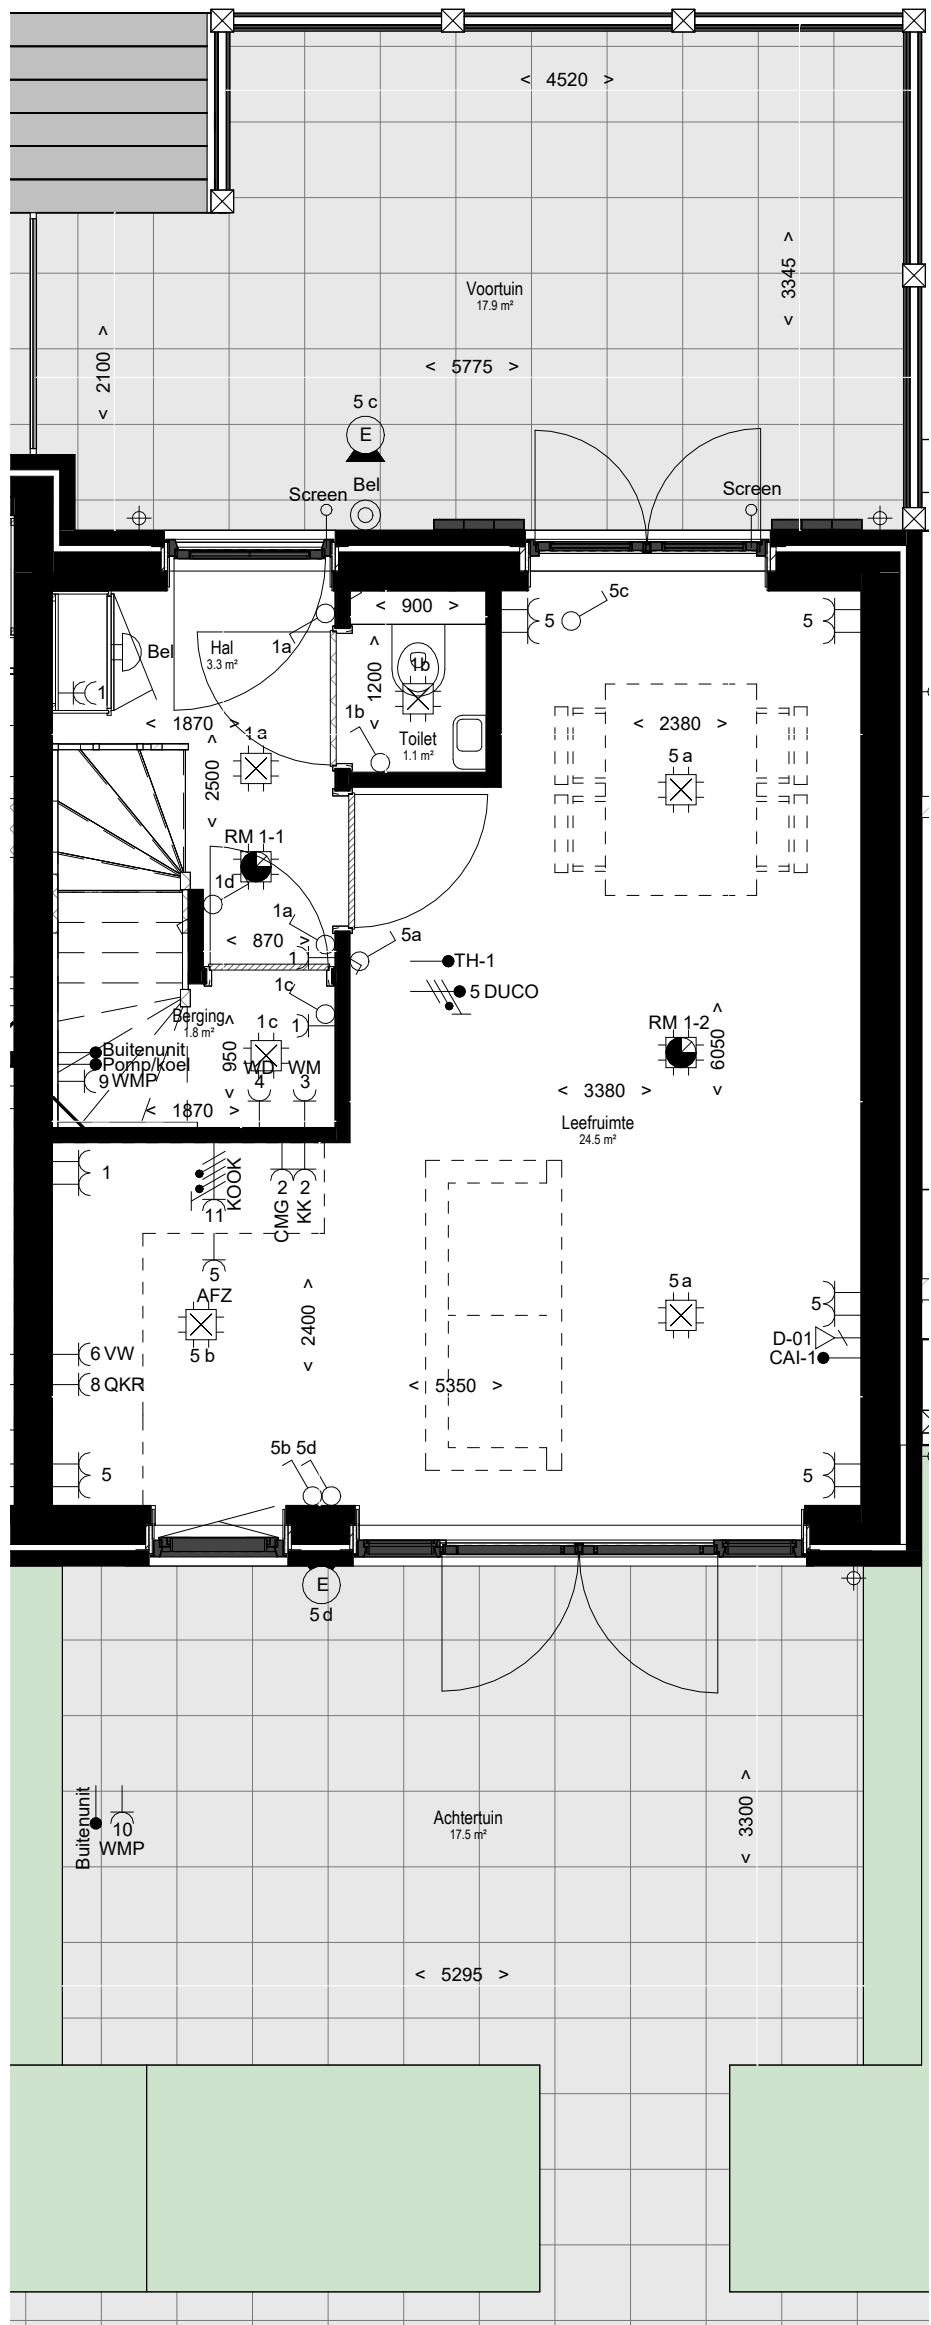

Begane grond


Gebruiksoppervlakte: 57m²

schaal 1 : 50

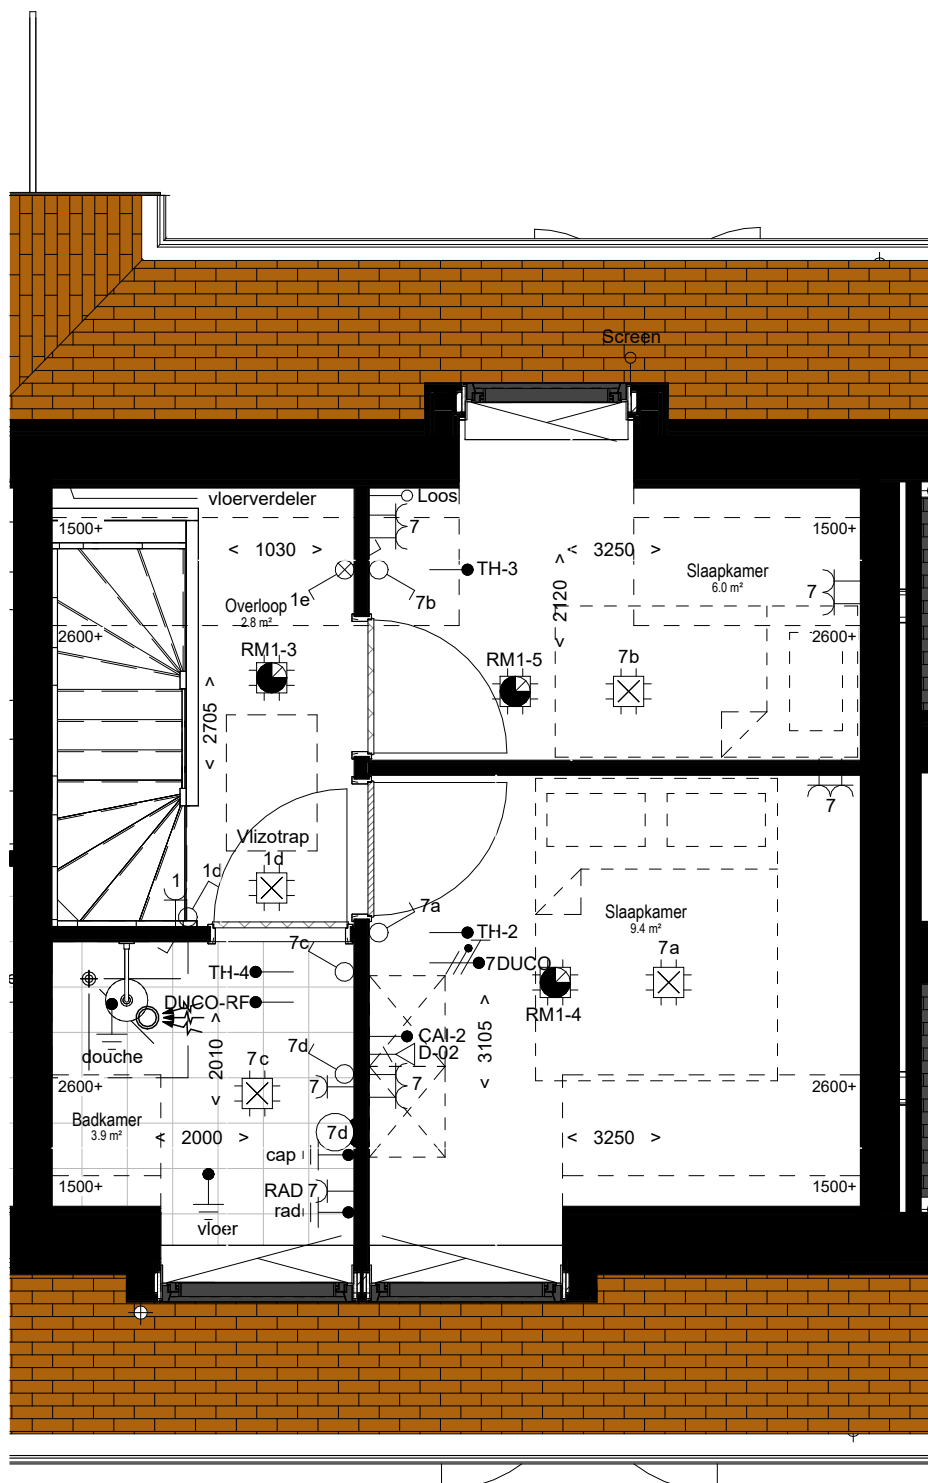

Eerste verdieping

schaal 1 : 50

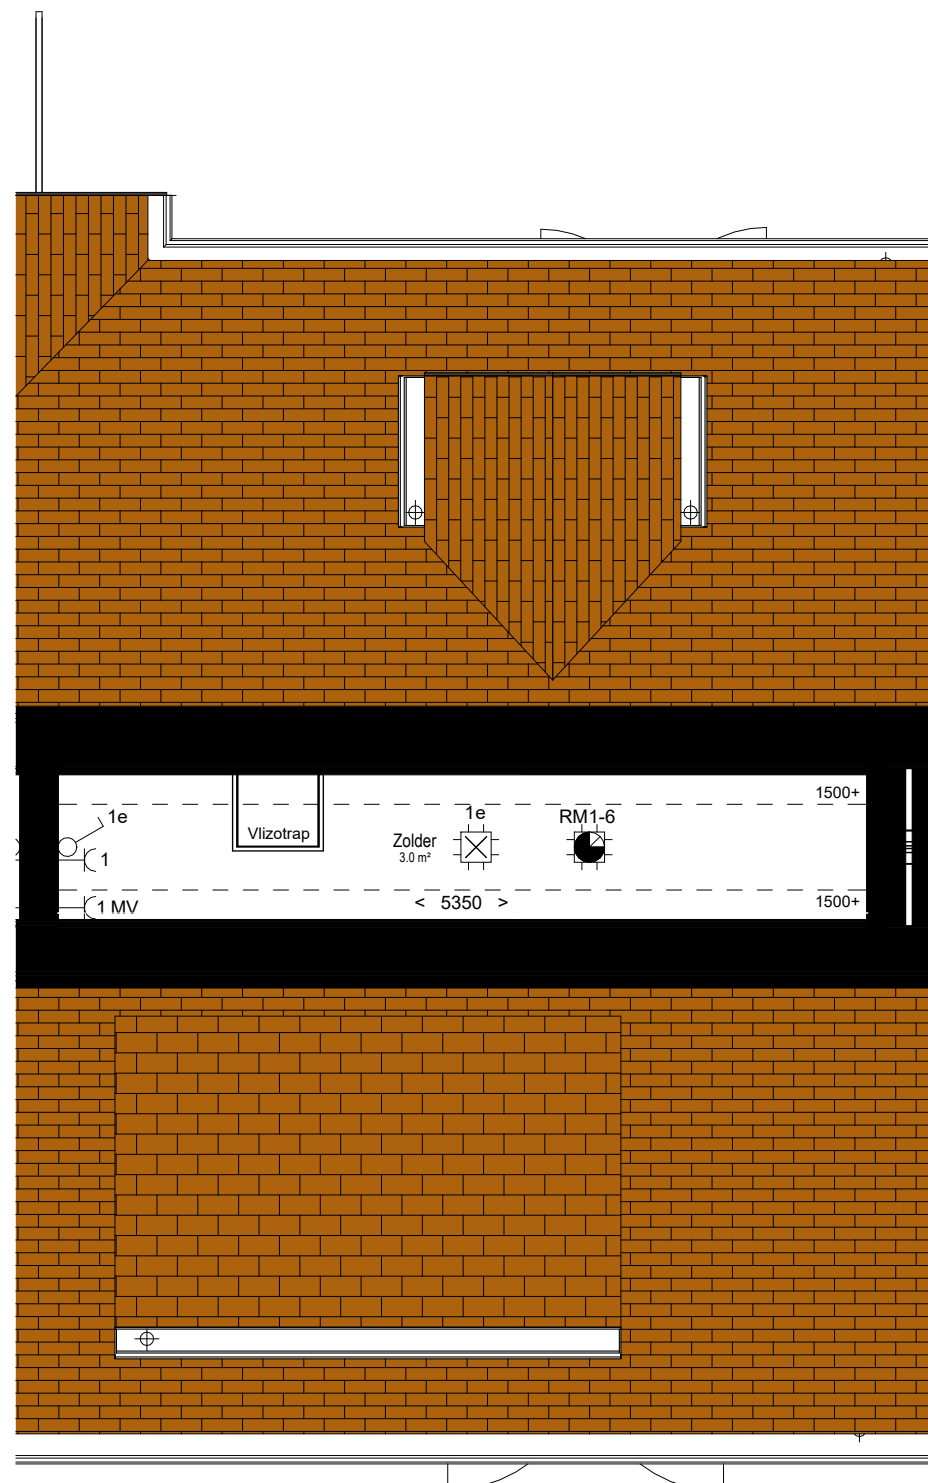

Zolder

schaal 1 : 50

VERKOCHT

Symbool	Omschrijving	Hoogte
	Aansluitpunt (CAI/CO2-meider:WTW) bedraad	300+
	Aansluitpunt data	300+
	Aansluitpunt data niet bedraad	300+
	Aardingspunt	600+
	Bega wandarmatuur 66649K3	2100+
	Wand lichtpunt	1800+
	Bel	1200+
	Centraaldoos rond, 80 mm hoog 10x16/19 mm zonder buisvergrendeling	Plafond
	Contactdoos 1-voudig met beschermingscontact	300+
	Contactdoos 2-voudig met beschermingscontact	300+
	Contactdoos 2-voudig met beschermingscontact in 2 inbouwdozen	300+
	Contactdoos, perilex	
	Druknop / deurbel	1200+
	Intercom videofoon	1500+
	Melder, optisch	Plafond
	Melder, rook, optisch	Plafond
	Nevenindicator	Plafond
	Schakelaar, 1-polig	1050+
	Schakelaar, wissel-	1050+
	Signaalgever akoestisch slow whoop	Plafond
	Thermostaatleiding, bedraad	1500+
	Afzuigventilatiesysteem	
	inblaasventilatiesysteem	

Opmerkingen:
- Maatvoering in mm, deze is met de grootste zorg samengesteld doch is indicatief en kan om technische reden afwijken
- Waar er elektrika symbolen los getekend staan voor de wand dan wordt hier bedoeld dat ze boven elkaar zitten op deze wand, zie voor de hoogte de legenda
- De elektrotechnische voorzieningen t.b.v. de keuken worden aangelegd volgens de standaard keukensetelling



VGarchitecten

Project : Nieuwbouw appartementen C-Sight
Adres : Boulevard de Wielingen, Cadzand
Opdrachtgever : Rode Wielingen Nederland BV
Fase : Verkooptekeningen
Betreft : Recreatiewoning 3

Schaal : 1:50 / 1:200
Formaat : A1
Revisie : 0
Datum : 23-06-2023
Getekend : RBR
Gezien : MB

Documentnummer : 2015 027A VK29




Voorgevel

schaal 1 : 200




Achtergevel

schaal 1 : 200

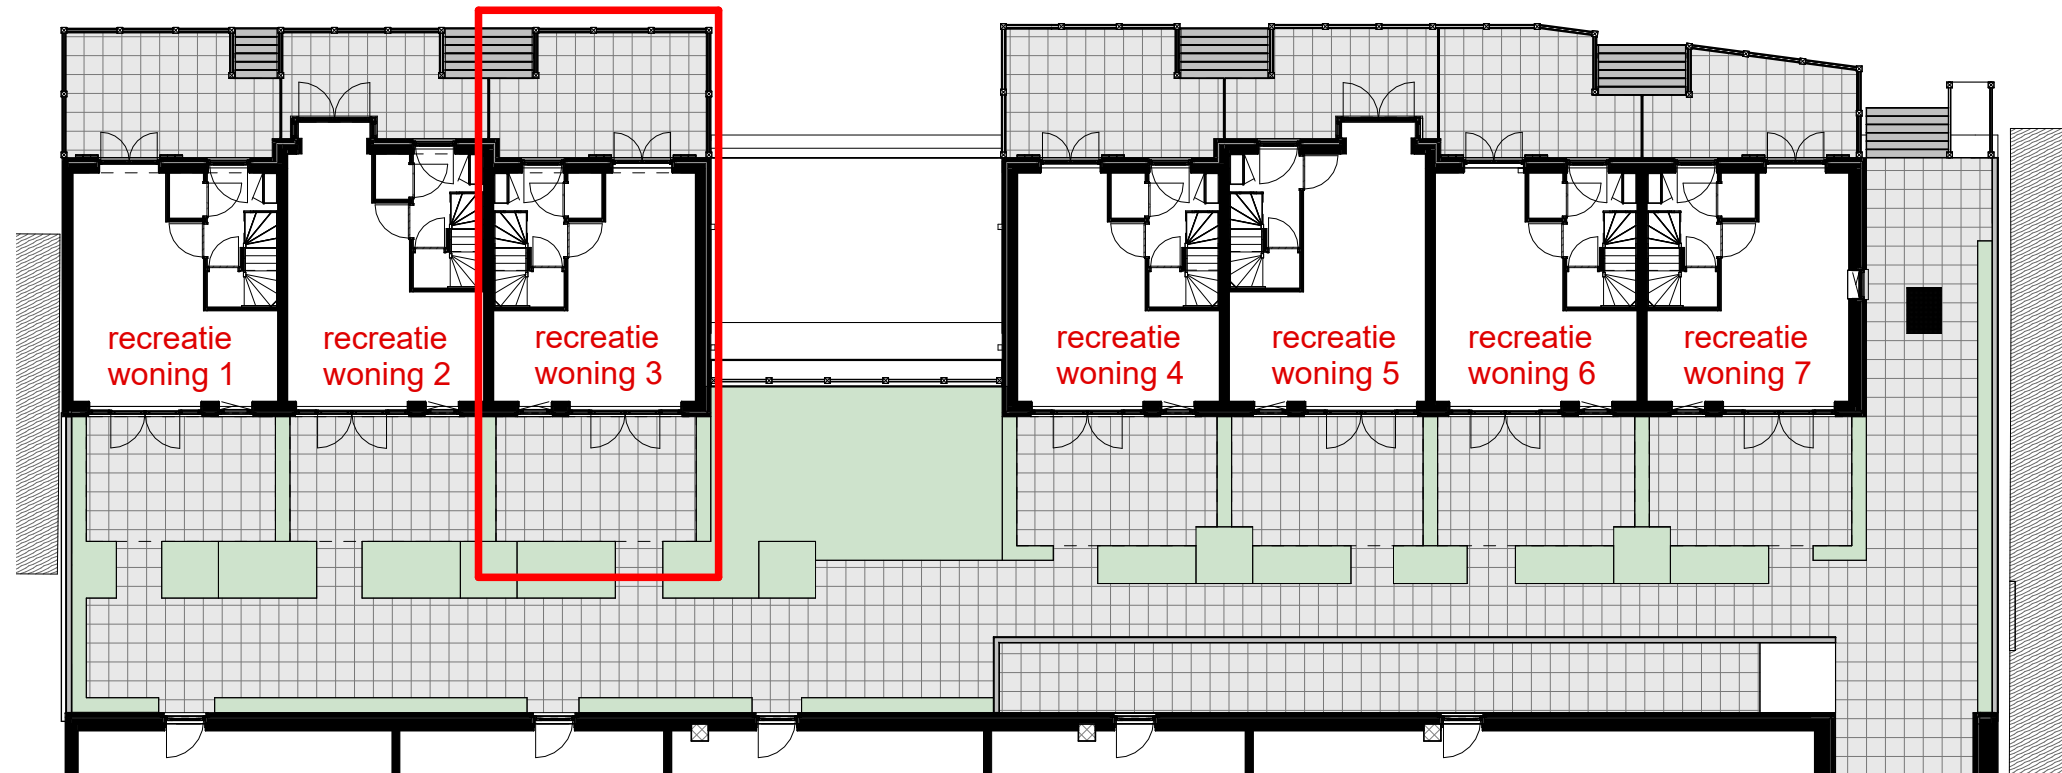

Overzichtsplattegrond



schaal 1 : 200

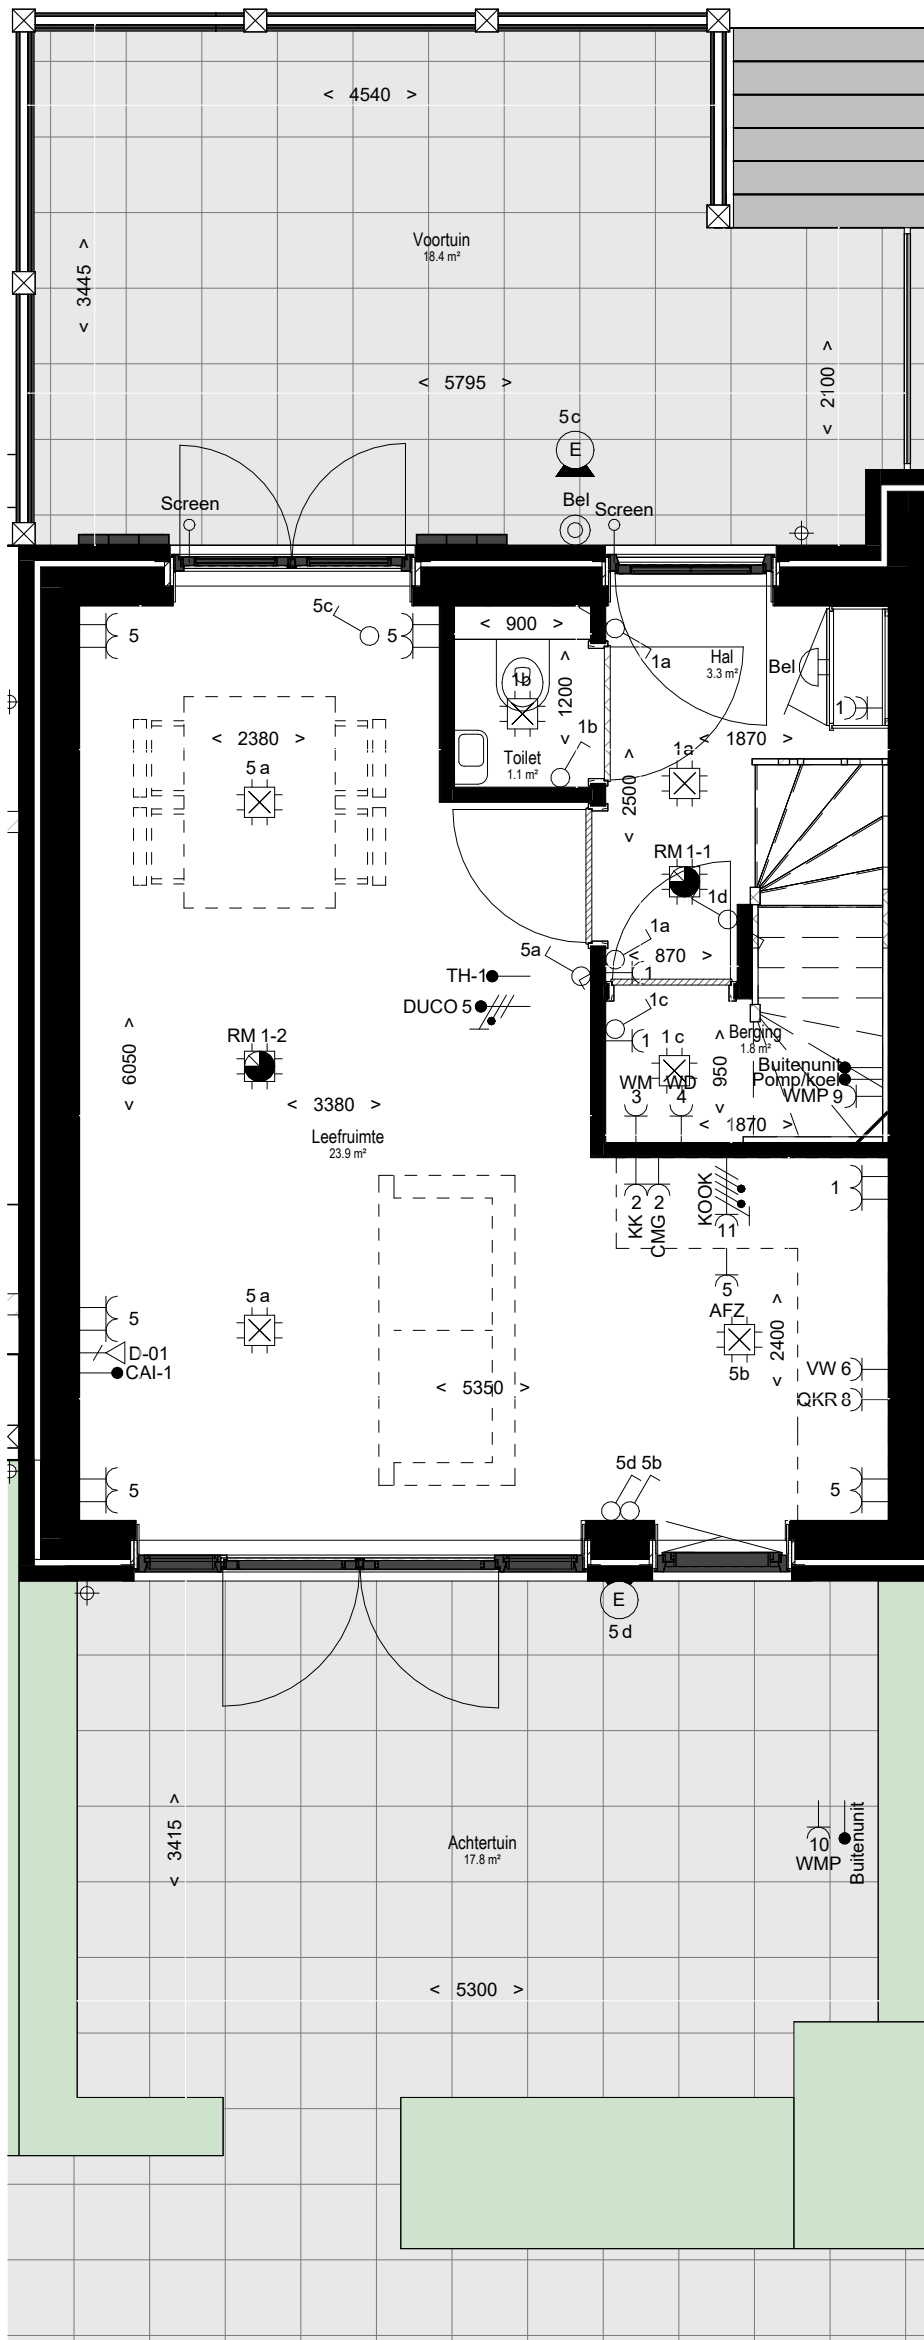

Begane grond


Gebruiksoppervlakte: 57m²

schaal 1 : 50

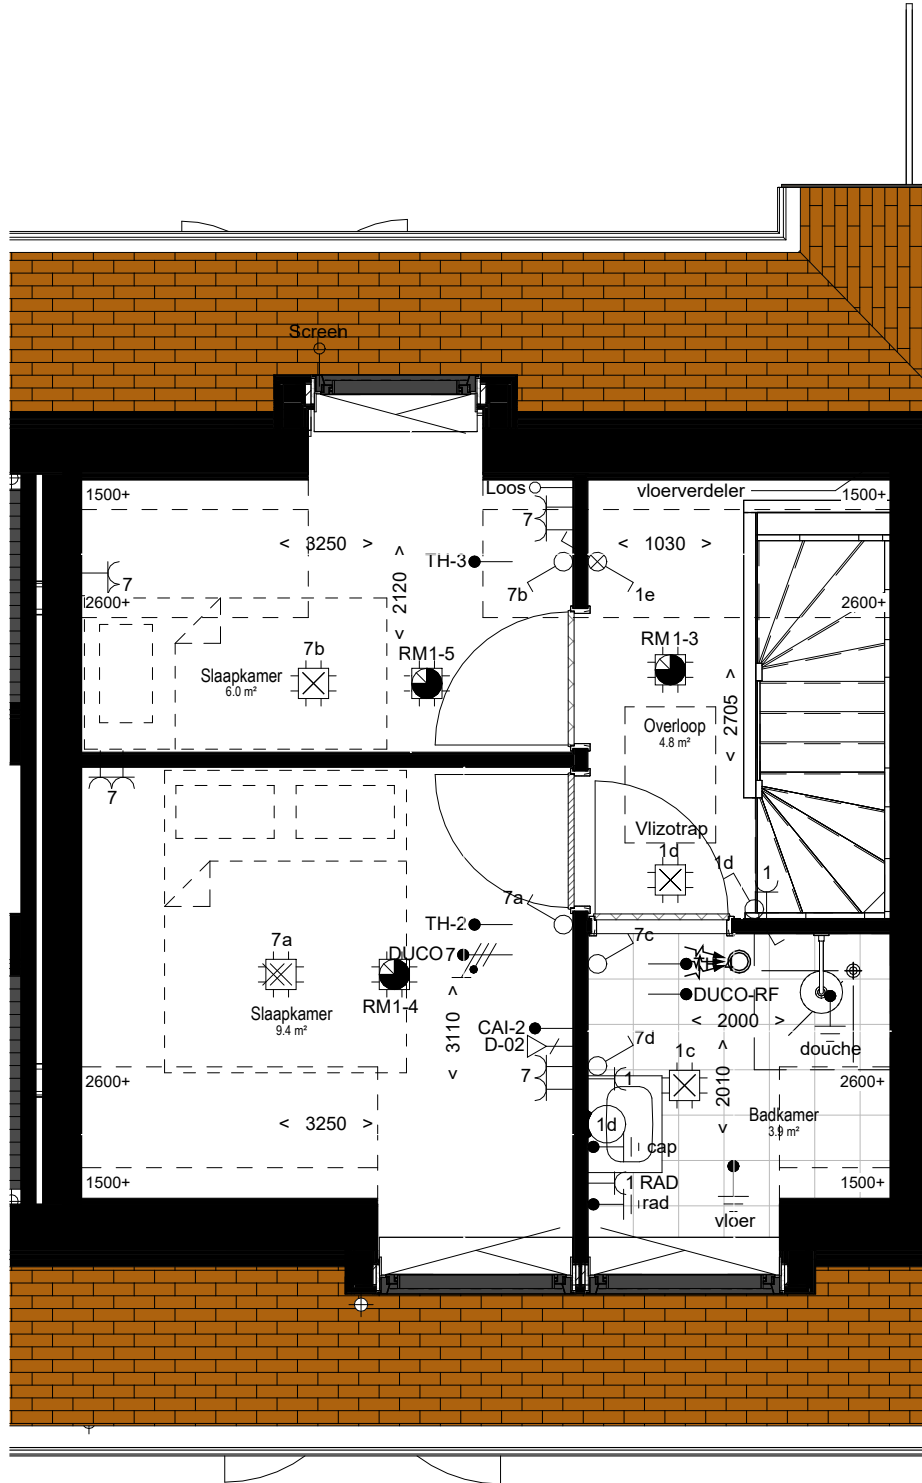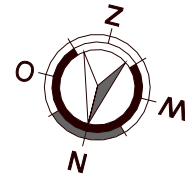

Eerste verdieping

schaal 1 : 50

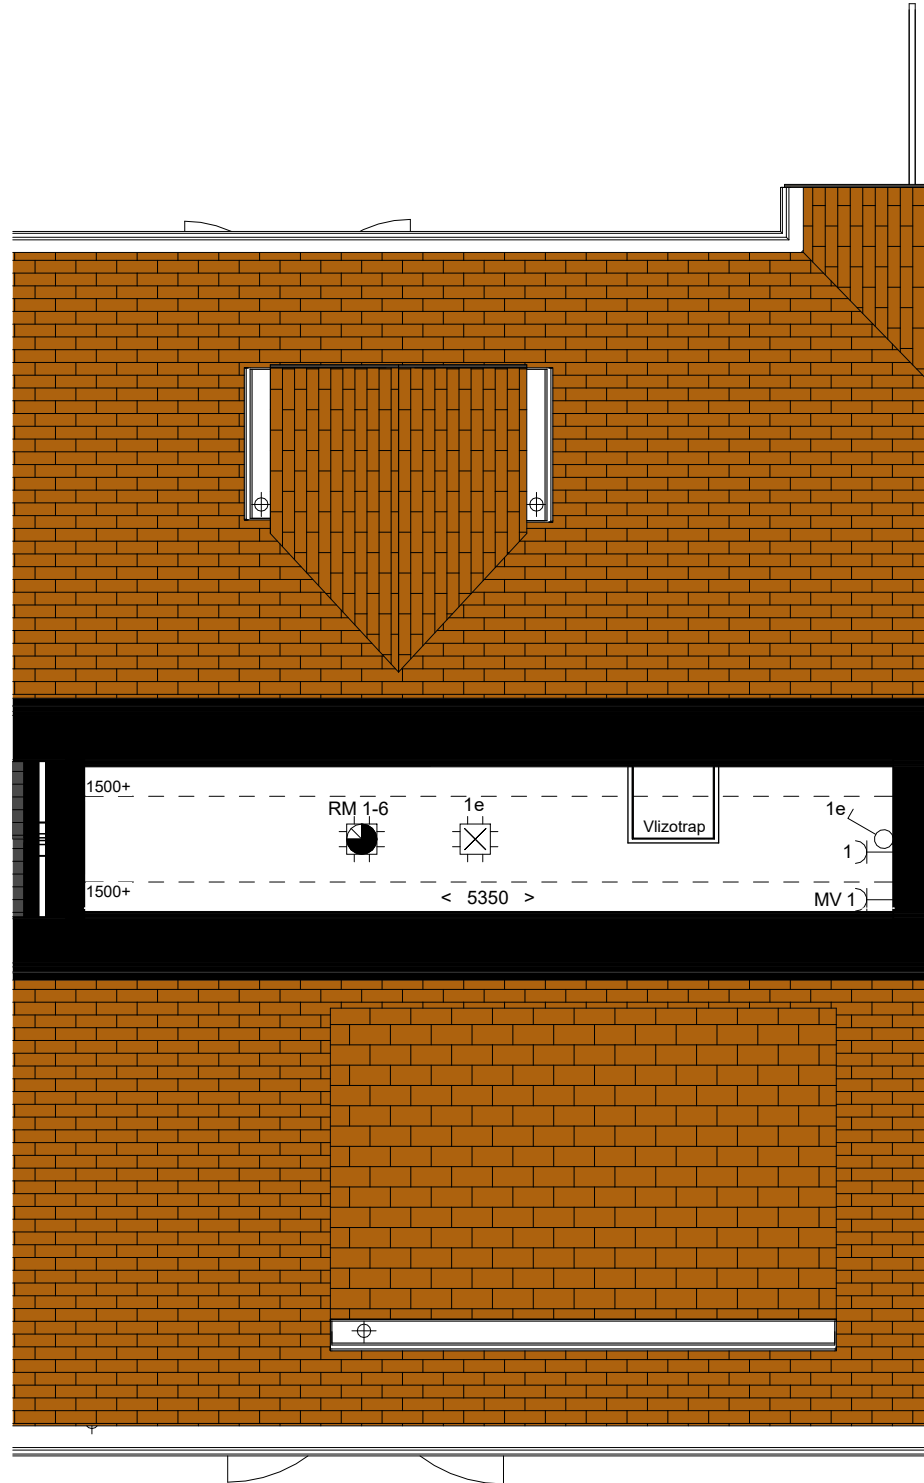

Zolder

schaal 1 : 50

Symbool	Omschrijving	Hoogte
	Aansluitpunt (CAI/CO2-melder; WTW) bedraad	300+
	Aansluitpunt data	300+
	Aansluitpunt data niet bedraad	300+
	Aardingspunt	600+
	Bega wandarmatuur 66649K3	2100+
	Wand lichtpunt	1800+
	Bel	1200+
	Centraaldoos rond, 80 mm hoog 10x16/19 mm zonder buisvergrendeling	Plafond
	Contactdoos 1-voudig met beschermingscontact	300+
	Contactdoos 2-voudig met beschermingscontact	300+
	Contactdoos 2-voudig met beschermingscontact in 2 inbouwdozen	300+
	Contactdoos, perilex	
	Druknop / deurbel	1200+
	Intercom videofoon	1500+
	Melder, optisch	Plafond
	Melder, rook, optisch	Plafond
	Nevenindicator	Plafond
	Schakelaar, 1-polig	1050+
	Schakelaar, wissel-	1050+
	Signaalgever akoestisch slow whoop	Plafond
	Thermostaatleiding, bedraad	1500+
	Afzuigventiel ventilatiesysteem	
	inblaasventiel ventilatiesysteem	

Opmerkingen:
- Maatvoering in mm, deze is met de grootste zorg samengesteld doch is indicatief en kan om technische reden afwijken
- Waar en elektrika symbolen los getekend staan voor de wand dan wordt hier bedoeld dat ze boven elkaar zitten op deze wand, zie voor de hoogte de legenda
- De elektrotechnische voorzieningen i.v.v. de keuren worden aangelegd volgens de standaard keurenopstelling




Voorgevel

schaal 1 : 200



Achtergevel

schaal 1 : 200

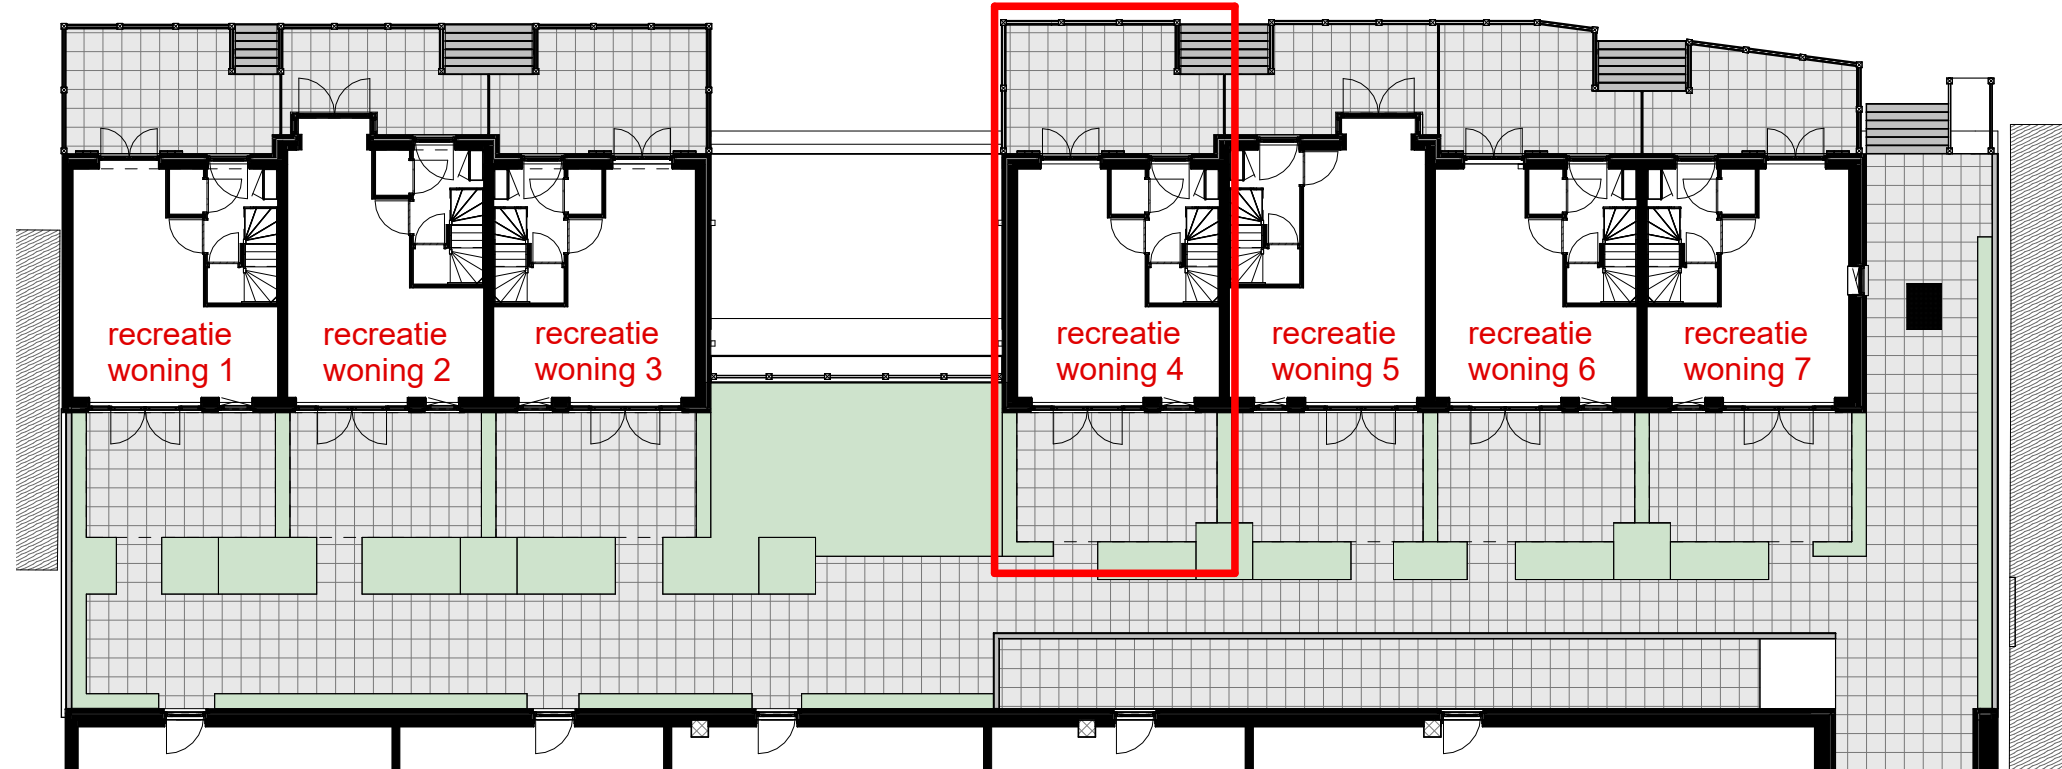

Overzichtsplattegrond

schaal 1 : 200



VGarchitecten

Architectuur


Oostlaade 31 4551 CM Sas van Gent
t+31(0)115 45 14 61 info@VGarchitecten.nl
www.VGarchitecten.nl

Project : Nieuwbouw appartementen C-Sight
Adres : Boulevard de Wielingen, Cadzand
Opdrachtgever : Rode Wielingen Nederland BV
Fase : Verkooptekeningen
Betreft : Recreatiewoning 4

Schaal : 1:50 / 1:200
Formaat : A1

Revisie 0 Datum 23-06-2023 Getekend RBR Gezien MB



Documentnummer : 2015 027A VK30

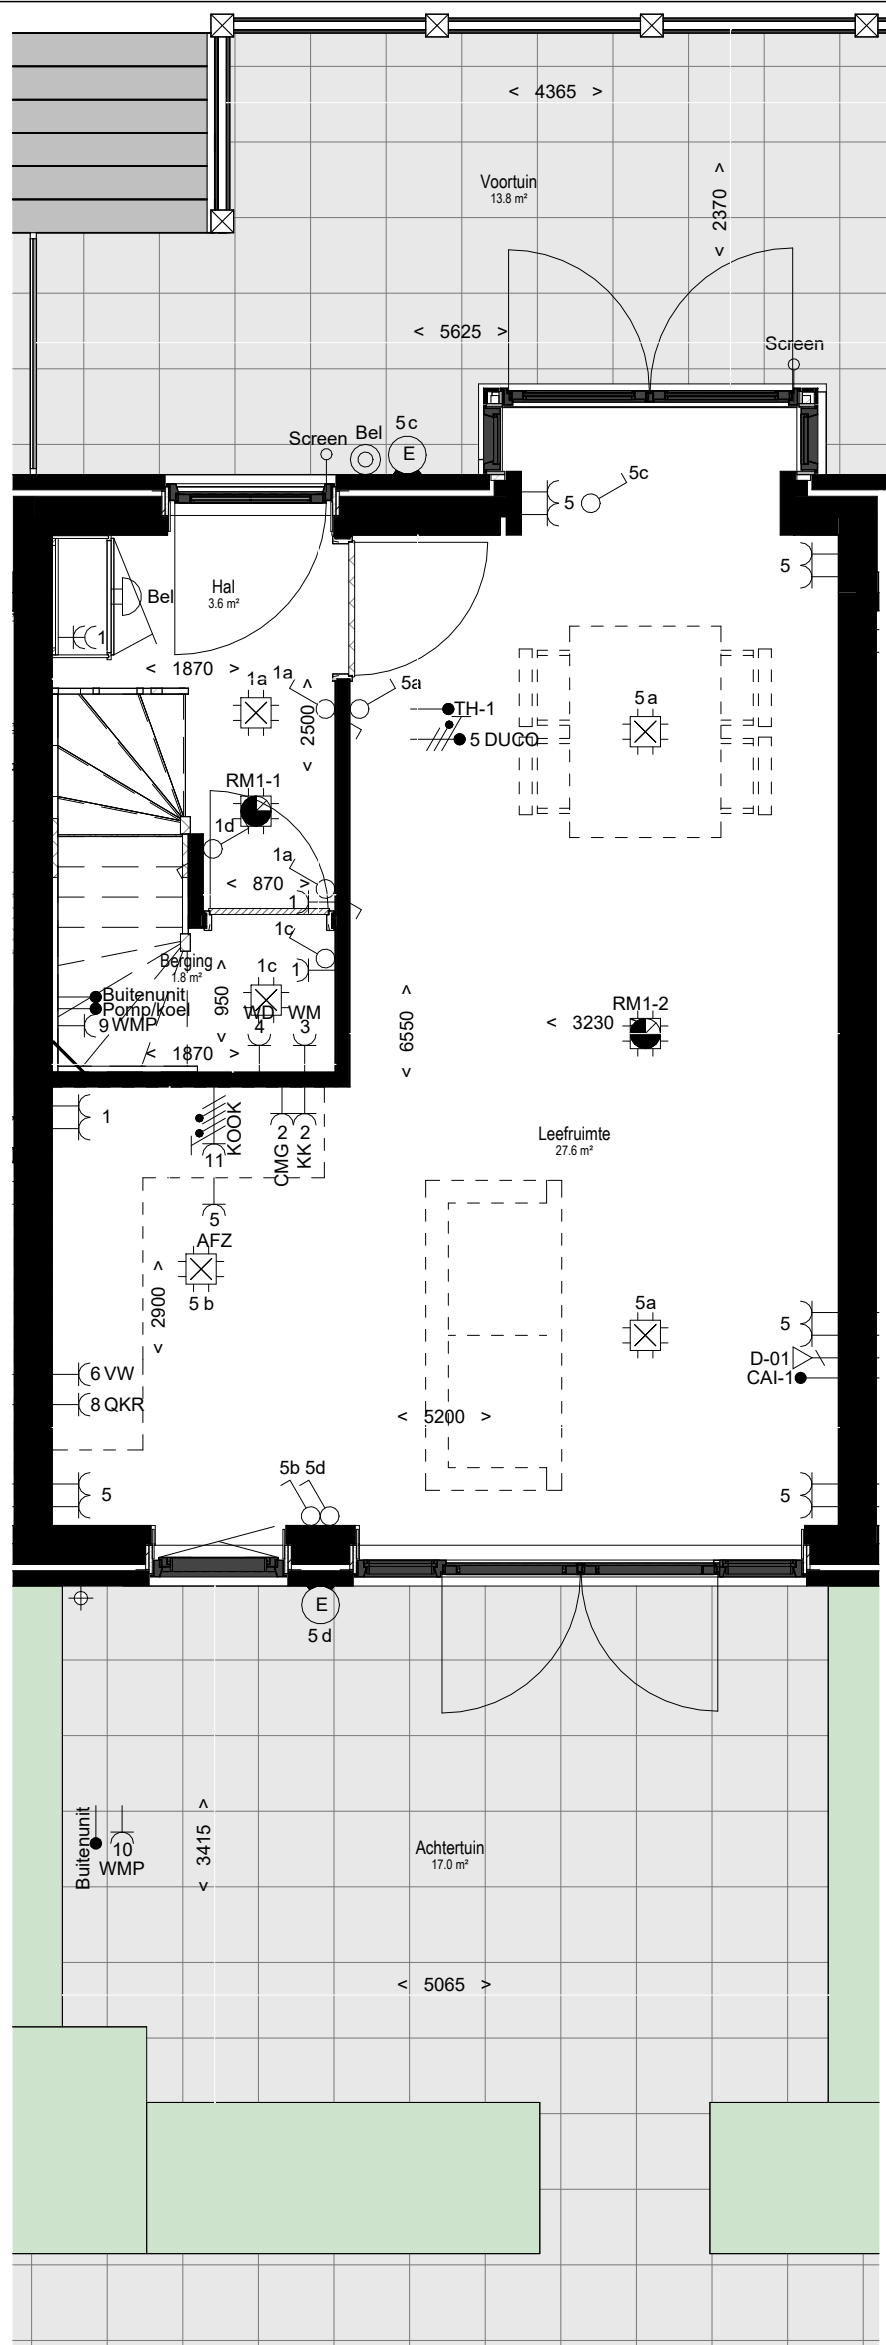

Begane grond


Gebruiksoppervlakte: 66m²

schaal 1 : 50

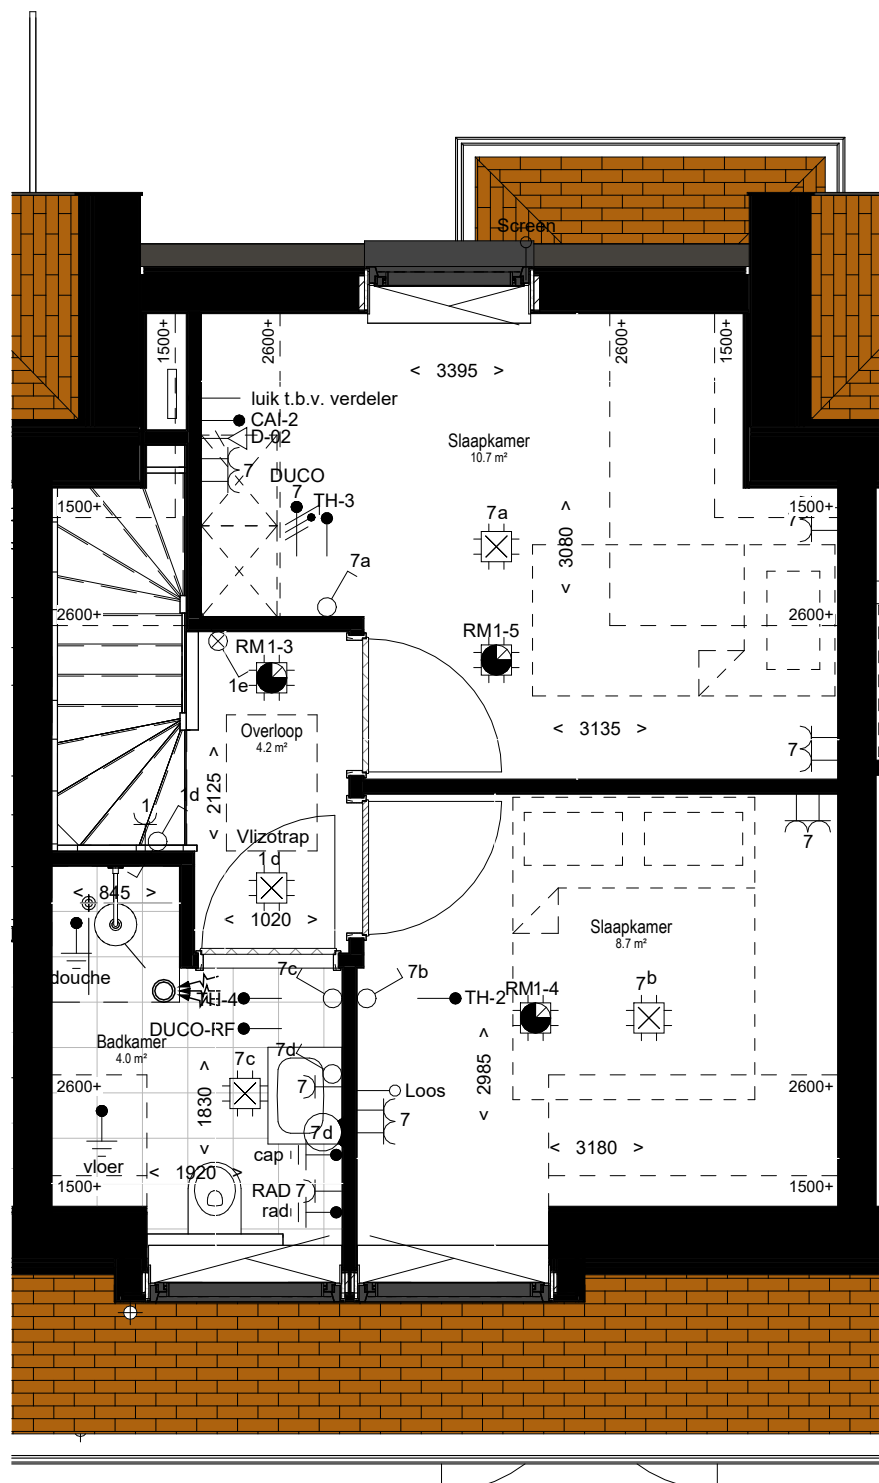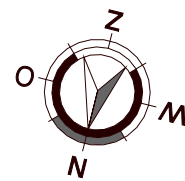

Eerste verdieping

schaal 1 : 50

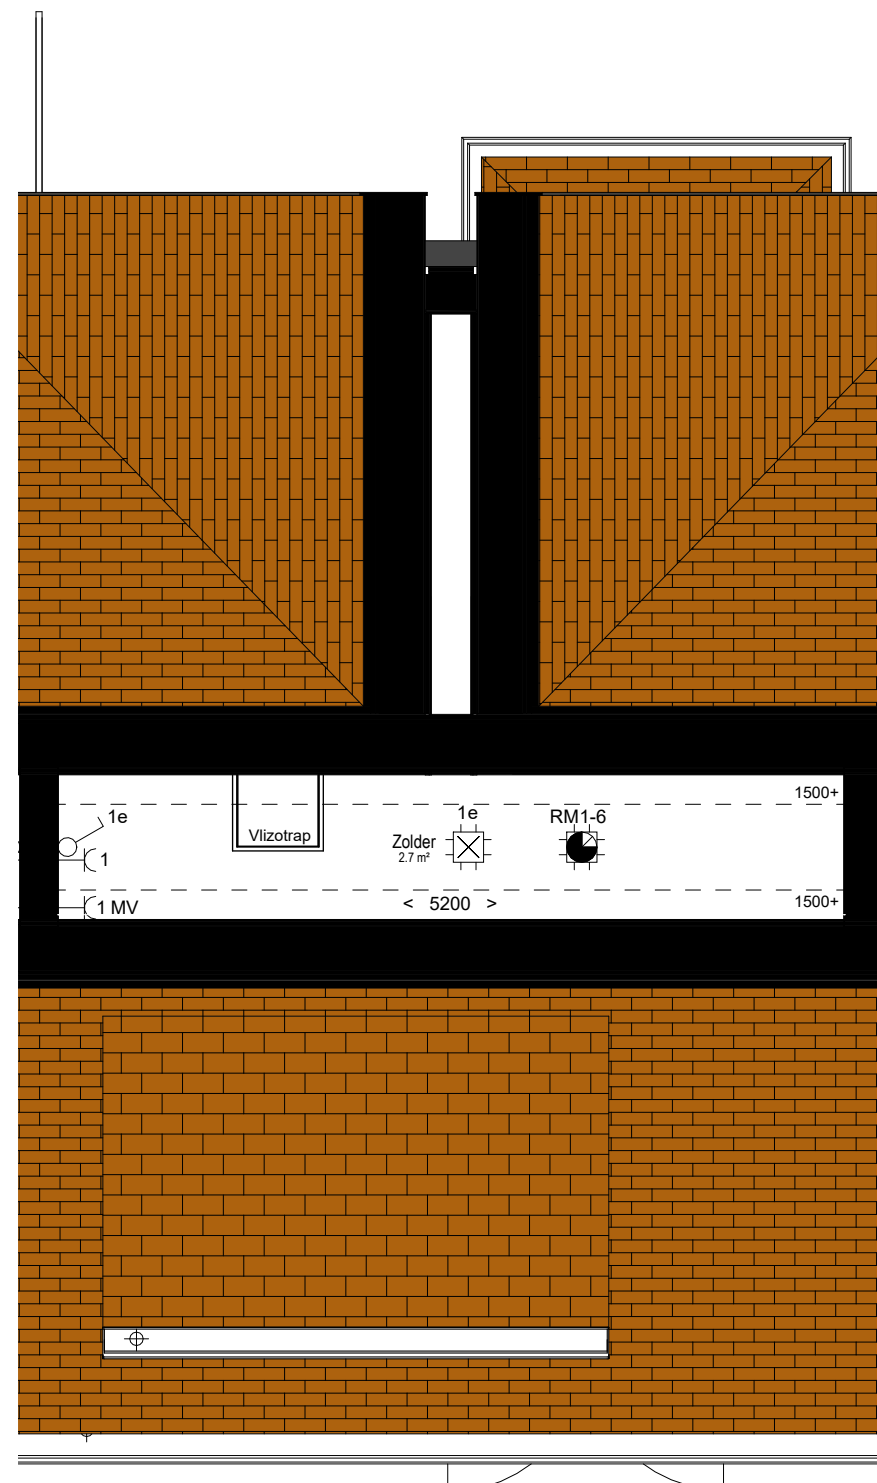

Zolder

schaal 1 : 50

Symbol	Omschrijving	Hoogte
	Aansluitpunt (CAI/CO2-meider:WTW) bedraad	300+
	Aansluitpunt data	300+
	Aansluitpunt data niet bedraad	300+
	Aardingspunt	600+
	Bega wandarmatuur 66649K3	2100+
	Wand lichtpunt	1800+
	Bel	1200+
	Centraaldoos rond, 80 mm hoog 10x16/19 mm zonder buisvergrendeling	Plafond
	Contactdoos 1-voudig met beschermingscontact	300+
	Contactdoos 2-voudig met beschermingscontact	300+
	Contactdoos 2-voudig met beschermingscontact in 2 inbouwdozen	300+
	Contactdoos, perilex	
	Druknop / deurbel	1200+
	Intercom videfoon	1500+
	Melder, optisch	Plafond
	Melder, rook, optisch	Plafond
	Nevenindicator	Plafond
	Schakelaar, 1-polig	1050+
	Schakelaar, wissel-	1050+
	Signaalgever akoestisch slow whoop	Plafond
	Thermostaatleiding, bedraad	1500+
	Afzuigventilatiesysteem	
	inblaasventilatiesysteem	

Opmerkingen:
- Maatvoering in mm, deze is met de grootste zorg samengesteld doch is indicatief en kan om technische reden afwijken
- Waar er elektra symbolen los getekend staan voor de wand dan wordt hier bedoeld dat ze boven elkaar zitten op deze wand, zie voor de hoogte de legenda
- De elektrotechnische voorzieningen t.b.v. de keuken worden aangelegd volgens de standaard keukenuitstelling

VERKOCHT




Voorgevel

schaal 1 : 200



Achtergevel

schaal 1 : 200

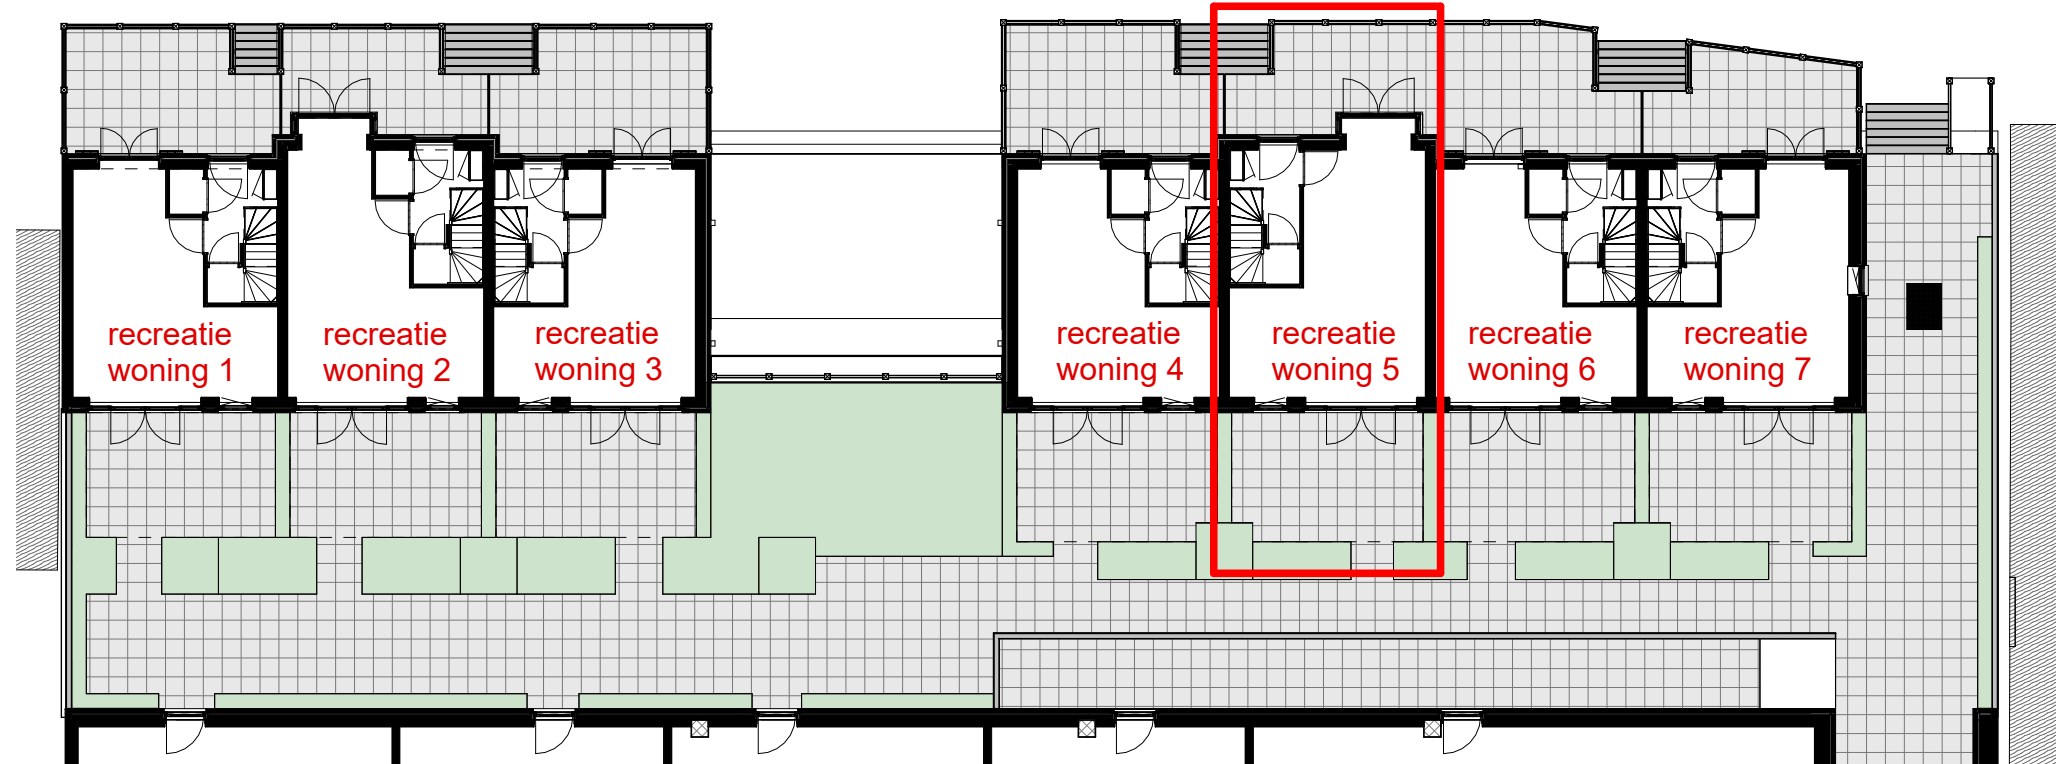

Overzichtsplattegrond

schaal 1 : 200



VGarchitecten

Architectuur


Oostkade 31 4551 CM Sas van Gent
t+31(0)115 45 14 61 info@vgarchitecten.nl
www.vgarchitecten.nl

Project : Nieuwbouw appartementen C-Sight
Adres : Boulevard de Wielingen, Cadzand
Opdrachtgever : Rode Wielingen Nederland BV
Fase : Verkooptekeningen
Betreft : Recreatiewoning 5

Schaal : 1:50 / 1:200
Formaat : A1

Revisie 0 Datum 23-06-2023 Getekend RBR Gezien MB



Documentnummer : 2015 027A VK31

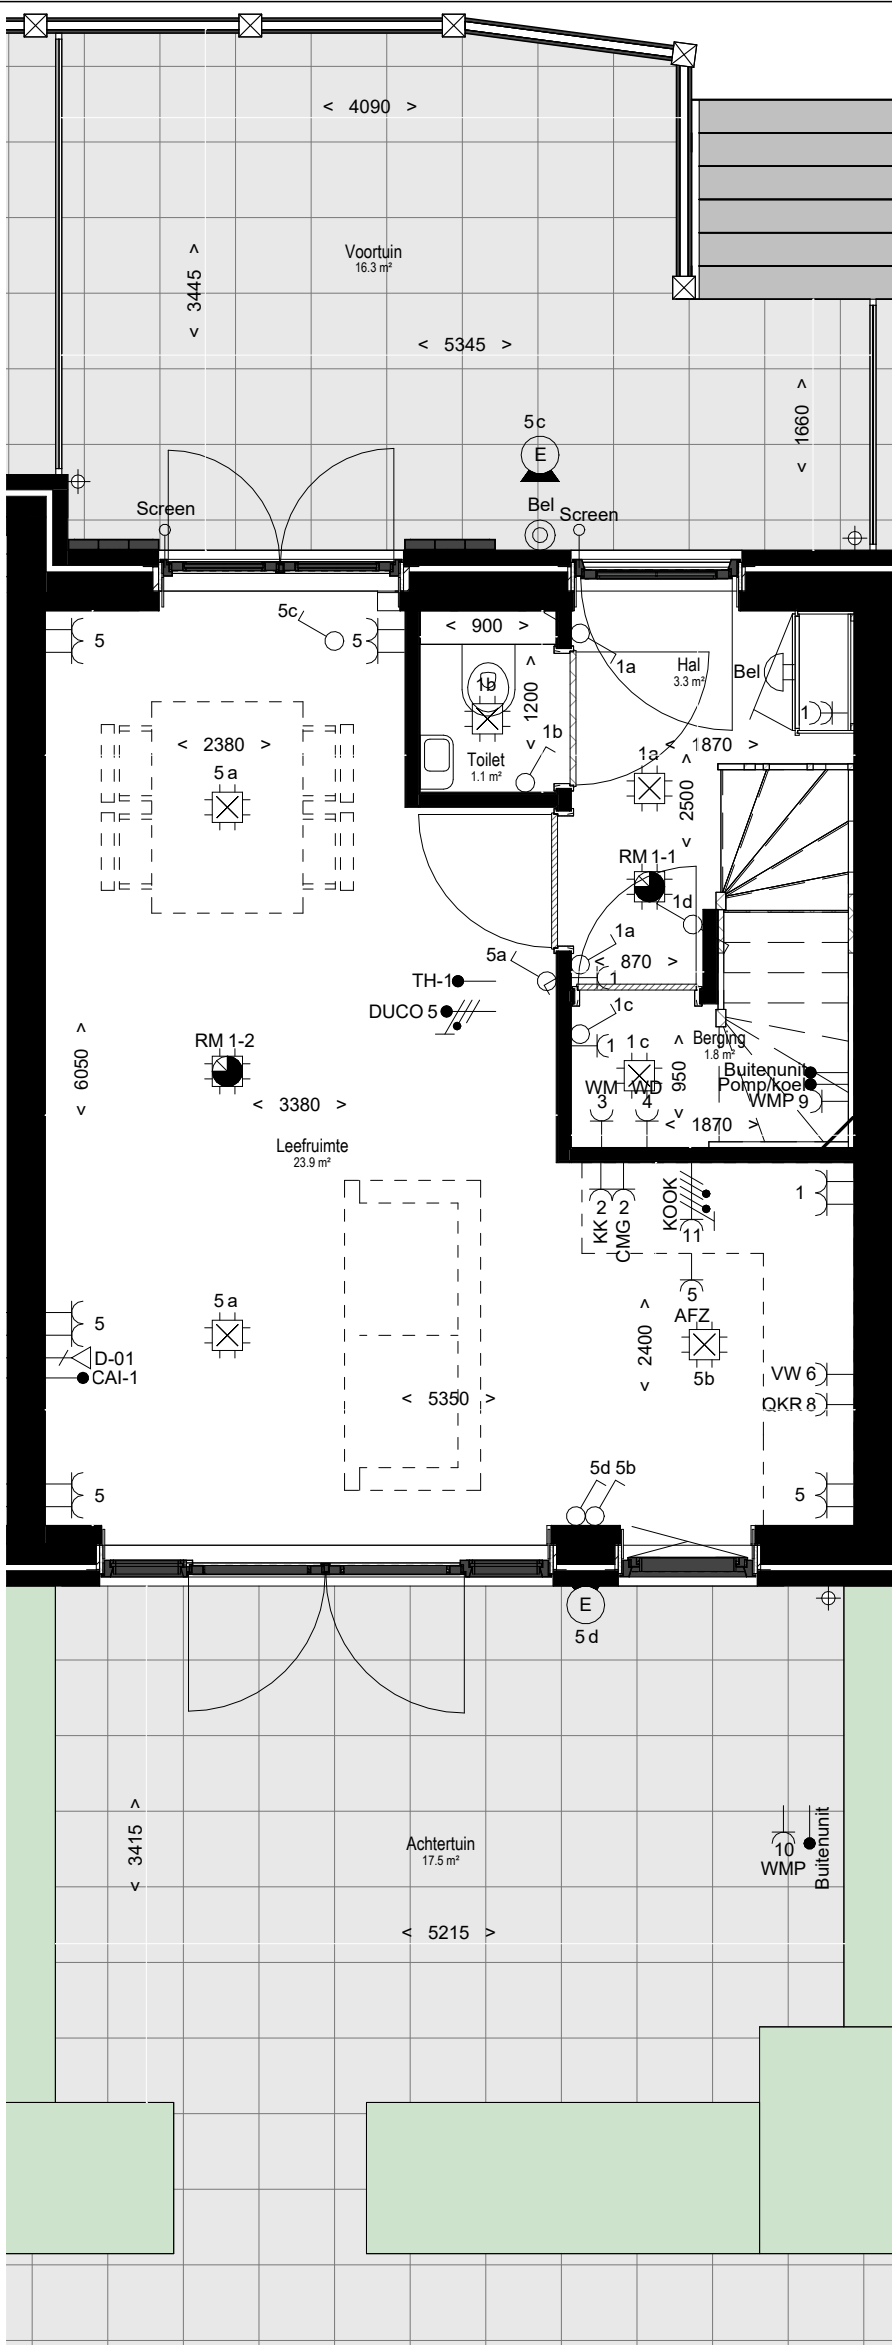

Begane grond

Gebruiksoppervlakte: 58m²

schaal 1 : 50

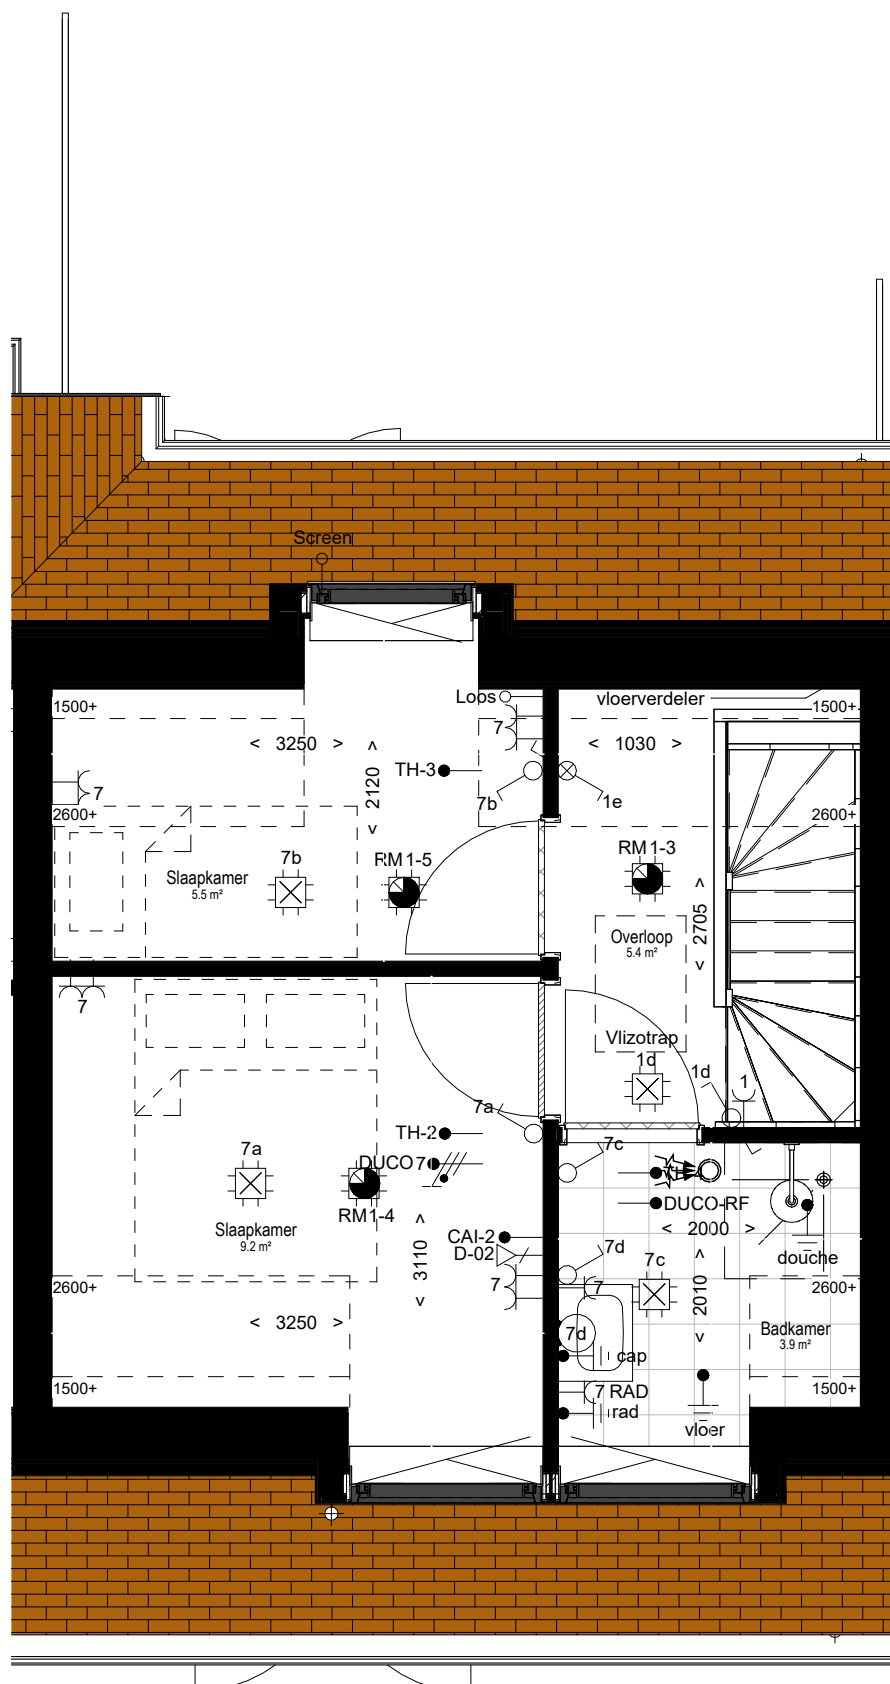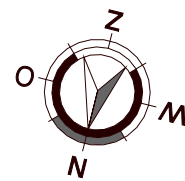


Eerste verdieping

schaal 1 : 50

Zolder

schaal 1 : 50

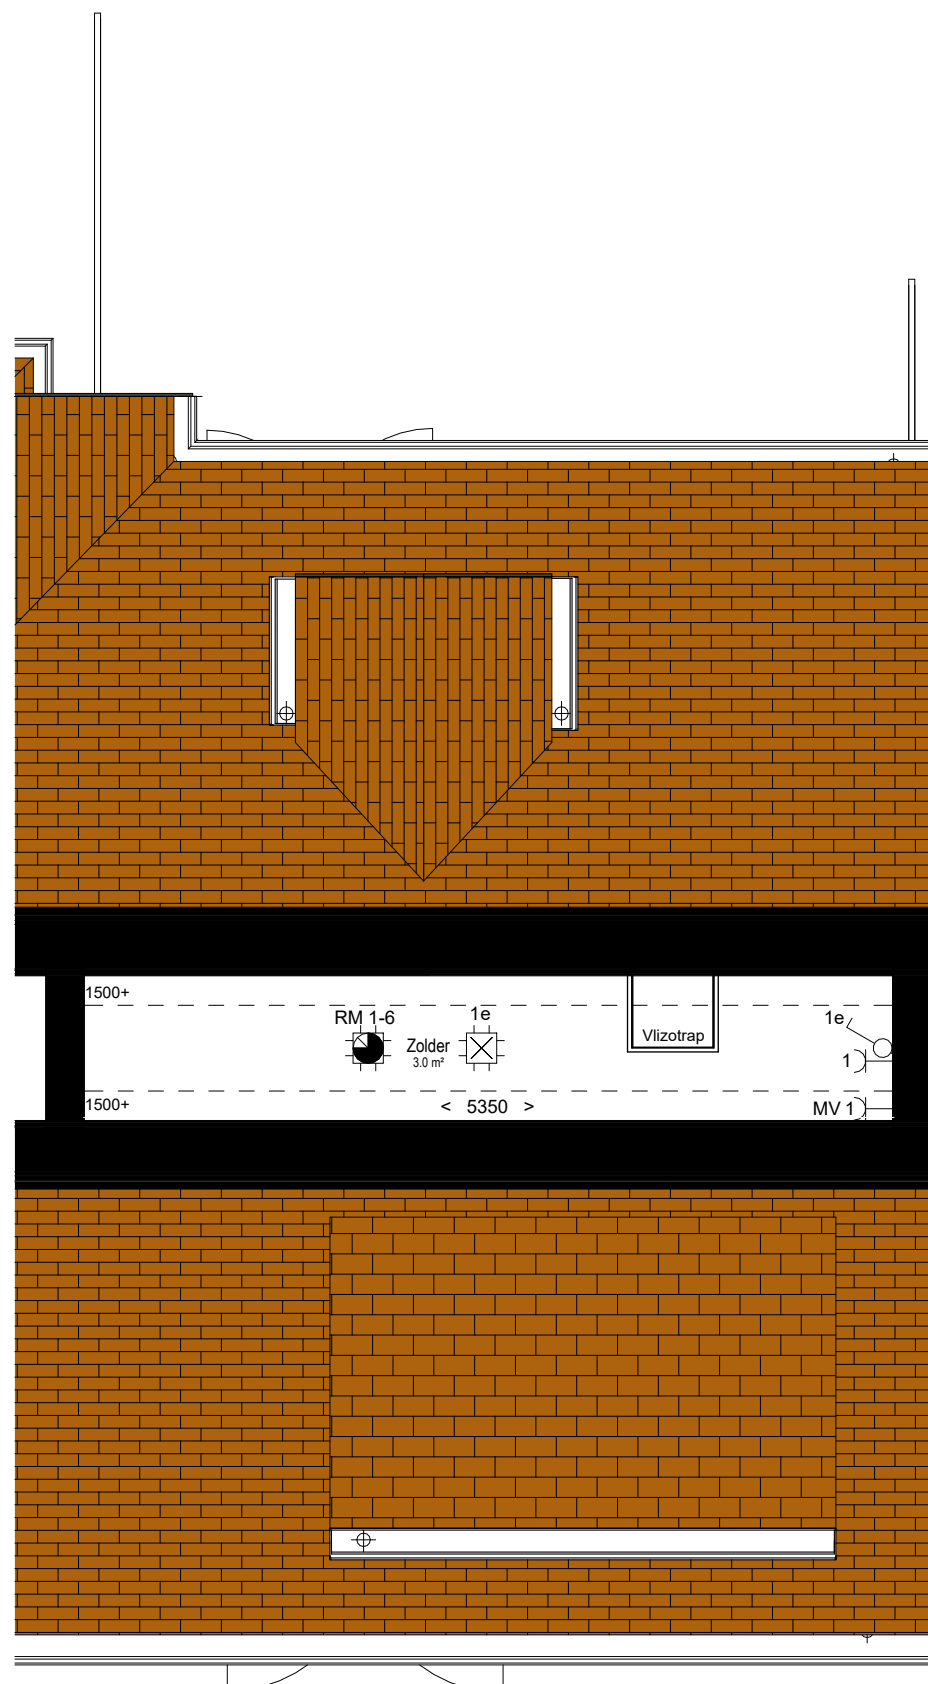

Symbool	Omschrijving	Hoogte
	Aansluitpunt (CAI/CO2-melder:WTW) bedraad	300+
	Aansluitpunt data	300+
	Aansluitpunt data niet bedraad	300+
	Aardingspunt	600+
	Bega wandarmatuur 66649K3	2100+
	Wand lichtpunt	1800+
	Bel	1200+
	Centraaldoos rond, 80 mm hoog 10x16/19 mm zonder buisvergrendeling	Plafond
	Contactdoos 1-voudig met beschermingscontact	300+
	Contactdoos 2-voudig met beschermingscontact	300+
	Contactdoos 2-voudig met beschermingscontact in 2 inbouwdozen	300+
	Contactdoos, perilex	
	Druknop / deurbel	1200+
	Intercom videofoon	1500+
	Melder, optisch	Plafond
	Melder, rook, optisch	Plafond
	Nevenindicator	Plafond
	Schakelaar, 1-polig	1050+
	Schakelaar, wissel-	1050+
	Signaalgever akoestisch slow whoop	Plafond
	Thermostaatleiding, bedraad	1500+
	Afzuigventilatiesysteem	
	inblaasventilatiesysteem	

Opmerkingen:
- Maatvoering in mm, deze is met de grootste zorg samengesteld doch is indicatief en kan om technische reden afwijken
- Waar er elektra symbolen los getekend staan voor de wand dan wordt hier bedoeld dat ze boven elkaar zitten op deze wand, zie voor de hoogte de legenda
- De elektrotechnische voorzieningen t.b.v. de keuken worden aangelegd volgens de standaard keukenuitstelling




Voorgevel

schaal 1 : 200



Achtergevel

schaal 1 : 200

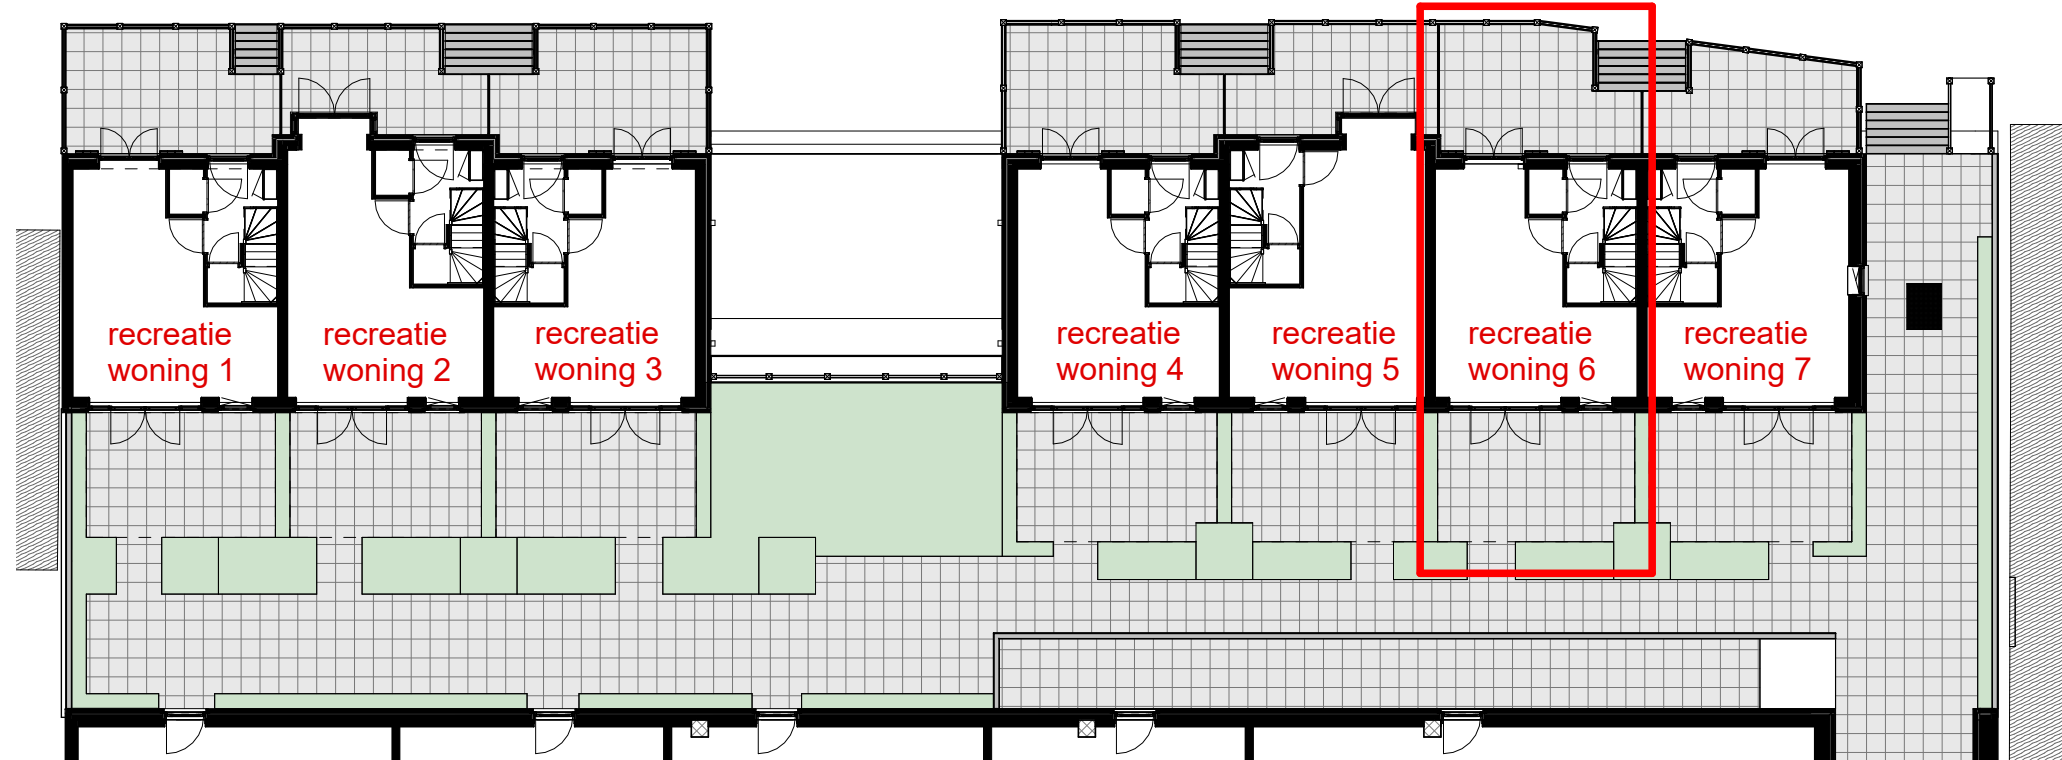

Overzichtsplattegrond


schaal 1 : 200



VGarchitecten

Project : Nieuwbouw appartementen C-Sight
Adres : Boulevard de Wielingen, Cadzand
Opdrachtgever : Rode Wielingen Nederland BV
Fase : Verkooptekeningen
Betreft : Recreatiewoning 6
Schaal : 1:50 / 1:200
Formaat : A1
Revisie : 0
Datum : 23-06-2023
Getekend : RBR
Gezien : MB



Documentnummer : 2015 027A VK32

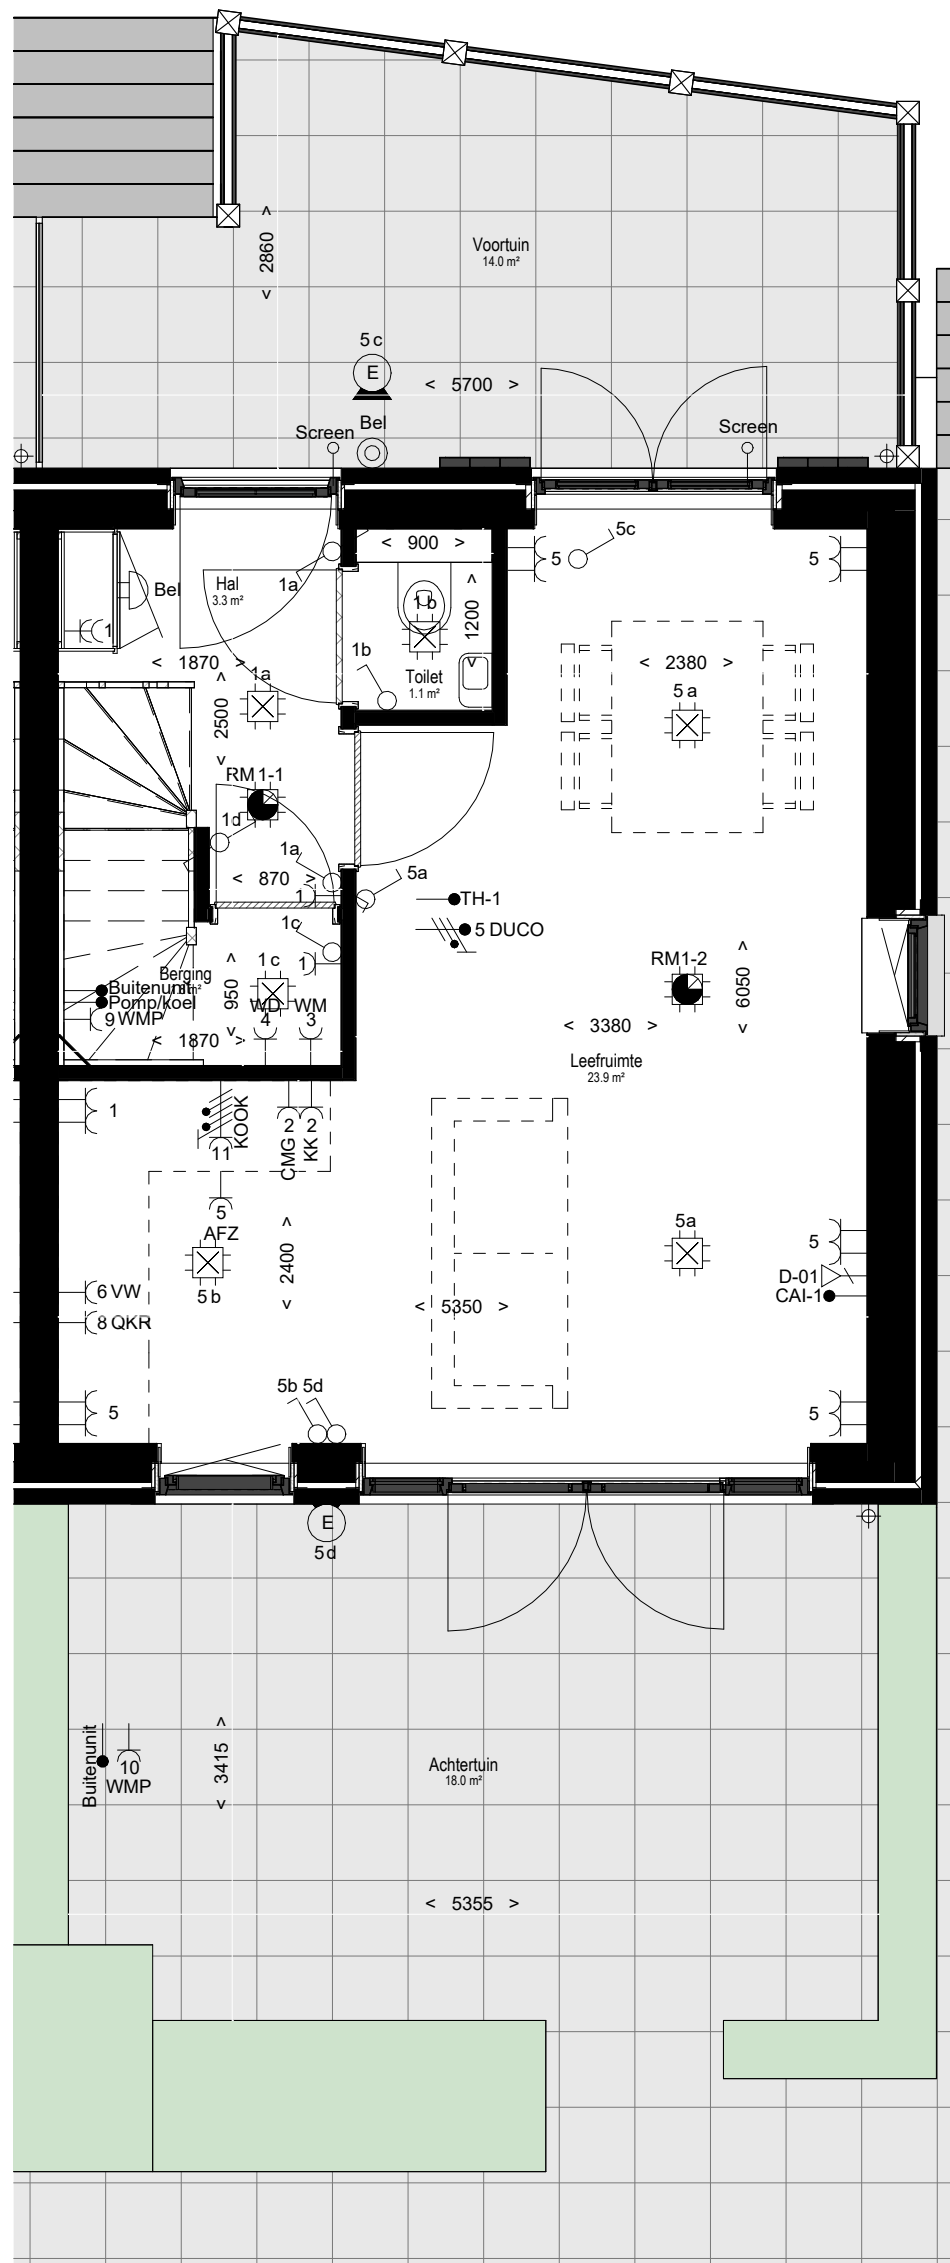

Begane grond


Gebruiksoppervlakte: 58m²

schaal 1 : 50

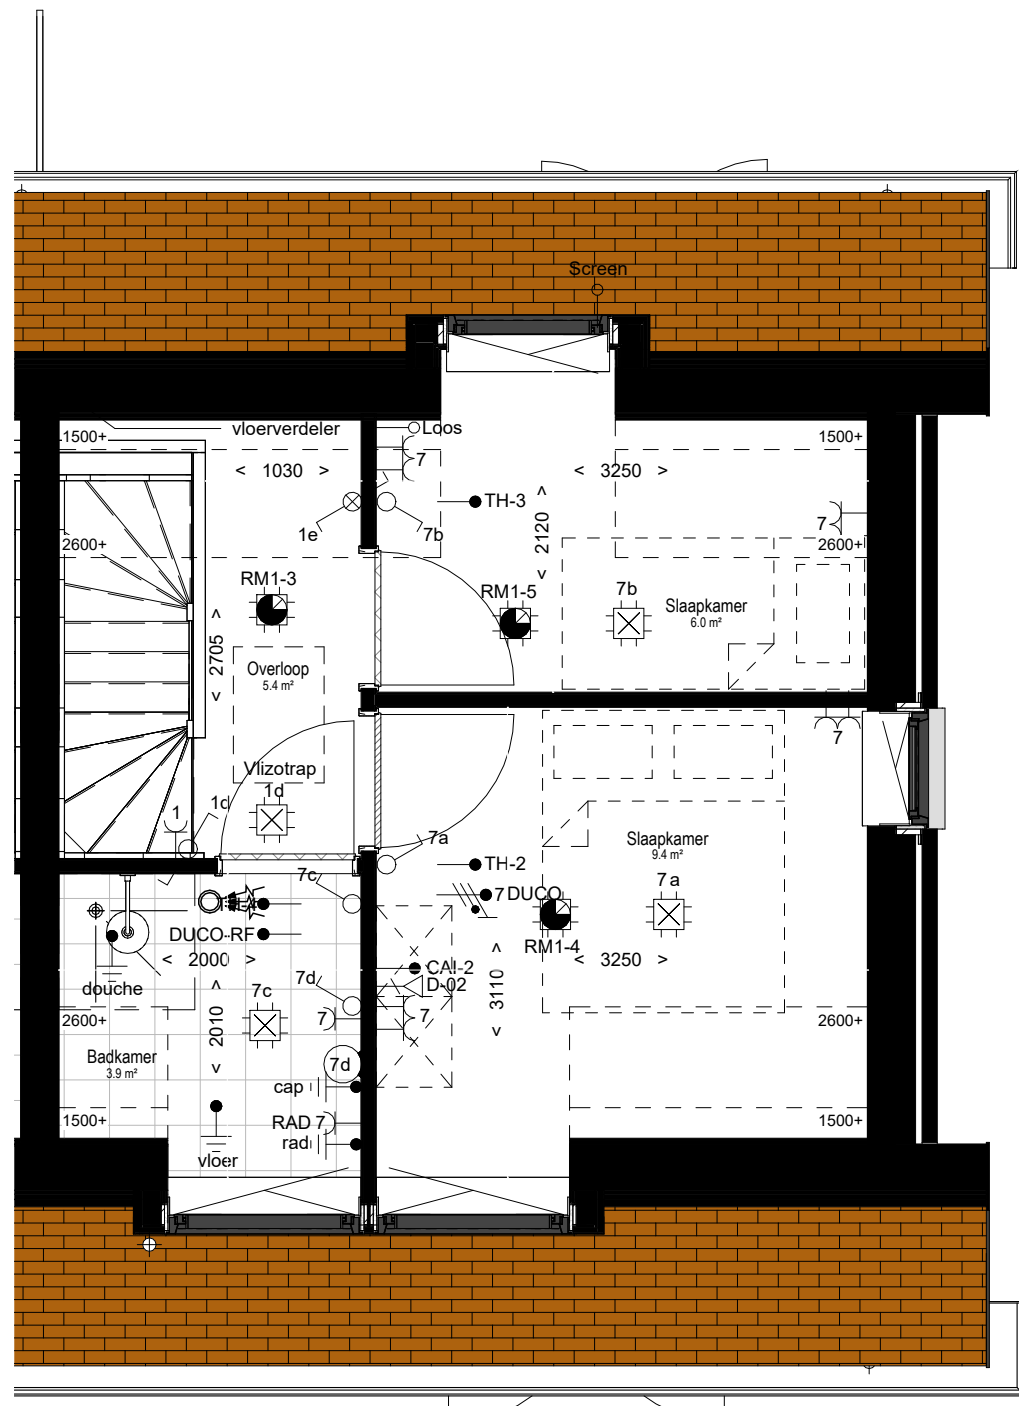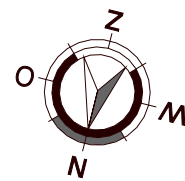

Eerste verdieping

schaal 1 : 50

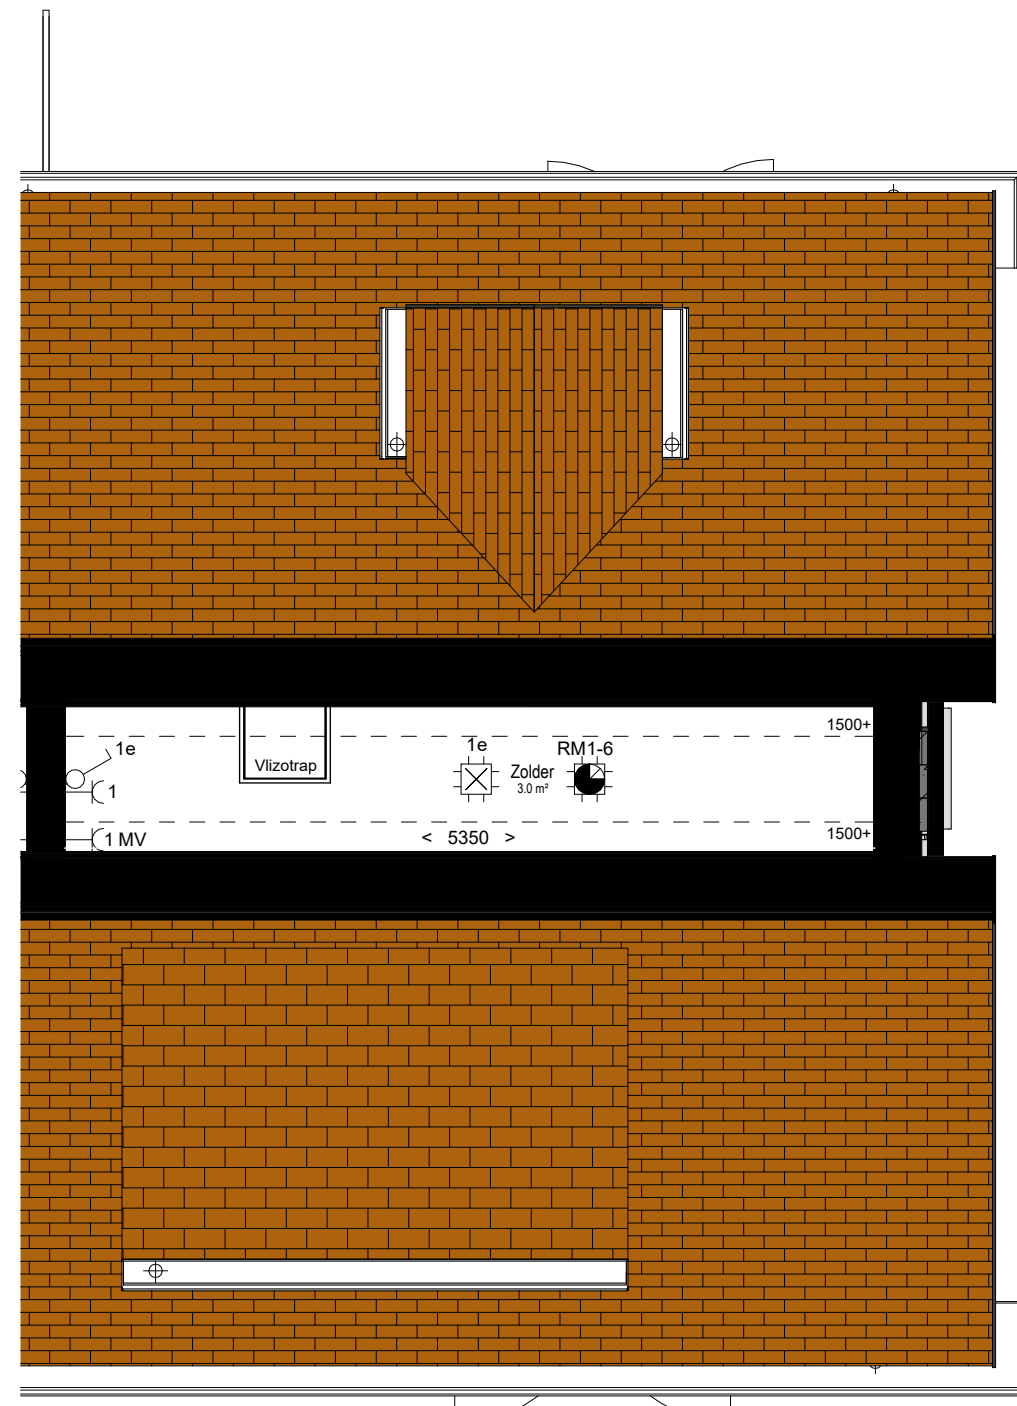

Zolder

schaal 1 : 50

Symbol	Omschrijving	Hoogte
	Aansluitpunt (CAI/CO2-meider:WTW) bedraad	300+
	Aansluitpunt data	300+
	Aansluitpunt data niet bedraad	300+
	Aardingspunt	600+
	Bega wandarmatuur 66649K3	2100+
	Wand lichtpunt	1800+
	Bel	1200+
	Centraaldoos rond, 80 mm hoog 10x16/19 mm zonder buisvergrendeling	Plafond
	Contactdoos 1-voudig met beschermingscontact	300+
	Contactdoos 2-voudig met beschermingscontact	300+
	Contactdoos 2-voudig met beschermingscontact in 2 inbouwdozen	300+
	Contactdoos, perilex	
	Druknop / deurbel	1200+
	Intercom videofoon	1500+
	Melder, optisch	Plafond
	Melder, rook, optisch	Plafond
	Nevenindicator	Plafond
	Schakelaar, 1-polig	1050+
	Schakelaar, wissel-	1050+
	Signaalgever akoestisch slow whoop	Plafond
	Thermostaatleiding, bedraad	1500+
	Afzuigventilatiesysteem	
	inblaasventilatiesysteem	

Opmerkingen:
- Maatvoering in mm, deze is met de grootste zorg samengesteld doch is indicatief en kan om technische reden afwijken
- Waar elektrika symbolen los getekend staan voor de wand dan wordt hier bedoeld dat ze boven elkaar zitten op deze wand, zie voor de hoogte de legenda
- De elektrotechnische voorzieningen t.b.v. de keuken worden aangelegd volgens de standaard keukensetting

VERKOCHT




Voorgevel

schaal 1 : 200



Achtergevel

schaal 1 : 200

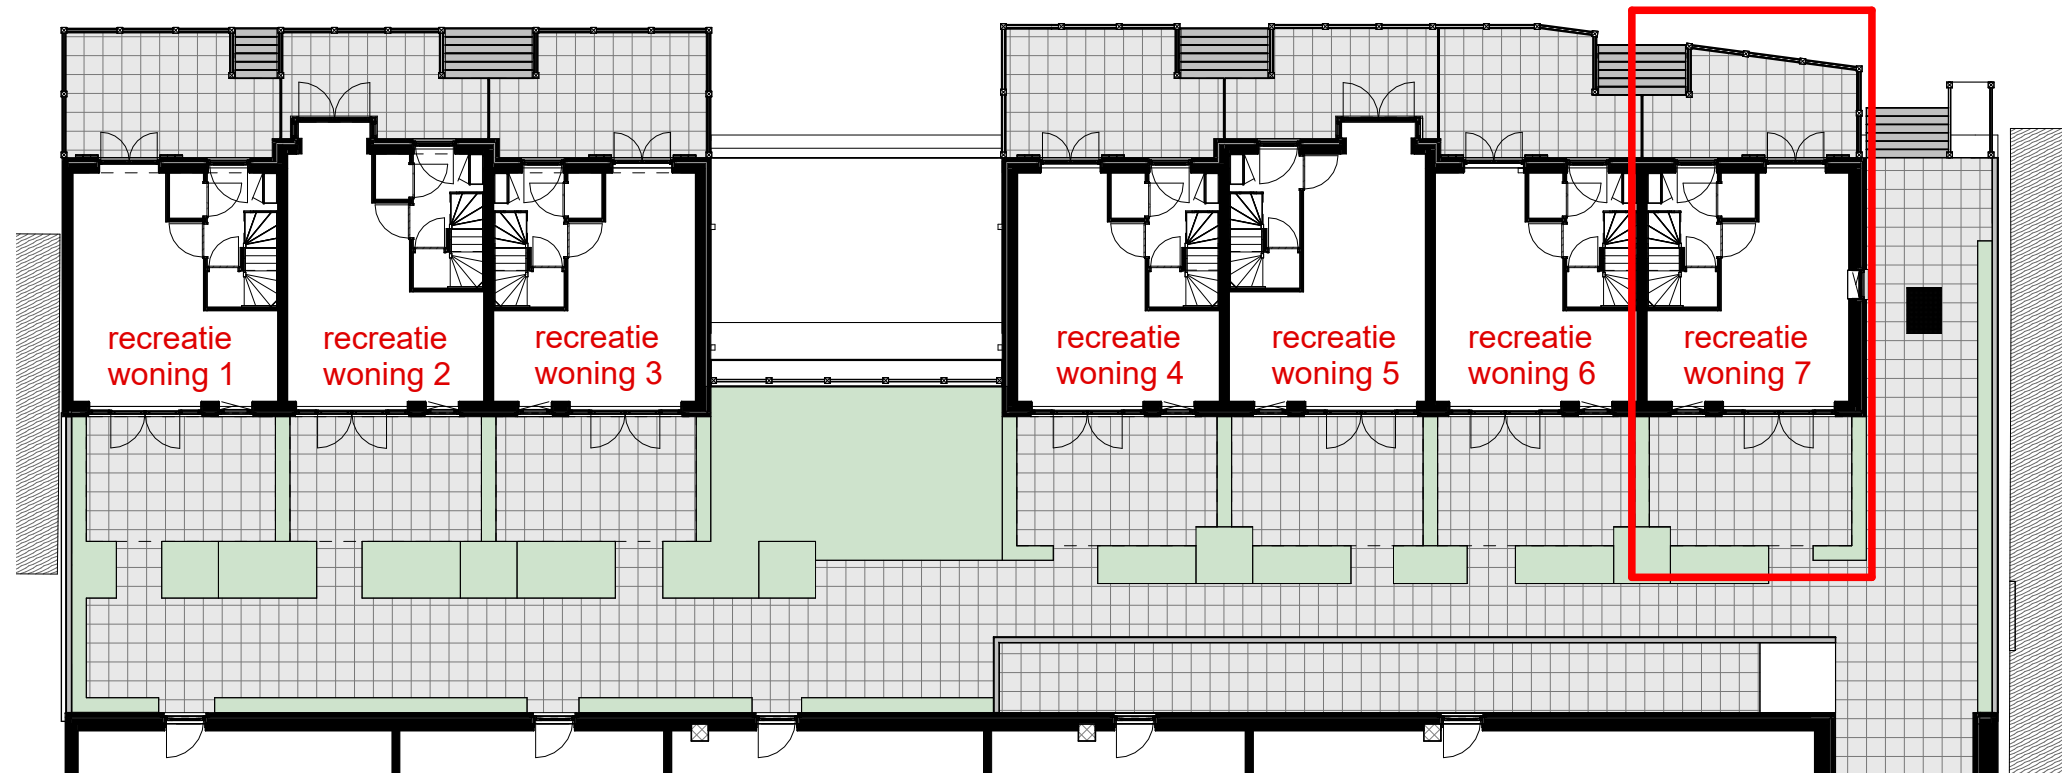

Overzichtsplattegrond

schaal 1 : 200



VGarchitecten

Architectuur

Oostlaade 31 4551 CM Sas van Gent
t+31(0)115 45 14 61 info@vgarchitecten.nl
www.vgarchitecten.nl

Project : Nieuwbouw appartementen C-Sight
Adres : Boulevard de Wielingen, Cadzand
Opdrachtgever : Rode Wielingen Nederland BV
Fase : Verkooptekeningen
Betreft : Recreatiewoning 7

Schaal : 1:50 / 1:200
Formaat : A1

Revisie 0 Datum 23-06-2023 Getekend RBR Gezien MB

Documentnummer : 2015 027A VK33



-01 Kelder
schaal 1 : 100

Symbool	Omschrijving	Hoogte
	Aansluitpunt (CAI/CO2-meider:WTW) bedraad	300+
	Aansluitpunt data	300+
	Aansluitpunt data niet bedraad	300+
	Aardingspunt	600+
	Bega wandarmatuur 66649K3	2100+
	Wand lichtpunt	1800+
	Bel	1200+
	Centraaldoos rond, 80 mm hoog 10x16/19 mm zonder buisvergrendeling	Plafond
	Contactdoos 1-voudig met beschermingscontact	300+
	Contactdoos 2-voudig met beschermingscontact	300+
	Contactdoos 2-voudig met beschermingscontact in 2 inbouwdozen	300+
	Contactdoos, perilex	
	Druknop / deurbel	1200+
	Intercom videofoon	1500+
	Melder, optisch	Plafond
	Melder, rook, optisch	Plafond
	Nevenindicator	Plafond
	Schakelaar, 1-polig	1050+
	Schakelaar, wissel-	1050+
	Signaalgever akoestisch slow whoop	Plafond
	Thermostaatleiding, bedraad	1500+
	Afzuigventiel ventilatiesysteem	
	inblaasventiel ventilatiesysteem	



VGarchitecten

Architectuur

Oostkade 31 4551 CM Sas van Gent
t+31(0)115 45 14 61
info@VGarchitecten.nl
www.VGarchitecten.nl

Project : Nieuwbouw appartementen C-Sight
Adres : Boulevard de Wielingen, Cadzand
Opdrachtgever : Rode Wielingen Nederland BV
Fase : Verkooptekeningen
Betreft : Parkeren en bergingen -1

Schaal : 1:100
Formaat : A0+

Revisie	Datum	Getekend	Gezien
0	23-06-2023	RBR	MB
1	18-04-2024	RK	MB

