


Voorgenomen splitsing in
appartementenrechten van
het kadastrale perceel:

Gemeente: Amsterdam
Sectie: G
Nummer: 3648


d.d. de notaris:




N
Situatie, schaal 1: 500
Recht Boomsloot 80

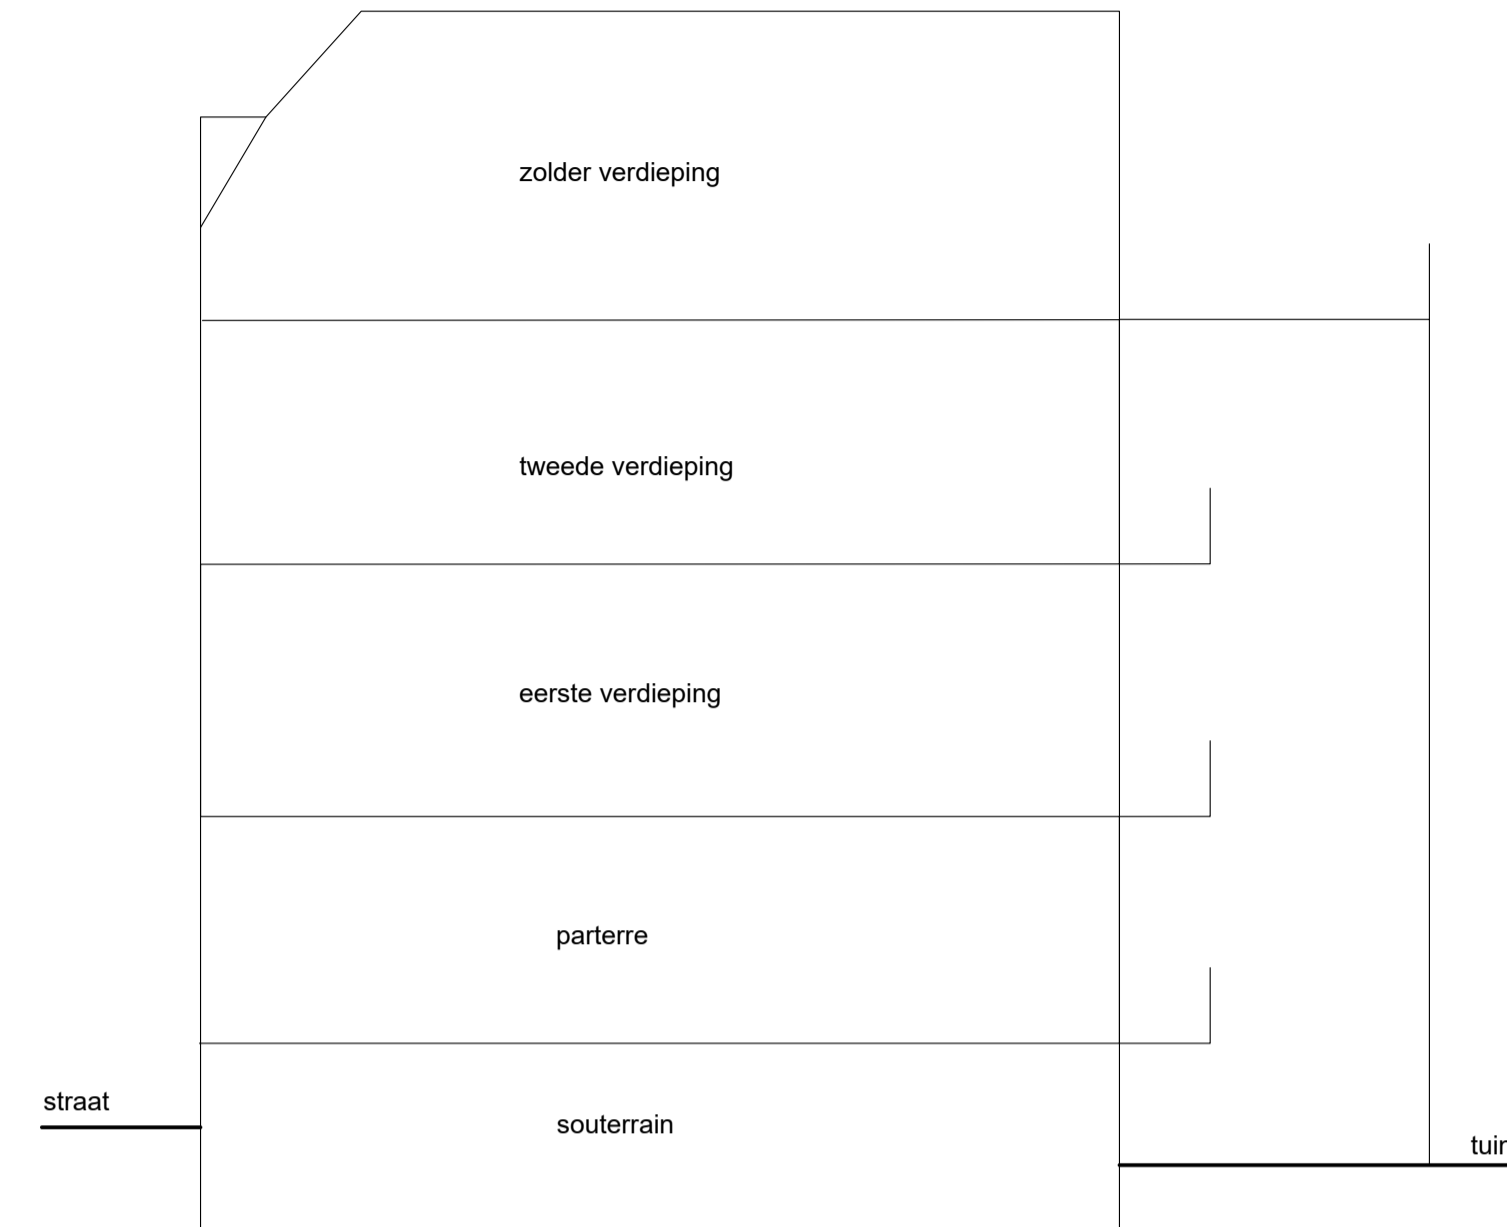


Doorsnede
schaal 1:100

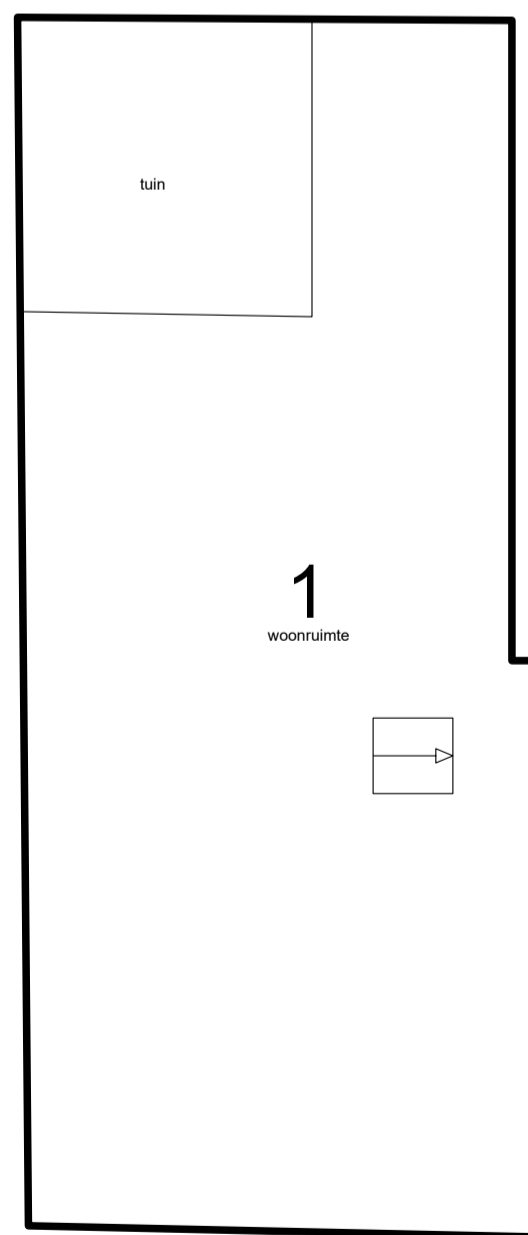


Souterrain
schaal 1:100

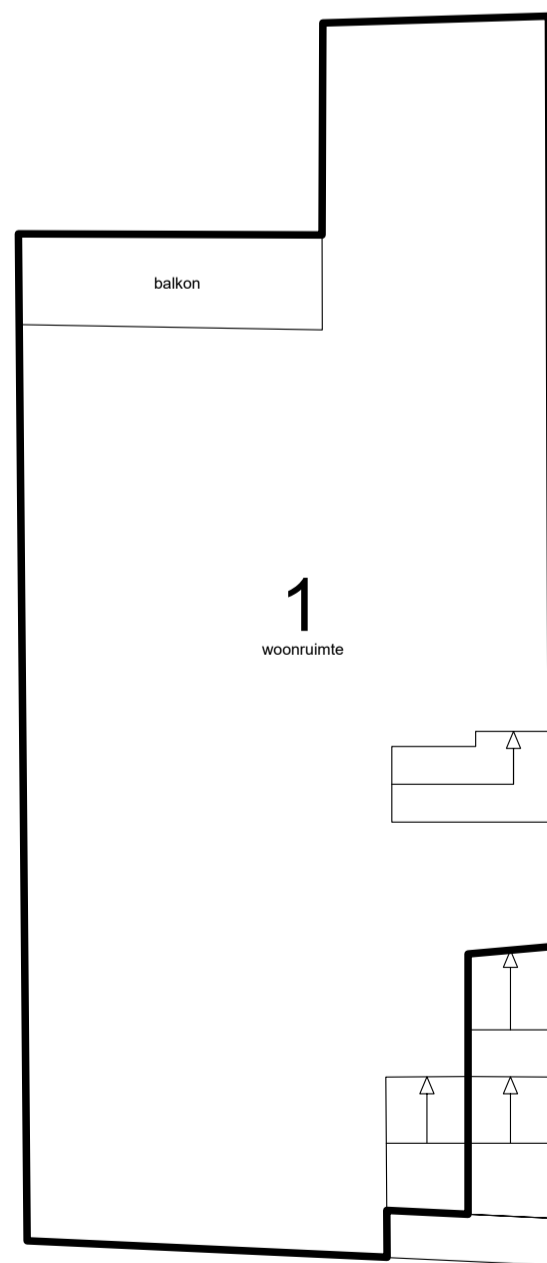


Parterre
schaal 1:100

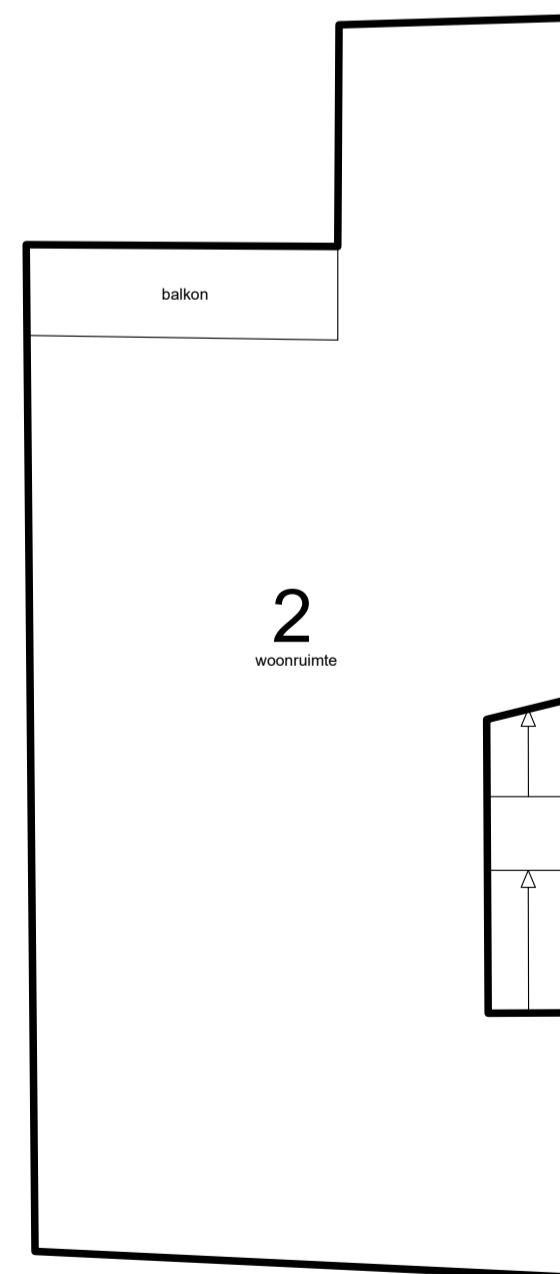


1e verdieping
schaal 1:100

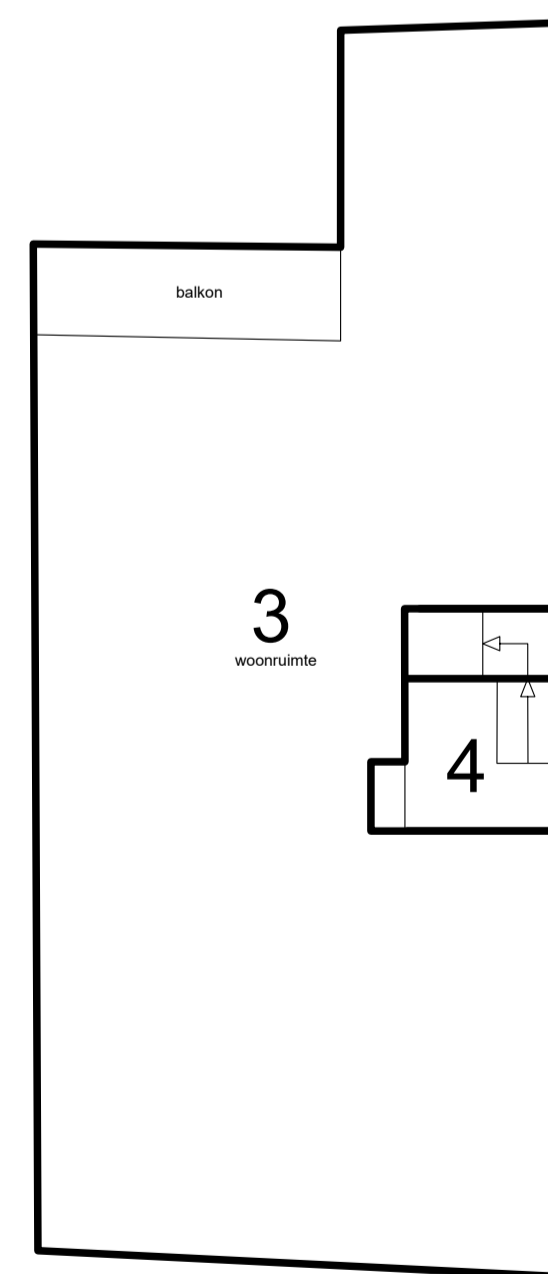

2e verdieping
schaal 1:100

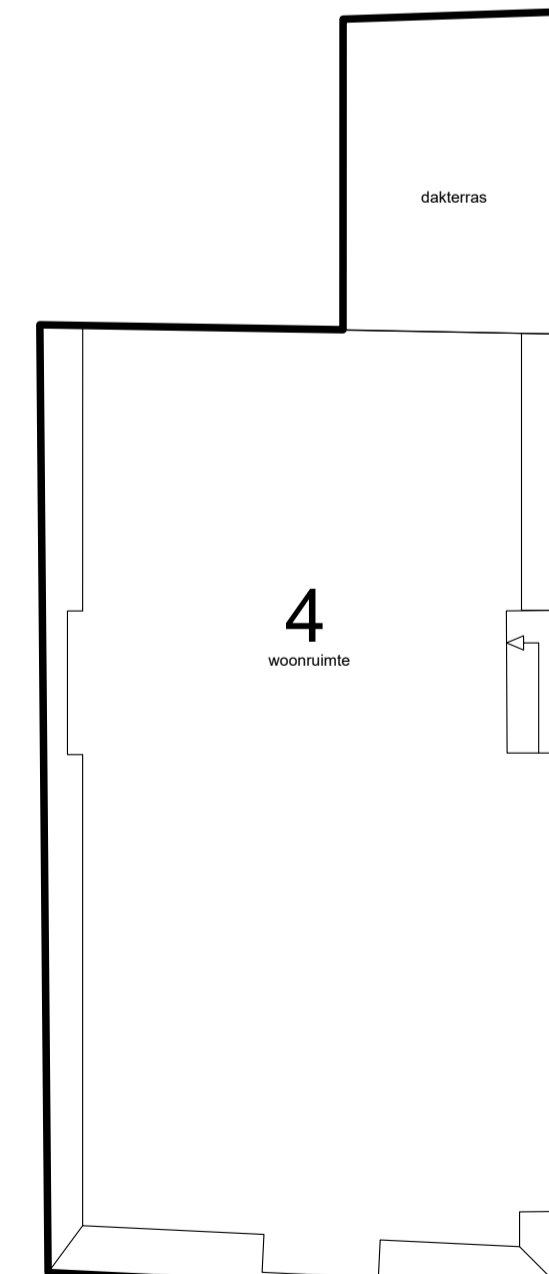

Zolderverdieping
schaal 1:100

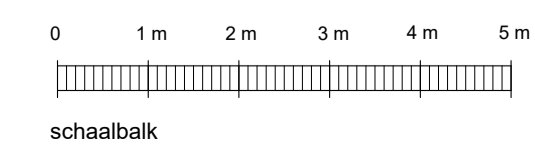

RECHT
BOOMSLOOT 80
Amsterdam

Onderwerp: Splitsingstekening
Fase: Splitsingsaanvraag
Datum: 28-11-2023
Gewijzigd: 11-11-2024
Schaal: 1: 100
Werknummer: 23054

Tek. nr: S.01

